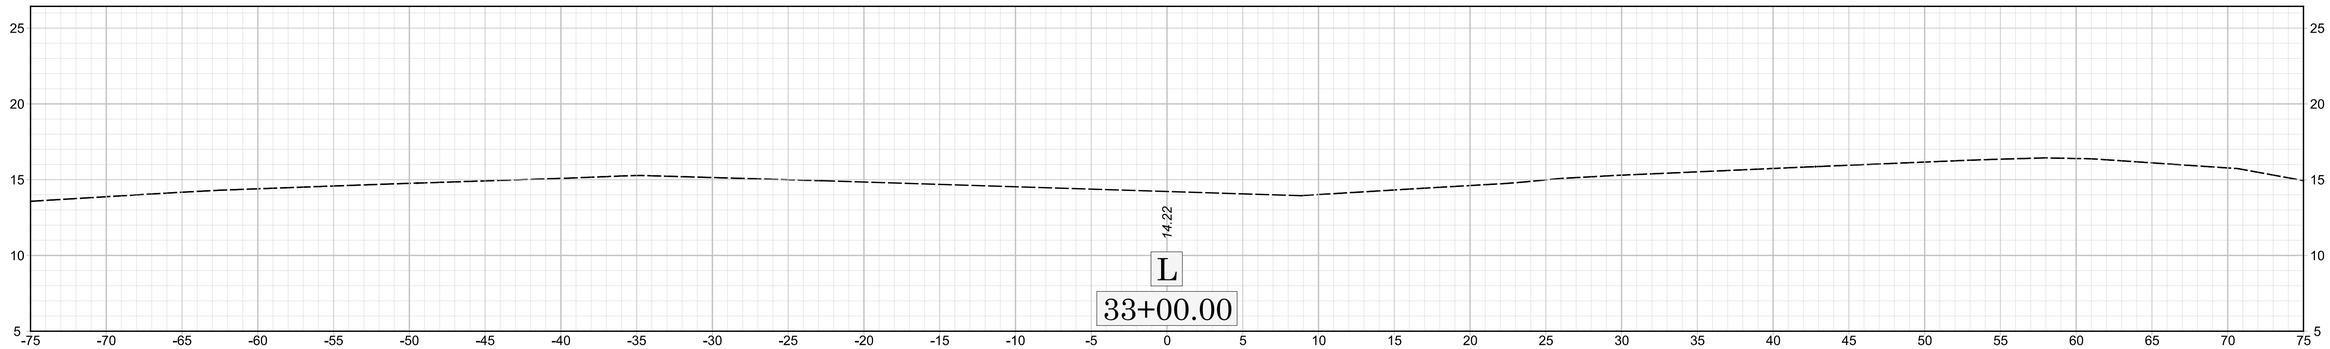
14.22
L
33+00.00

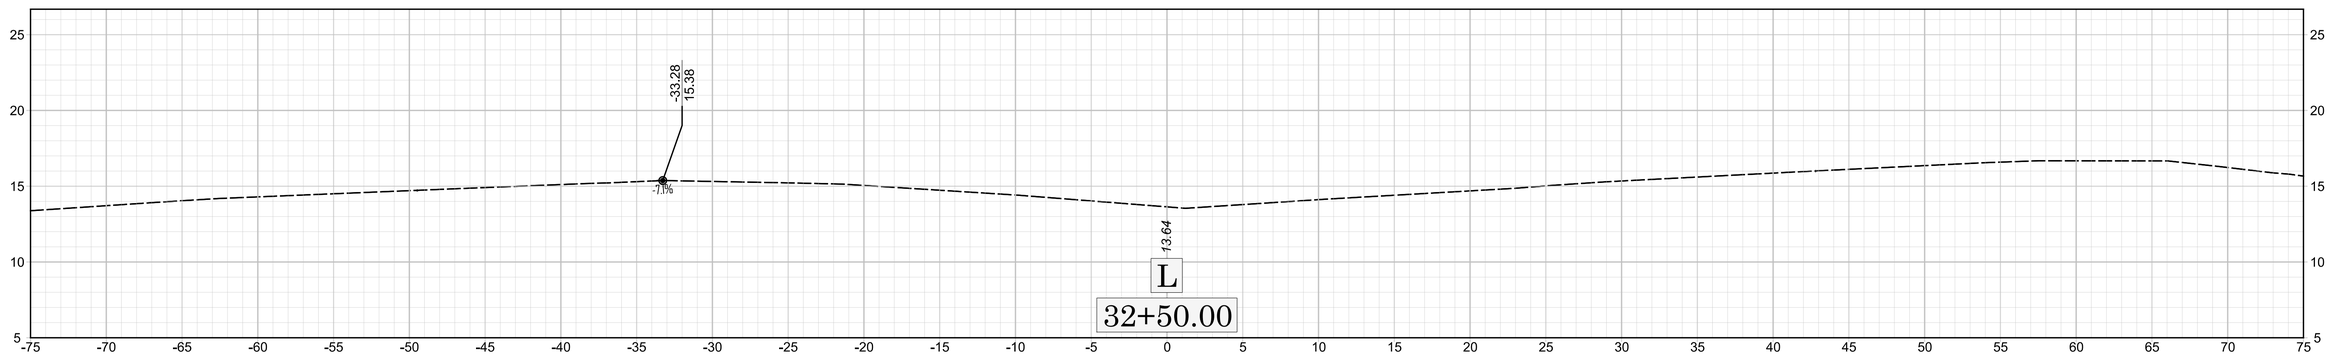
-33.28
15.38
-7.1%
13.64
L
32+50.00

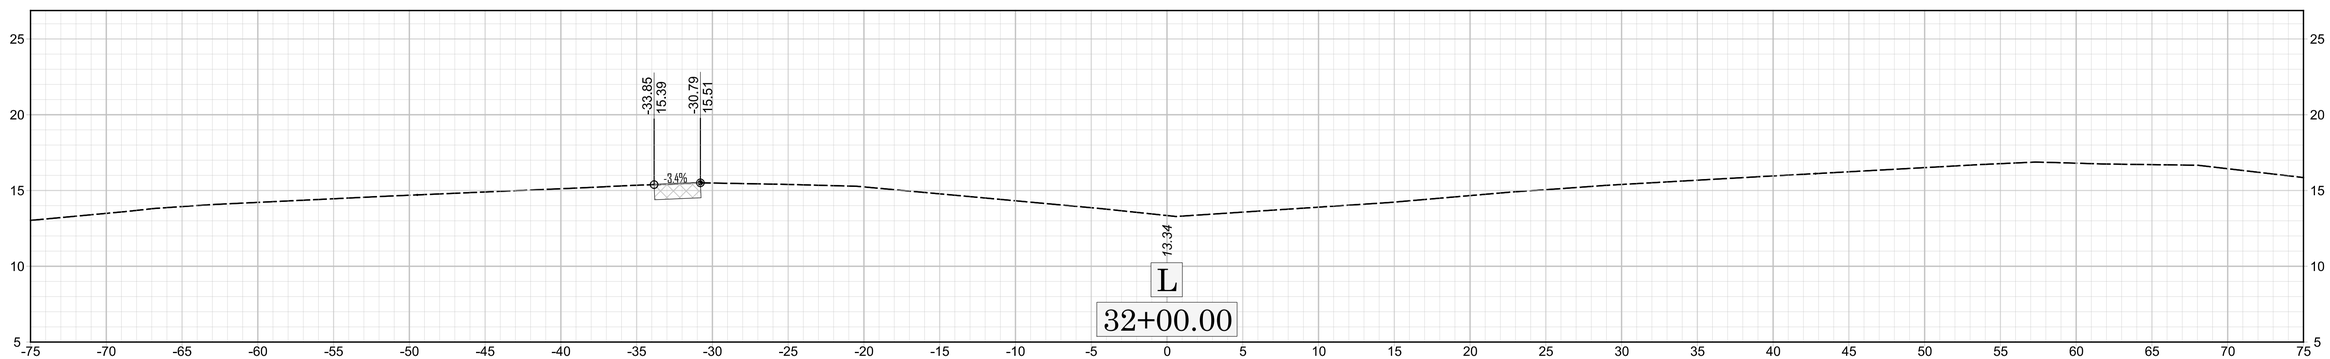
-33.85
15.39
-30.79
15.51
-3.4%
13.34
L
32+00.00

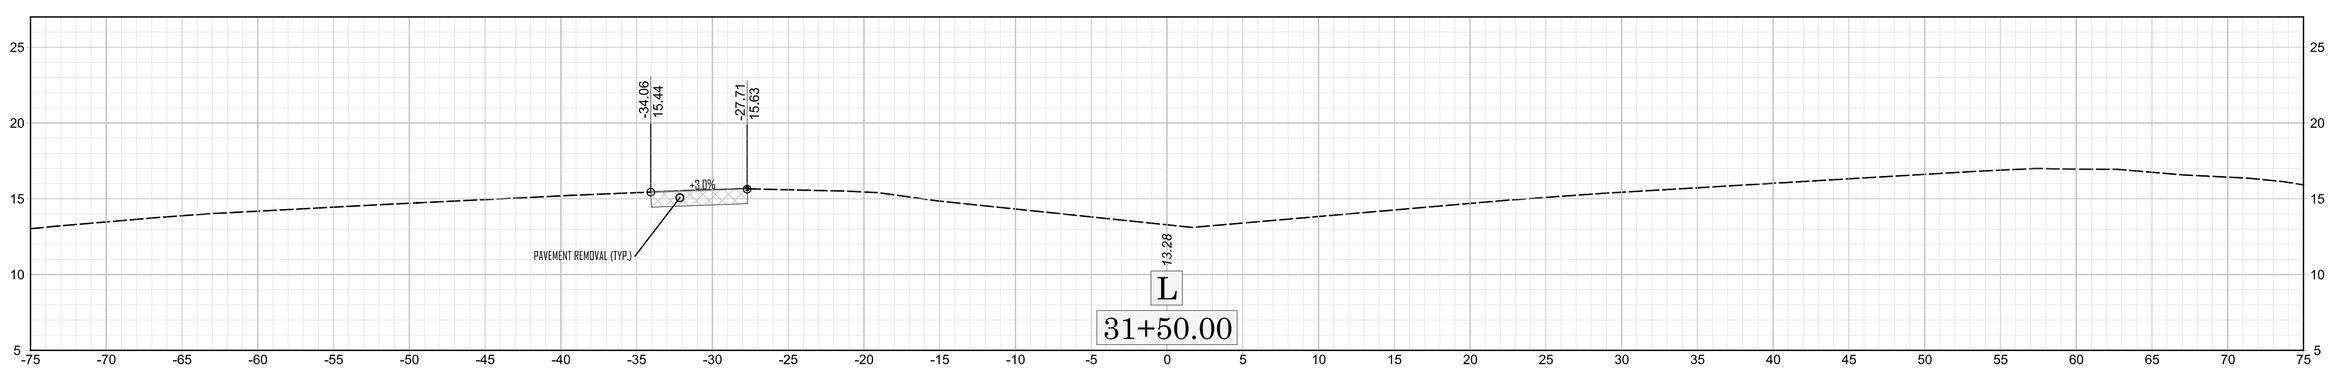
-34.06
15.44
-27.71
15.63
+3.0%
PAVEMENT REMOVAL (TYP.)
13.28
L
31+50.00