



0 2.5 5	PROJ. REFERENCE NO.	SHEET NO.
	BP1-R014	X-4

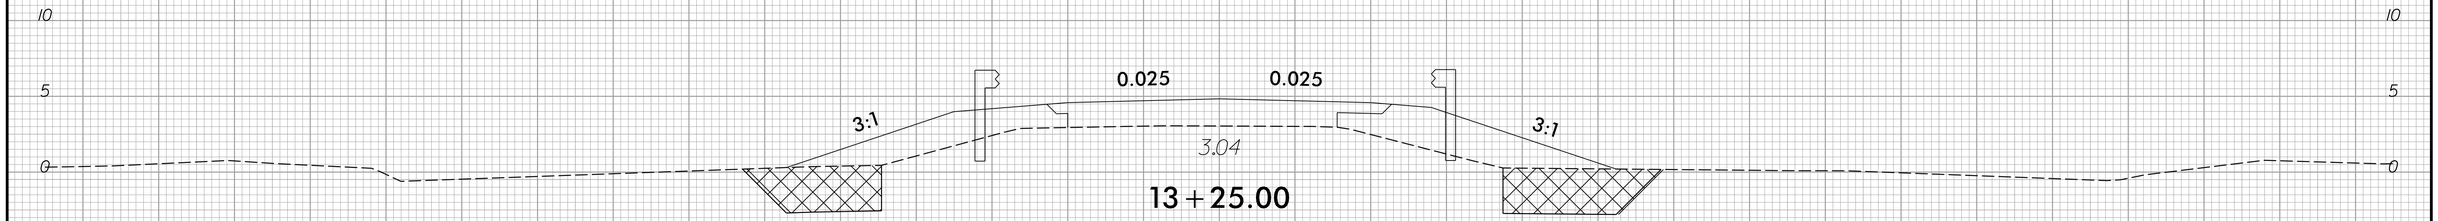

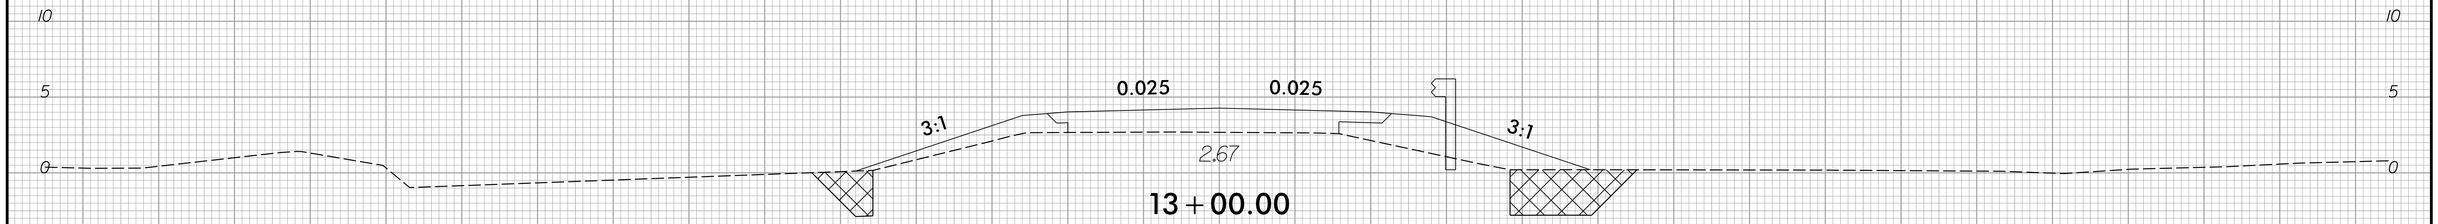

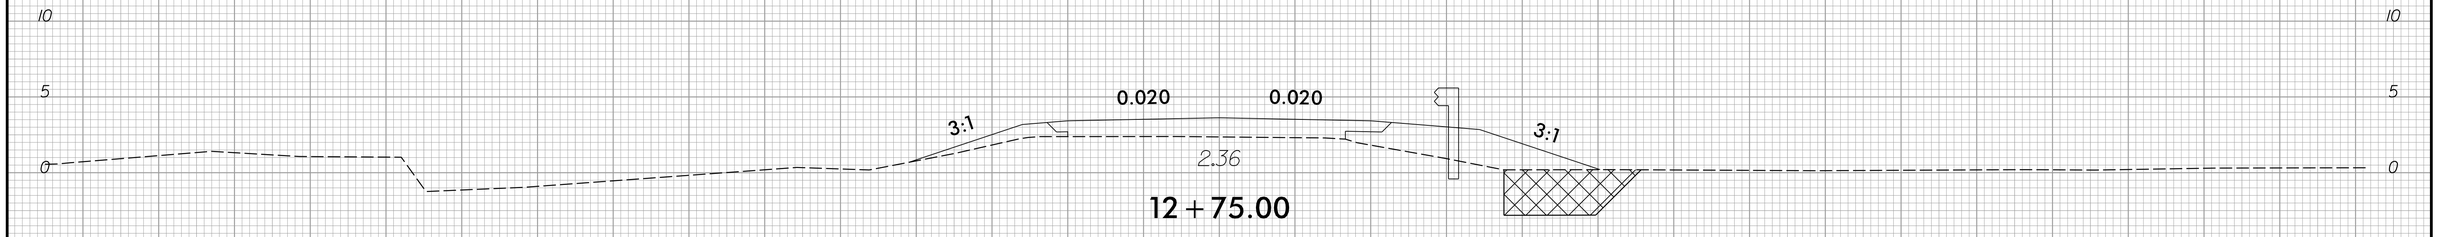

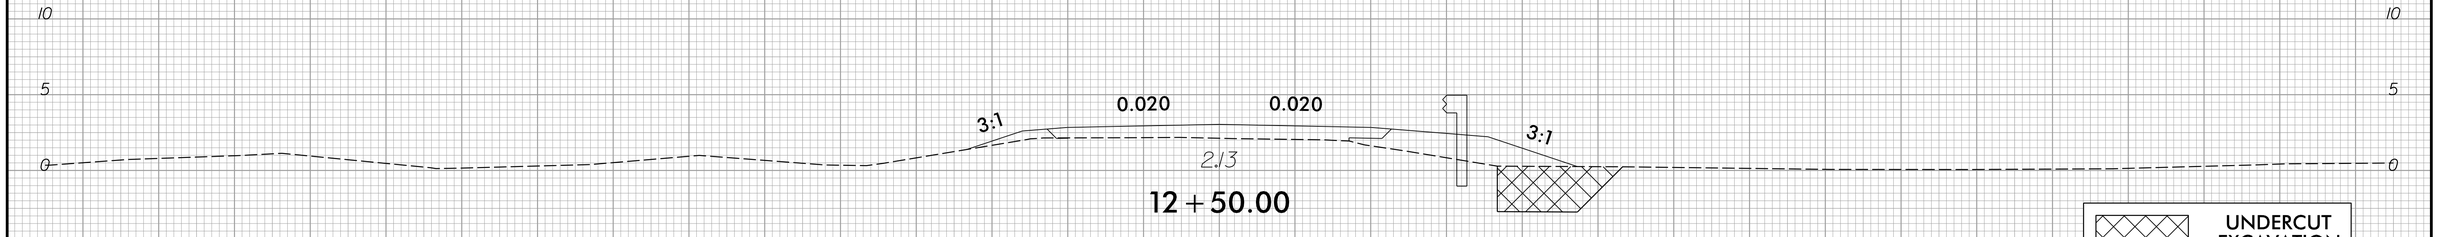

6/23/16

4/1/2026
U:\Roadway\Corridor Modeling\BP1_R014.1_Rdy_XPL_L.dgn
tajarvis