


0 2.5 5	PROJ. REFERENCE NO.	SHEET NO.
	BP1-R014	X-5

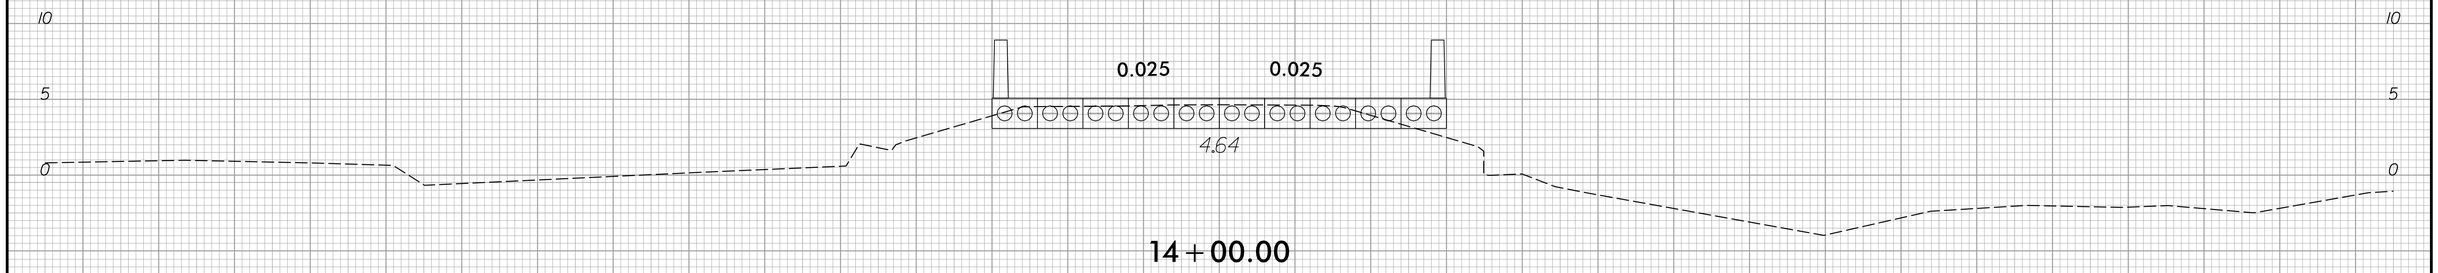


14+00.00

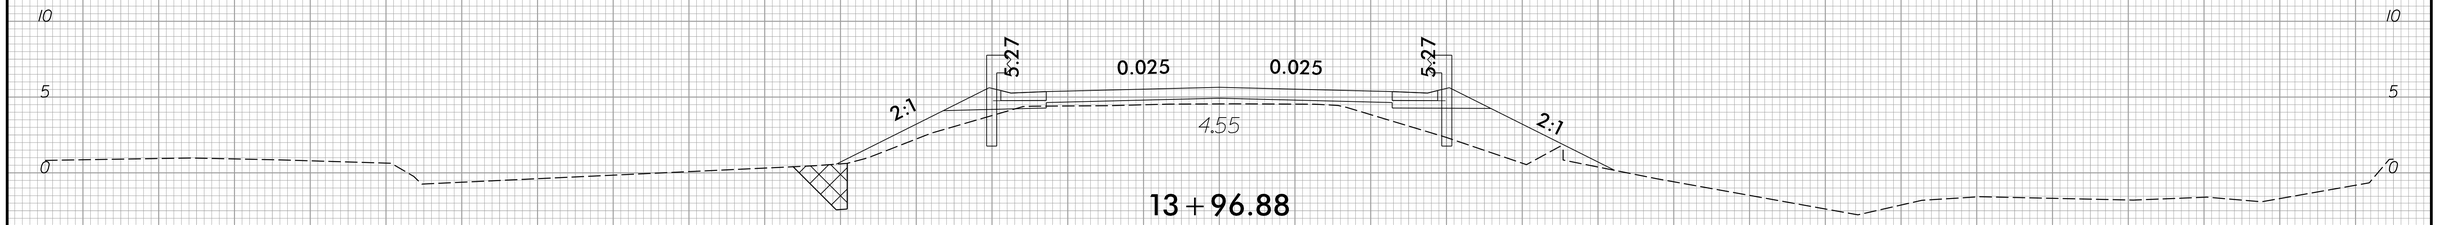

13+96.88
BEGIN BRIDGE

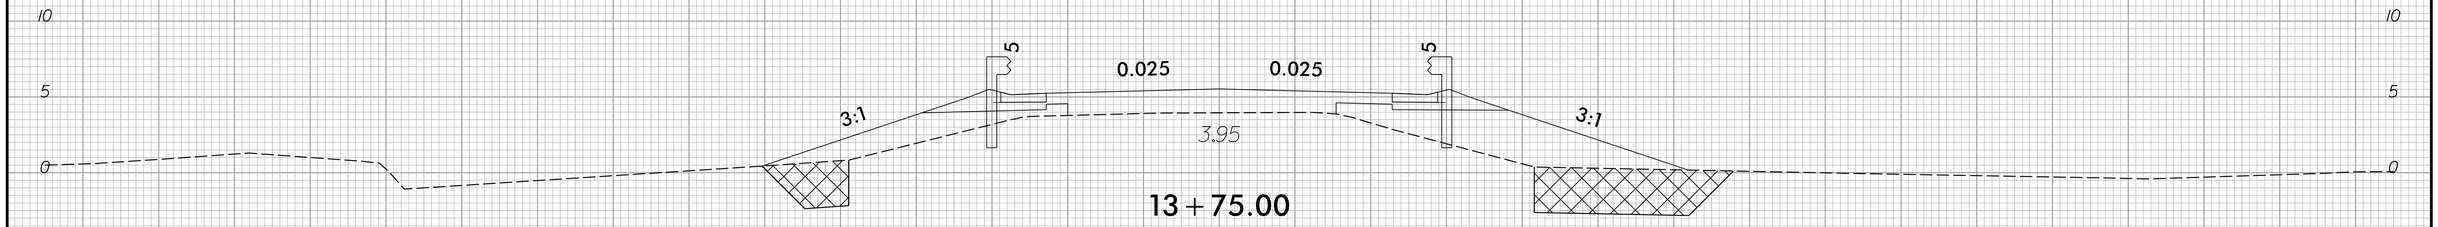

13+75.00

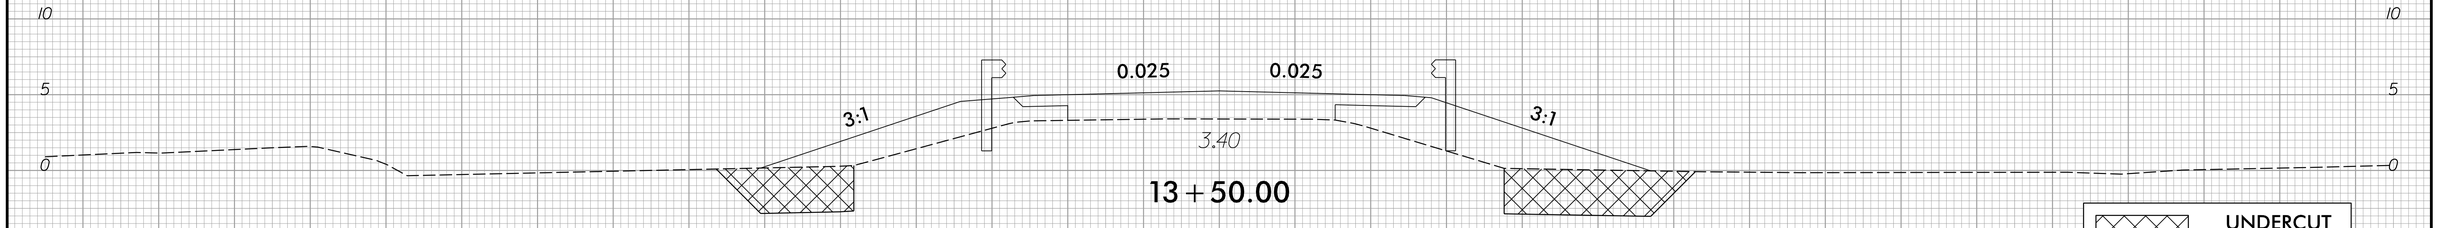

13+50.00

—℄—

UNDERCUT EXCAVATION