


0 2.5 5	PROJ. REFERENCE NO.	SHEET NO.
	BP1-R014	X-6

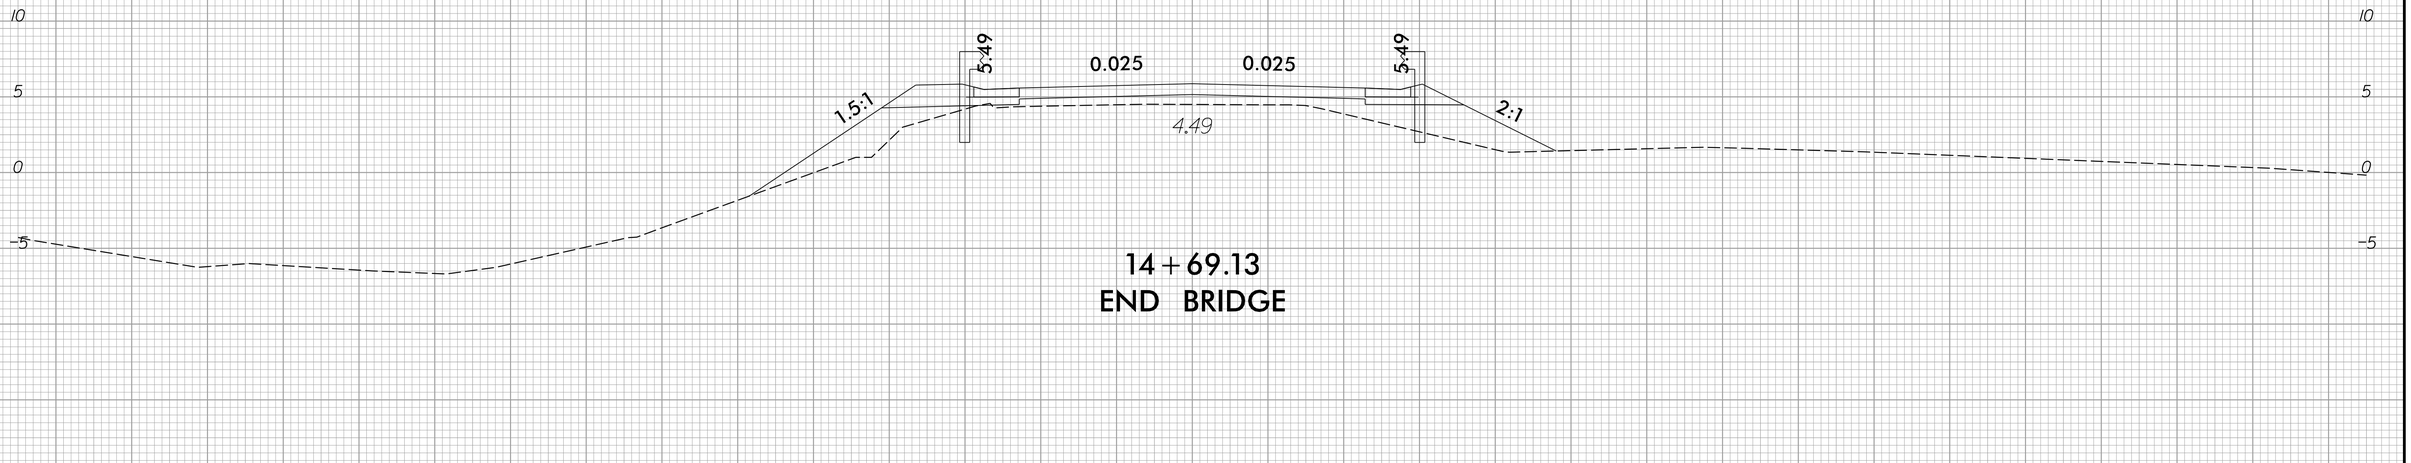

14+69.13
END BRIDGE

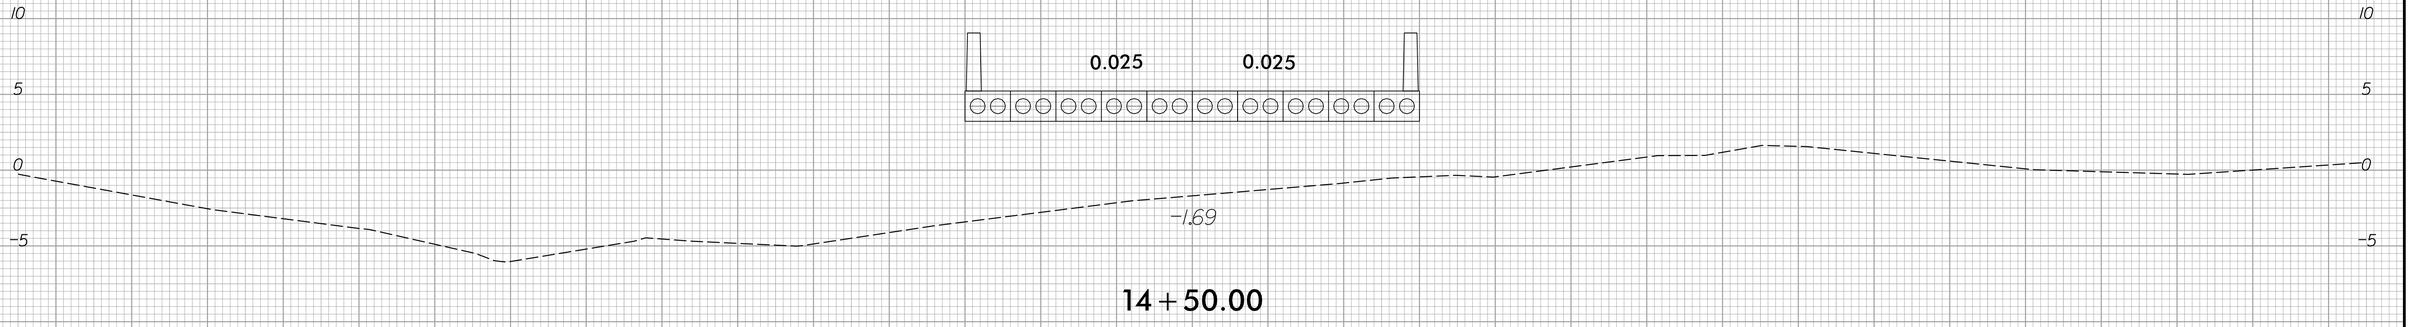

14+50.00

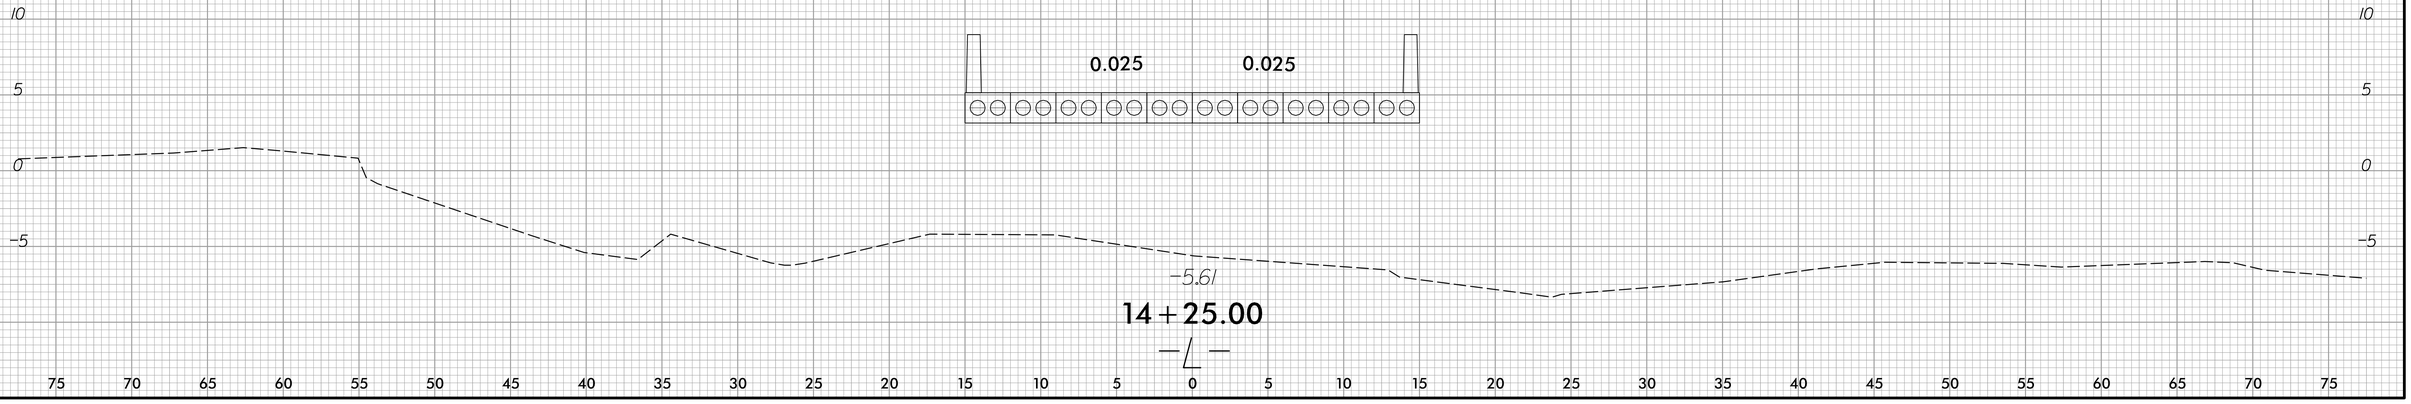

14+25.00