
6/23/16

0 2.5 5	PROJ. REFERENCE NO.	SHEET NO.
	BP1-R014	X-7

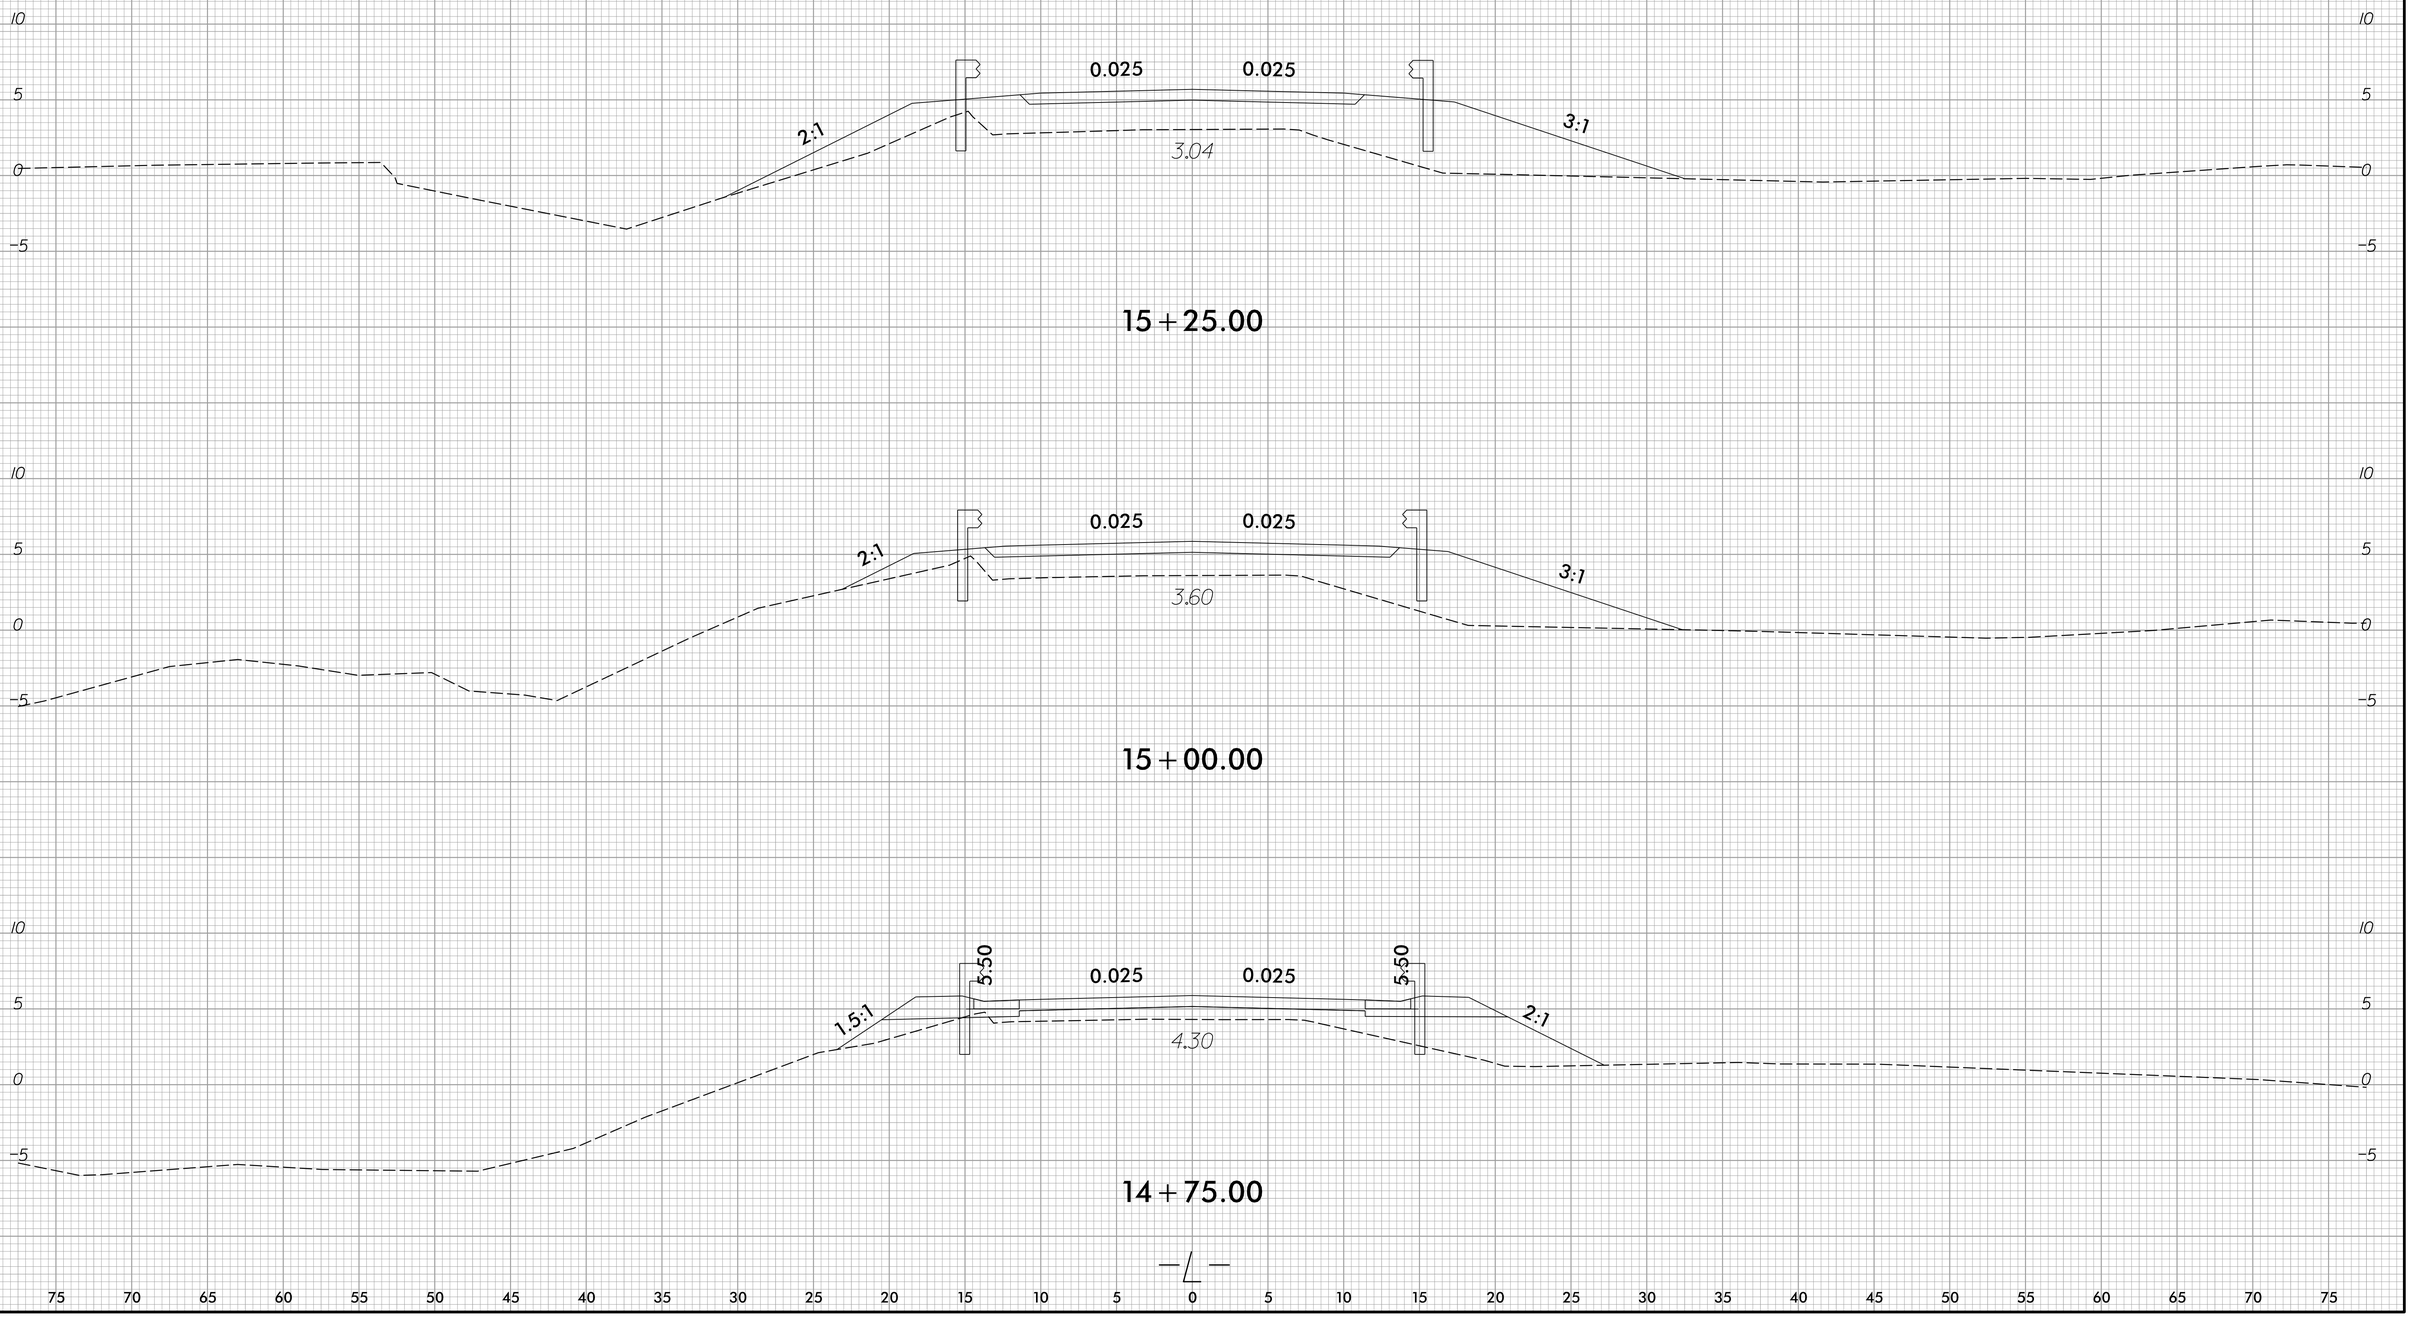

4/1/2026
U:\Roadway\CorridorModeling\BP1_R014.1_Rdy_XPL_L.dgn
tujarvis