
6/23/16

| 0 2.5 5 | PROJ. REFERENCE NO. | SHEET NO. |
|---|---|---|
| | BP1-R014 | X-8 |

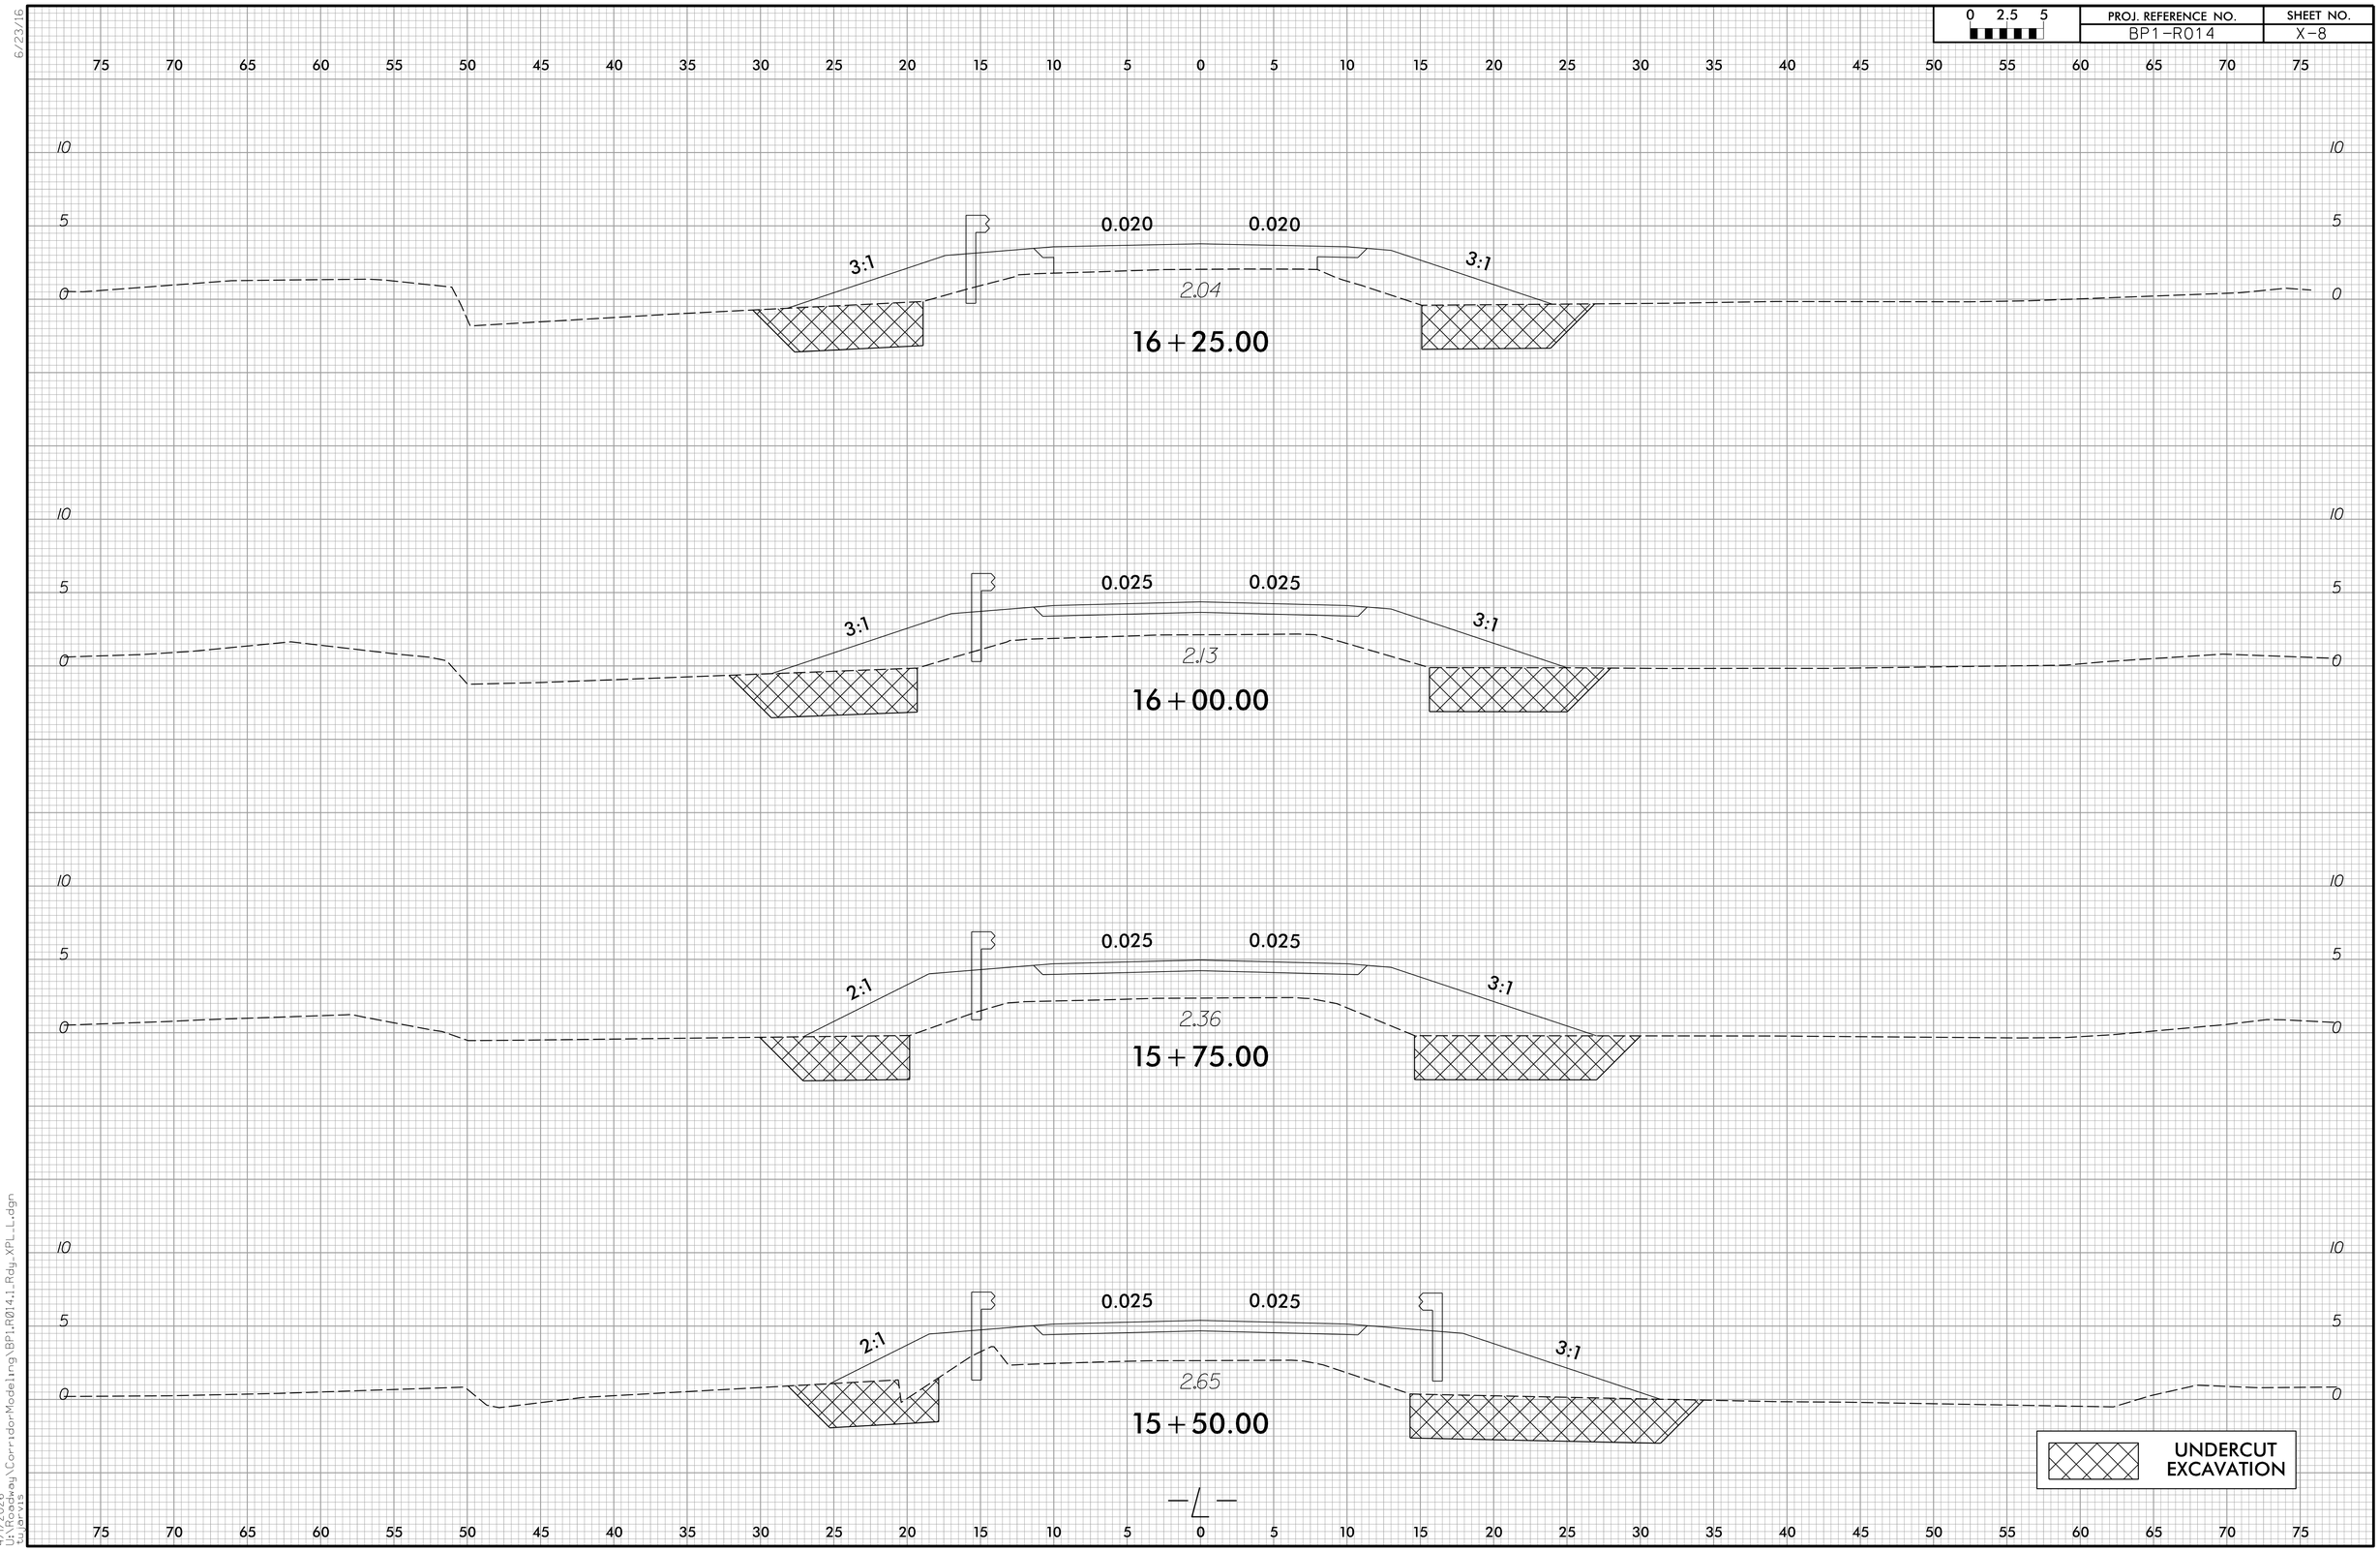


4/1/2026
U:\Roadway\CorridorModeling\BP1_R014.1_Rdy_XPL_L.dgn
tujarvis