
0 2.5 5	PROJ. REFERENCE NO.	SHEET NO.
	BP1-R014	X-9

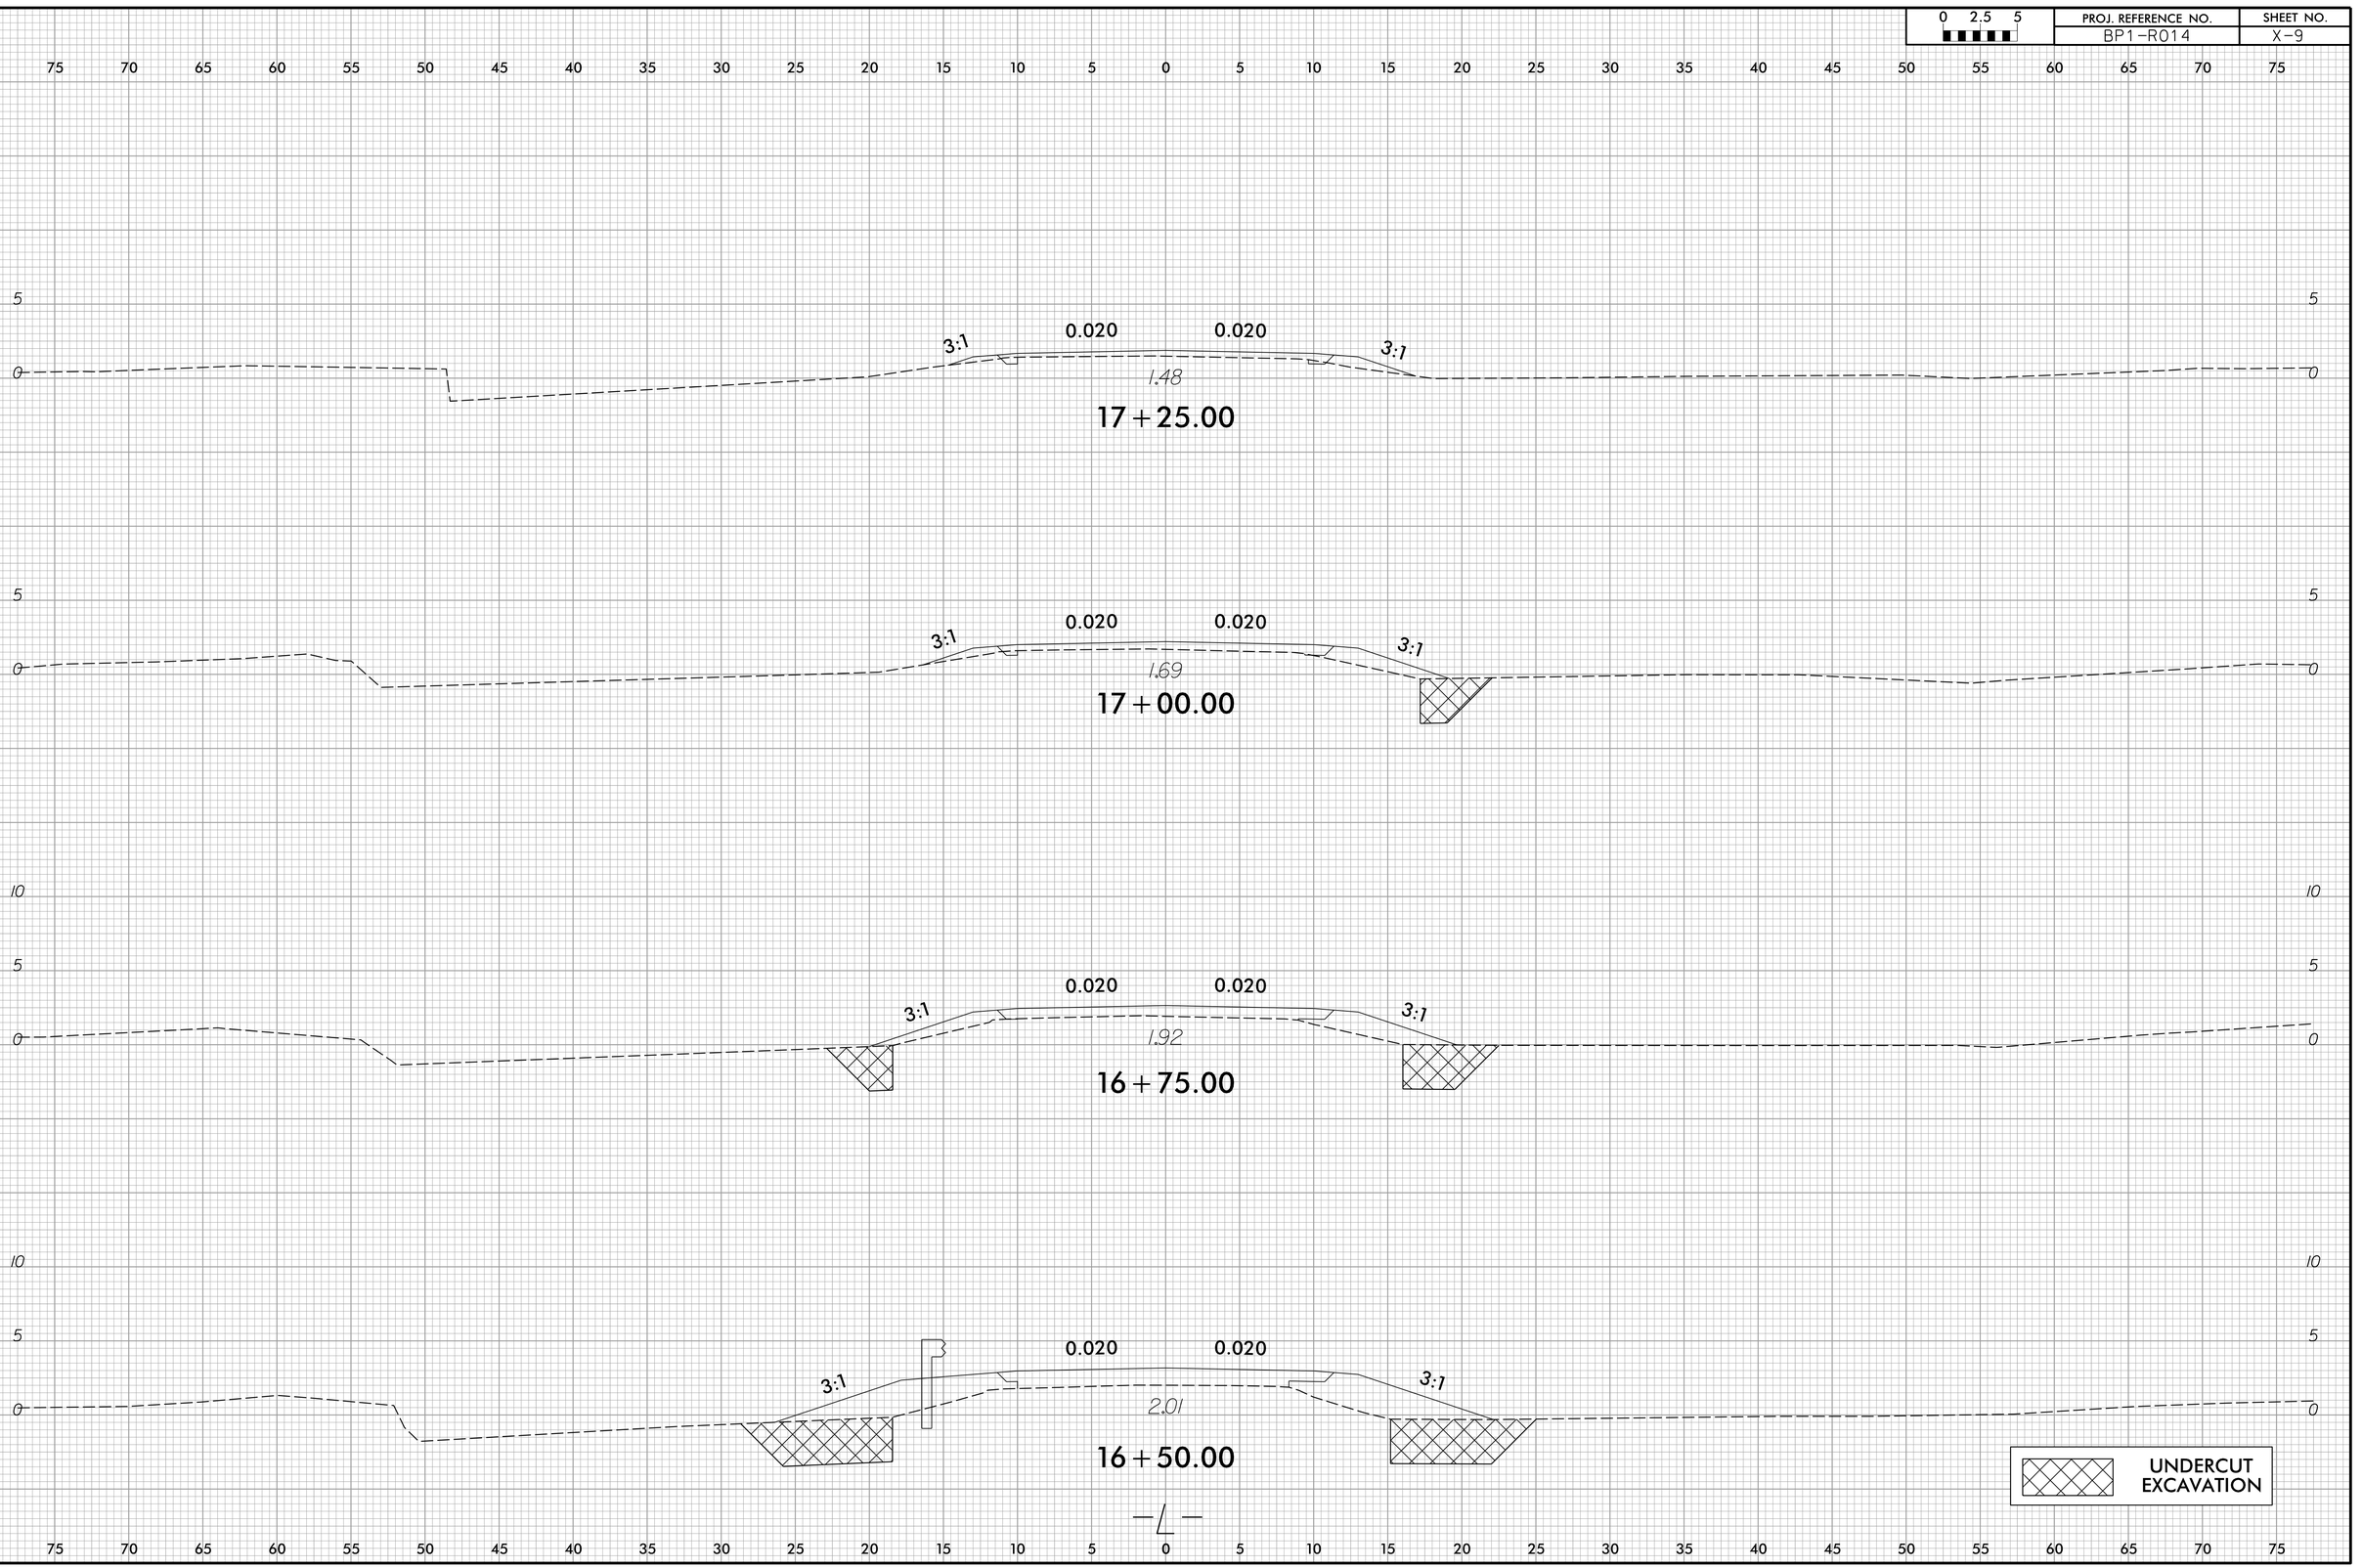

6/23/16

4/1/2026
U:\Roadway\CorridorModeling\BP1.R014.1.Rdy_XPL_L.dgn
tujarvis