09/08/99

STATE	STATE PROJECT REFERENCE NO.	SHEET NO.	TOTAL SHEETS
N.C.	2026CPT.14.05.10881	1	13

STATE PROJ. NO.	F. A. PROJ. NO.	DESCRIPTION
2026CPT.14.05.10881		CON
2026CPT.14.05.20881		CON
		CON

TRANSYLVANIA COUNTY

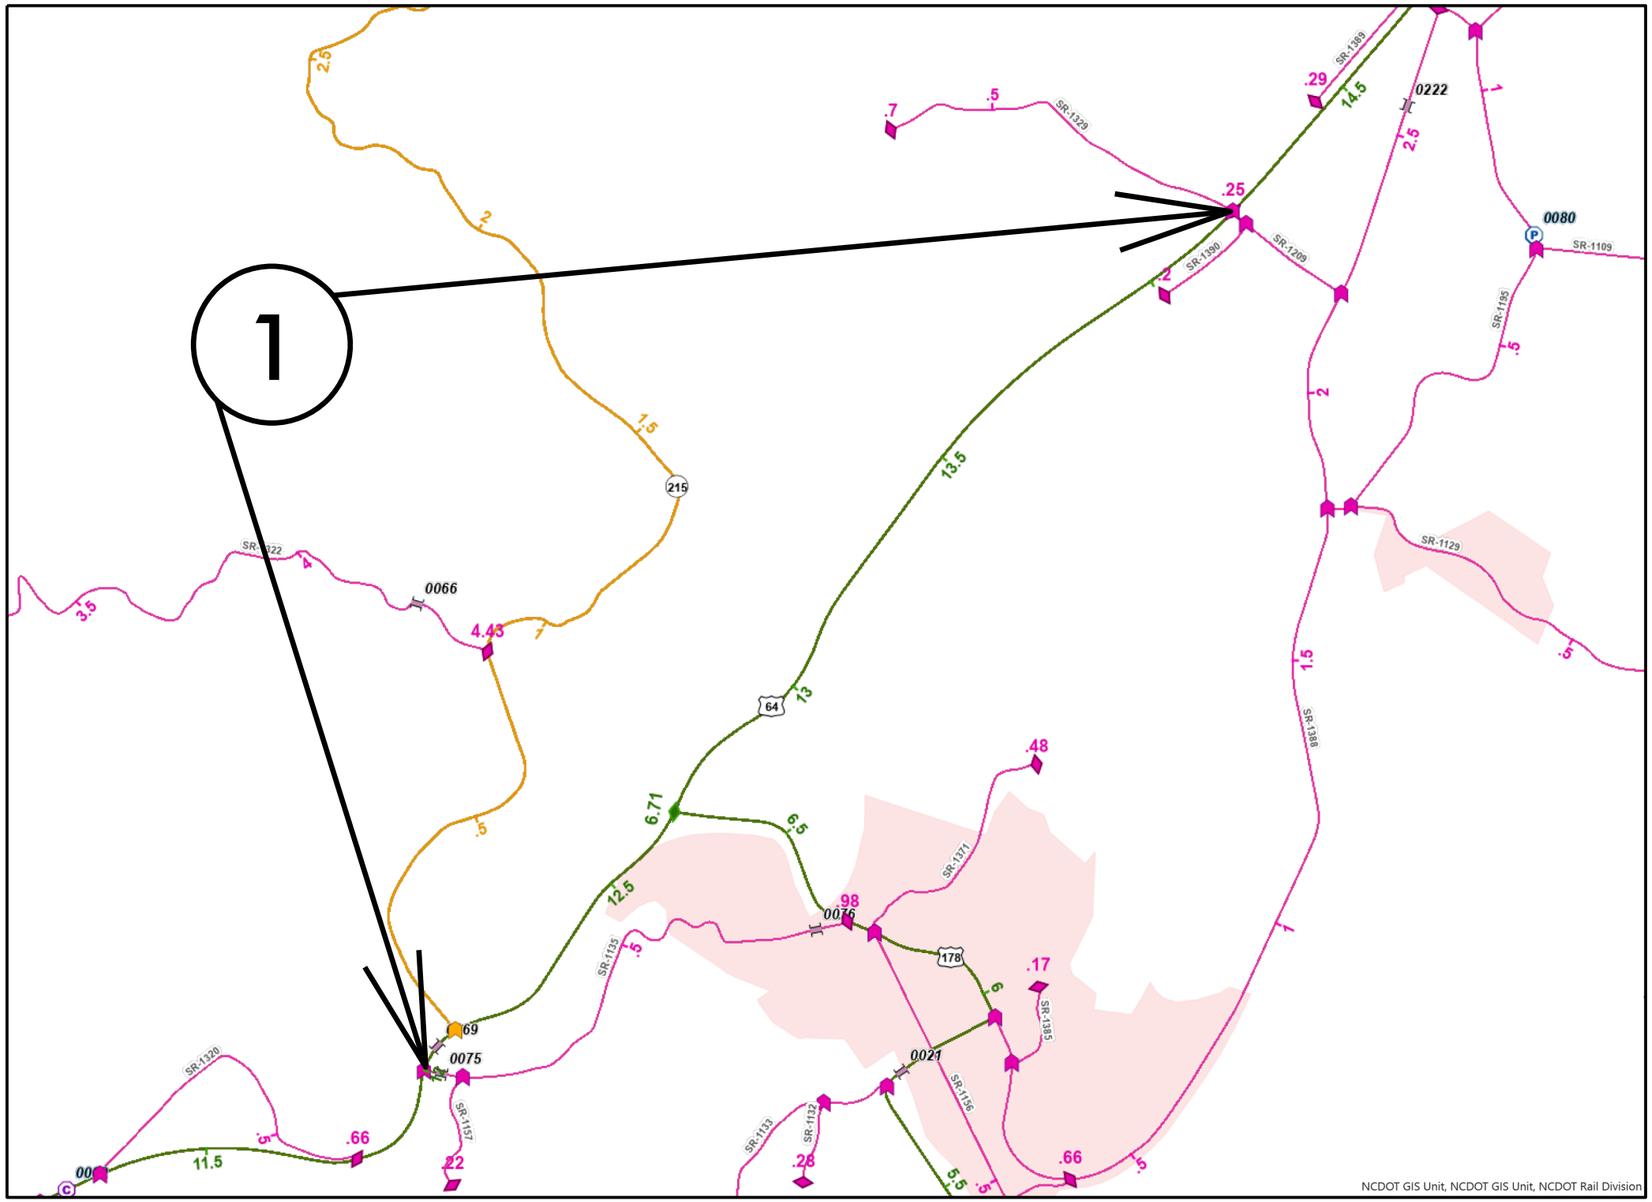

MAP 1

BEG

END

CONTRACT: DN01134