09/08/99

STATE	STATE PROJECT REFERENCE NO.	SHEET NO.	TOTAL SHEETS
N.C.	2026CPT.14.05.20881	3	

STATE PROJ. NO.	F. A. PROJ. NO.	DESCRIPTION

TRANSYLVANIA COUNTY

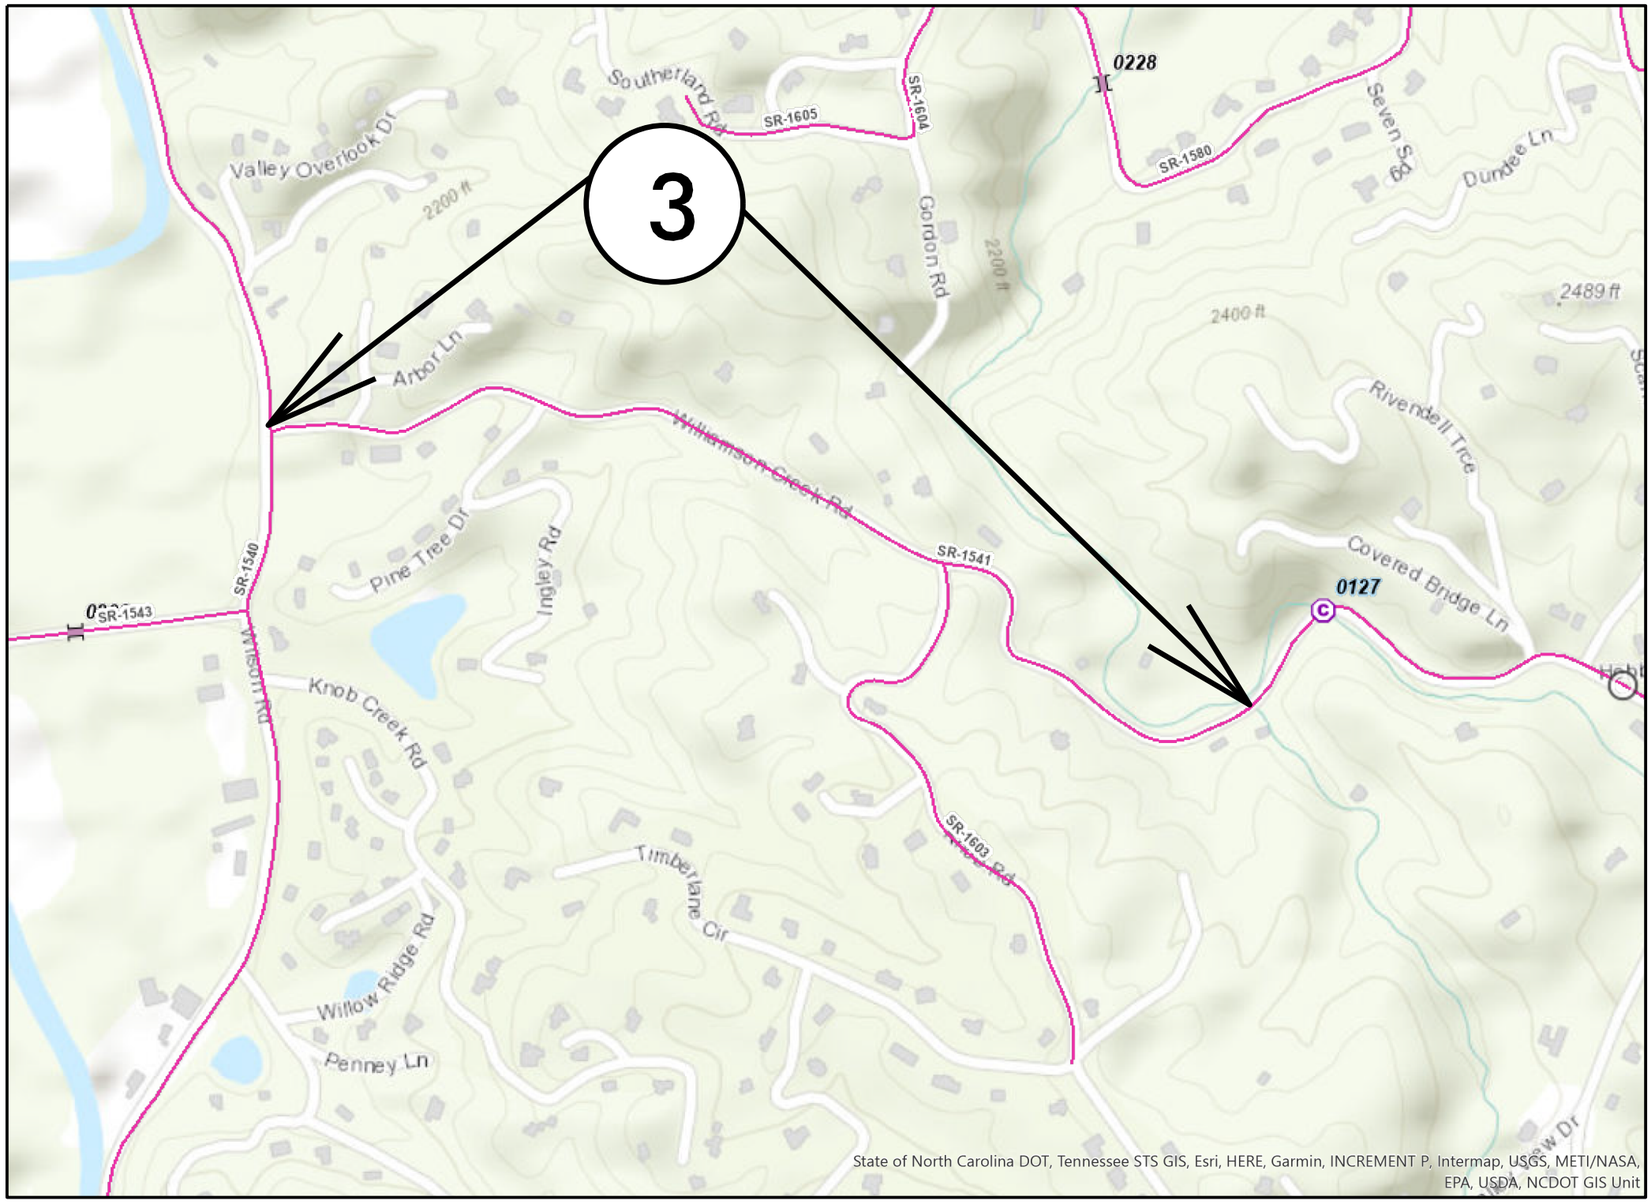

MAP 3

BEG END

CONTRACT: DN01134