Kimley»Horn ©2024
200 S. TRYON ST. • CHARLOTTE, NC 28202

PROJECT REFERENCE NO.	SHEET NO.
BL-0008	EC-31/CONST.11

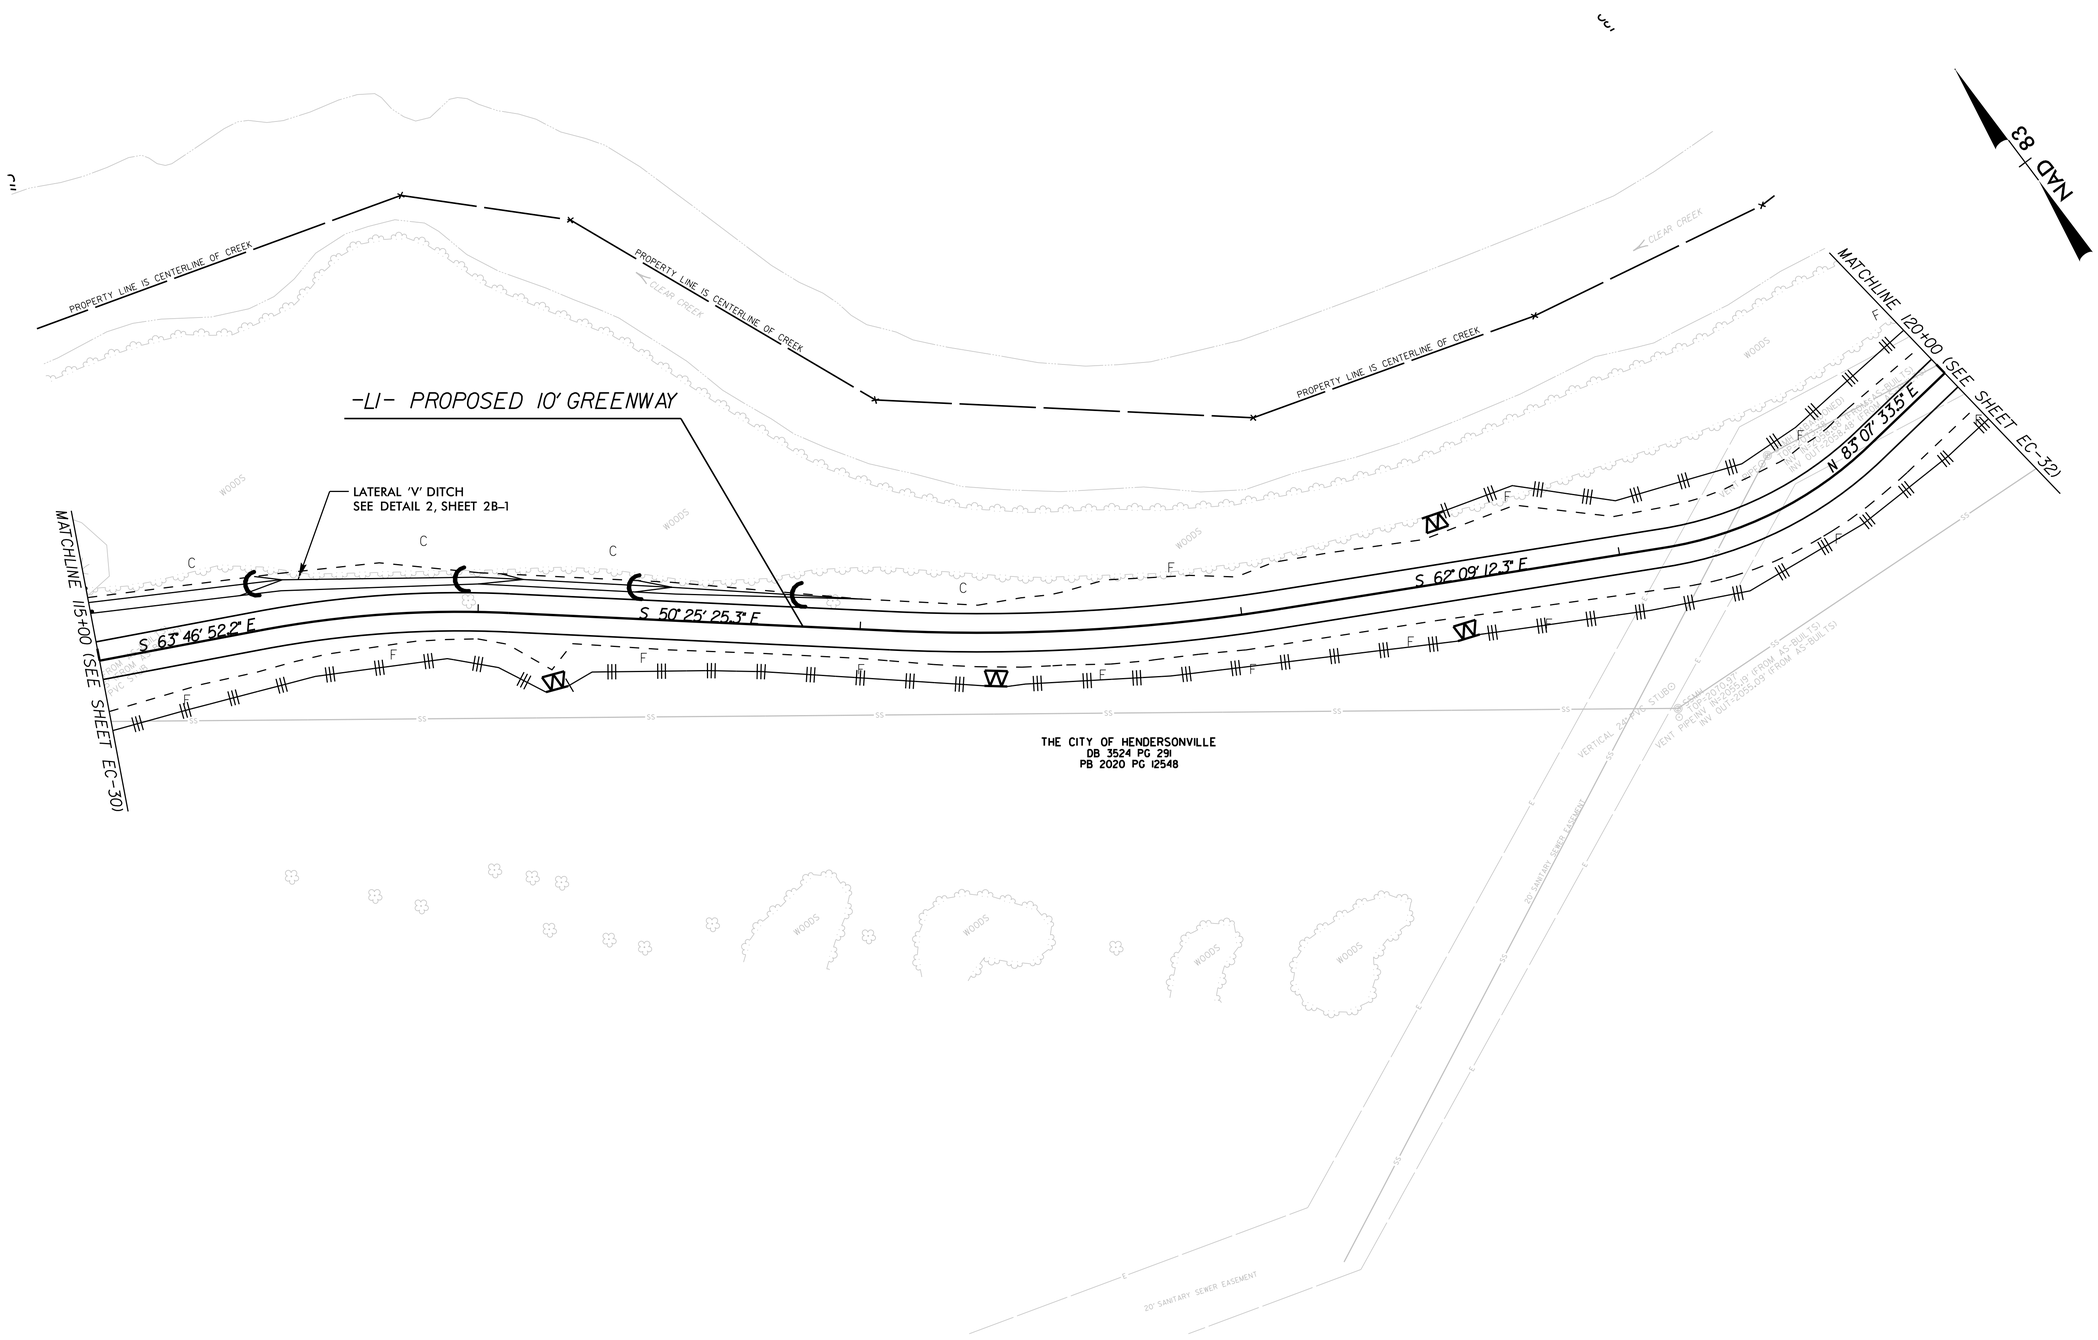

12/2/2025 K:\RAL_Roadway\015574013 - BL-0008 Clear Creek Greenway\Roadway\Proj\Erosion Control_Plan Sheets\BL-0008_ero_32.dgn