Kimley»Horn ©2024
200 S. TRYON ST. • CHARLOTTE, NC 28202

| PROJECT REFERENCE NO. | SHEET NO. |
|---|---|
| BL-0008 | EC-35/CONST.15 |

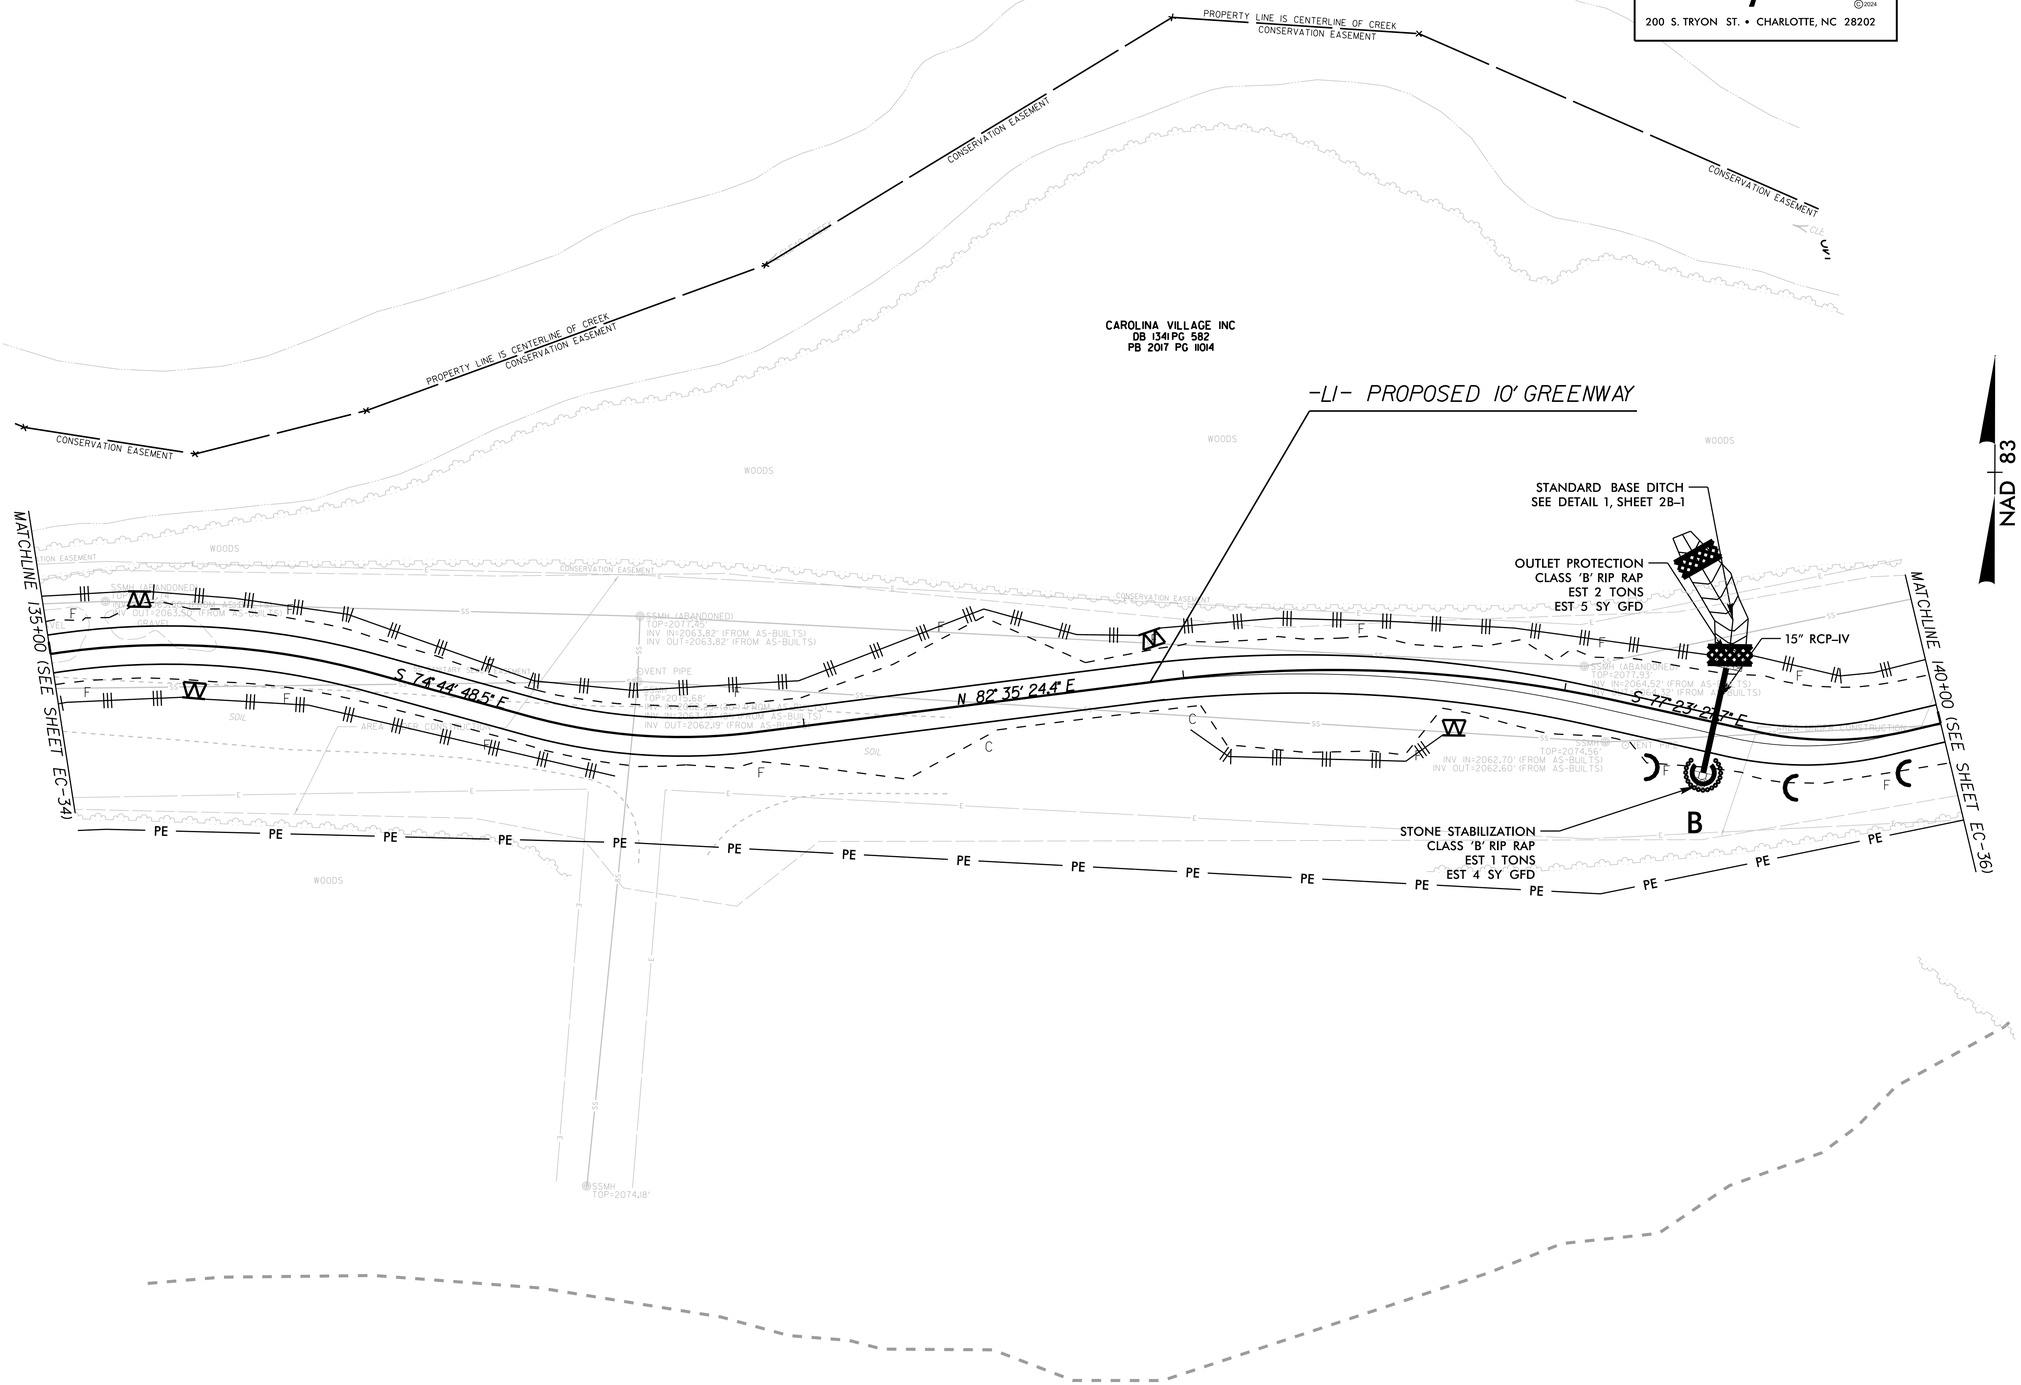


12/2/2025 K:\RAL_Roadway\013557401\3 - BL-0008 Clear Creek Greenway\Roadway\Proj\Erosion Control_Plan Sheets\BL-0008_ero_36.dgn