6/23/16

RS&H 1520 SOUTH BOULEVARD, SUITE 200 CHARLOTTE, NC 28203 NC FIRM LICENSE No: F-0493

0 5 10

PROJ. REFERENCE NO.	SHEET NO.
DF18314.2045332	X-11

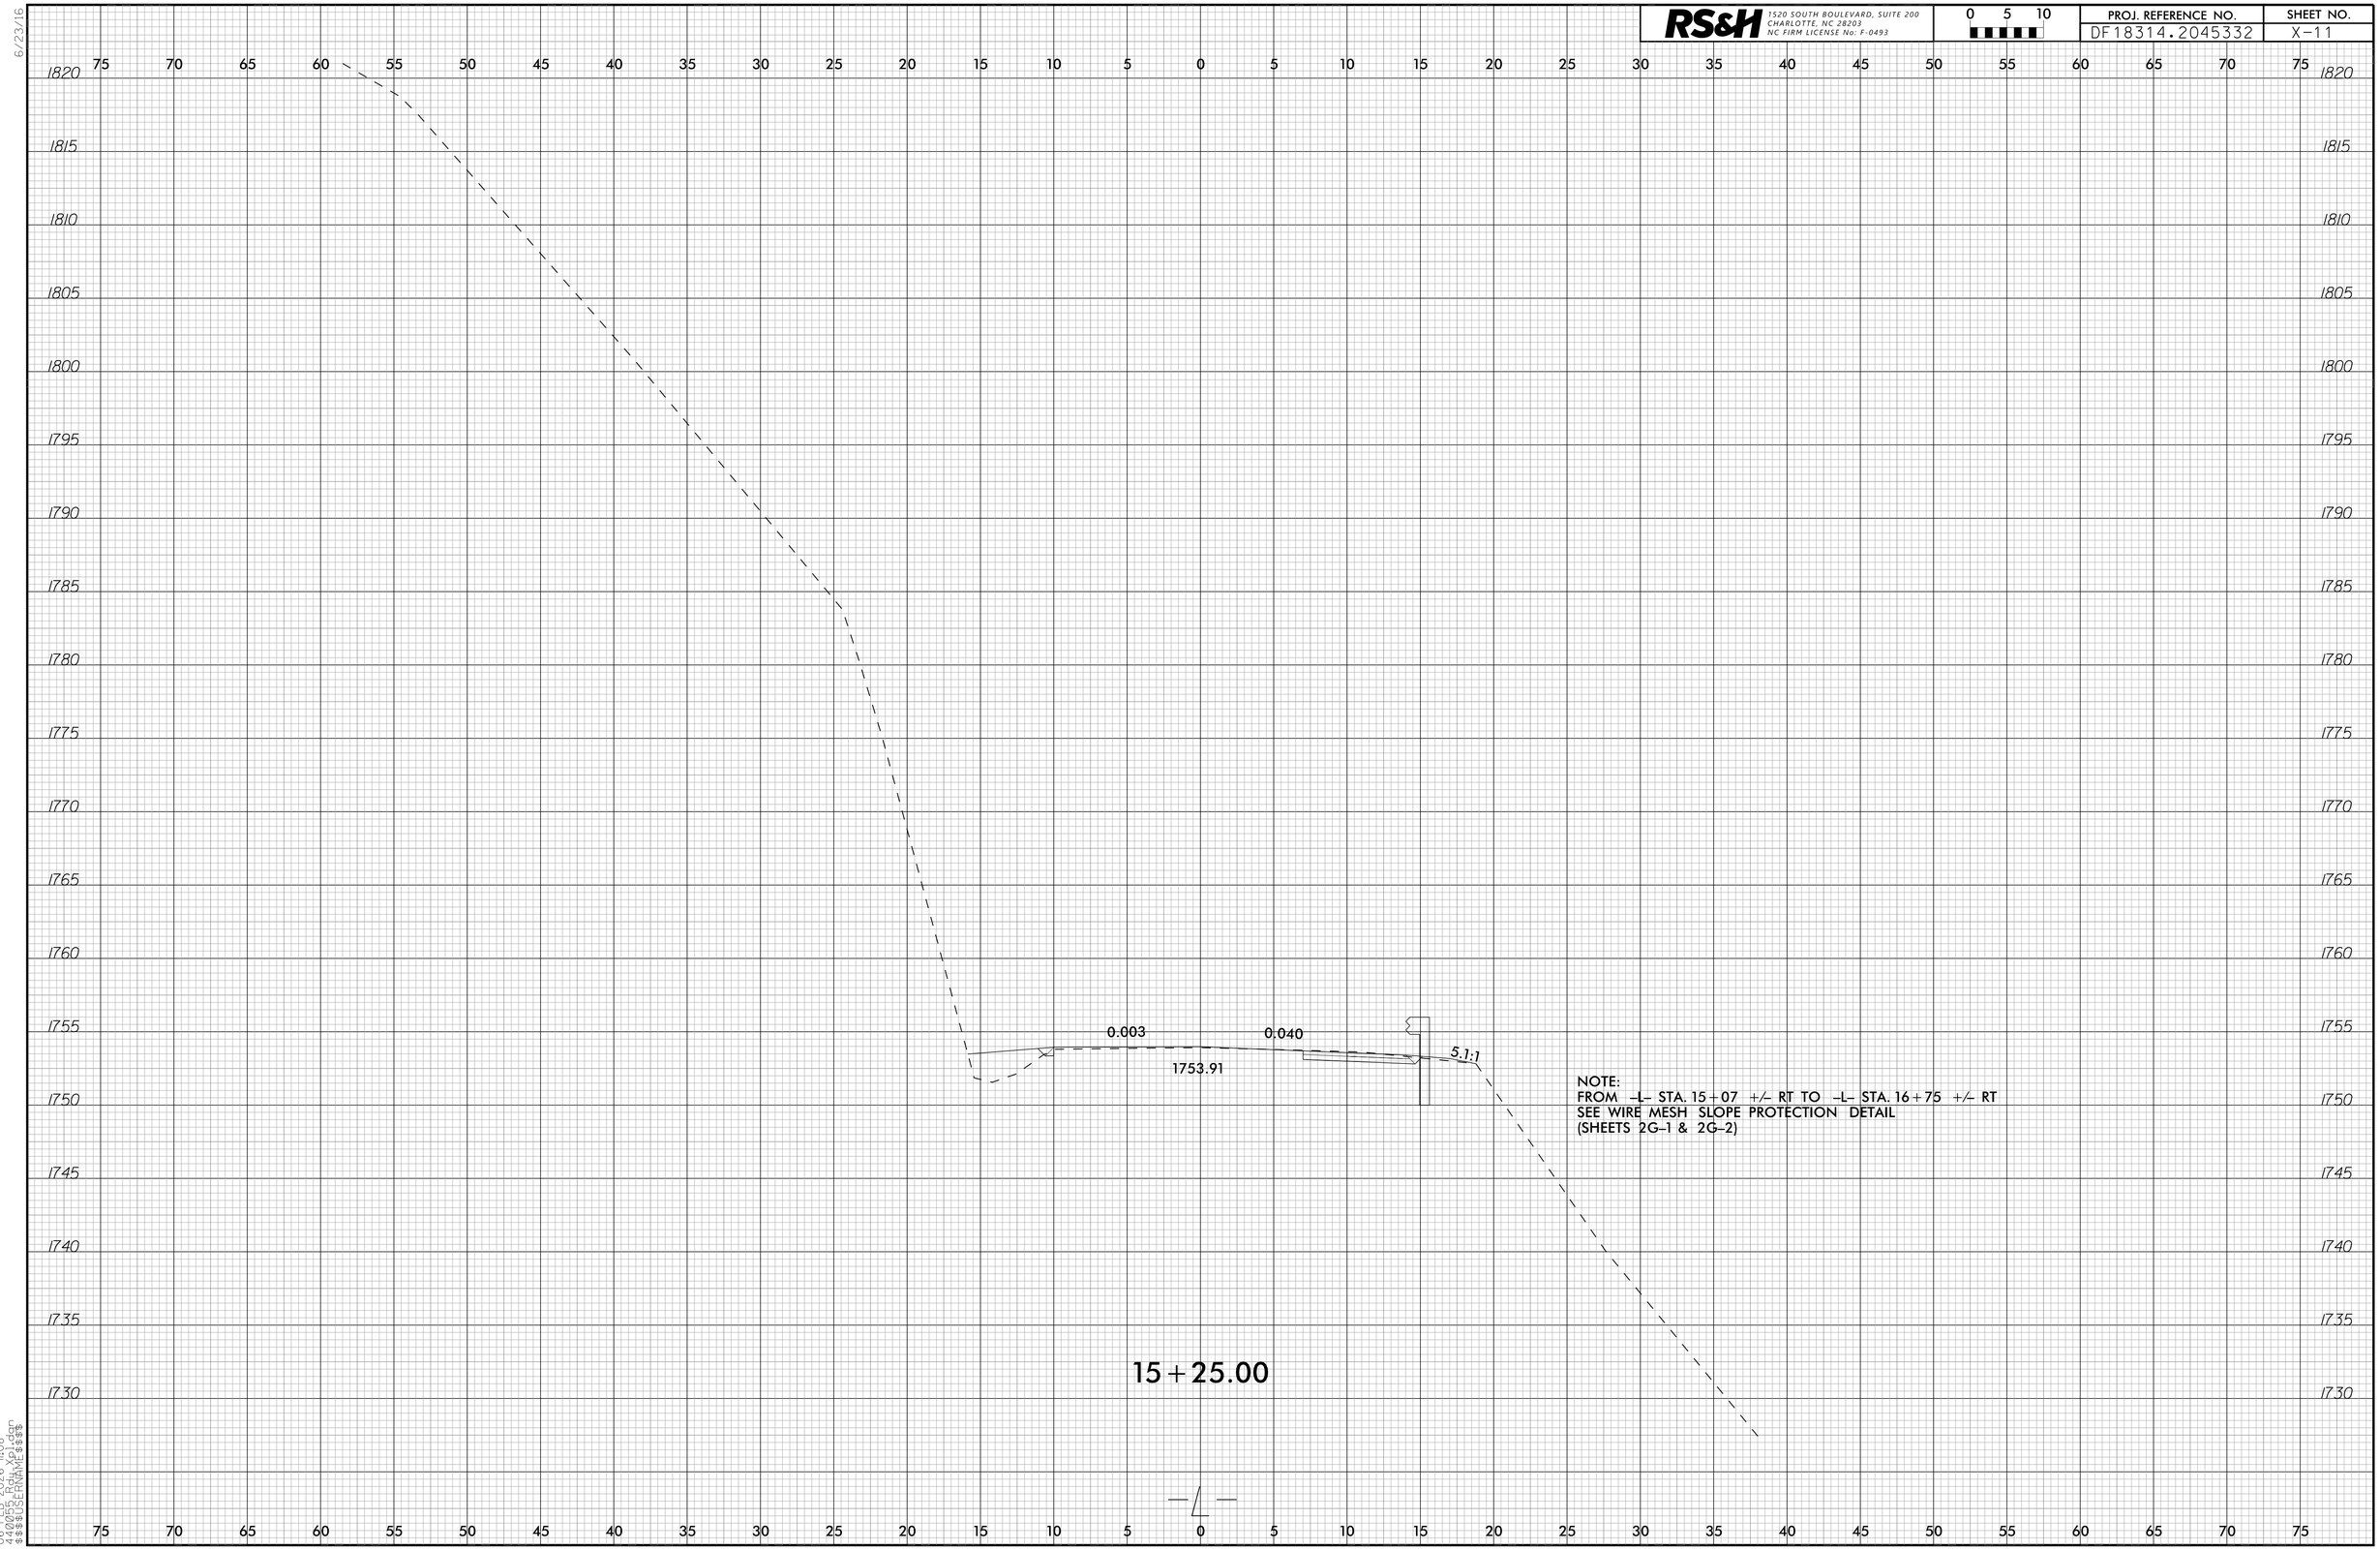

06-FEB-2026 14:08
4.0025 LOV
$$$$USERNAME$$$$