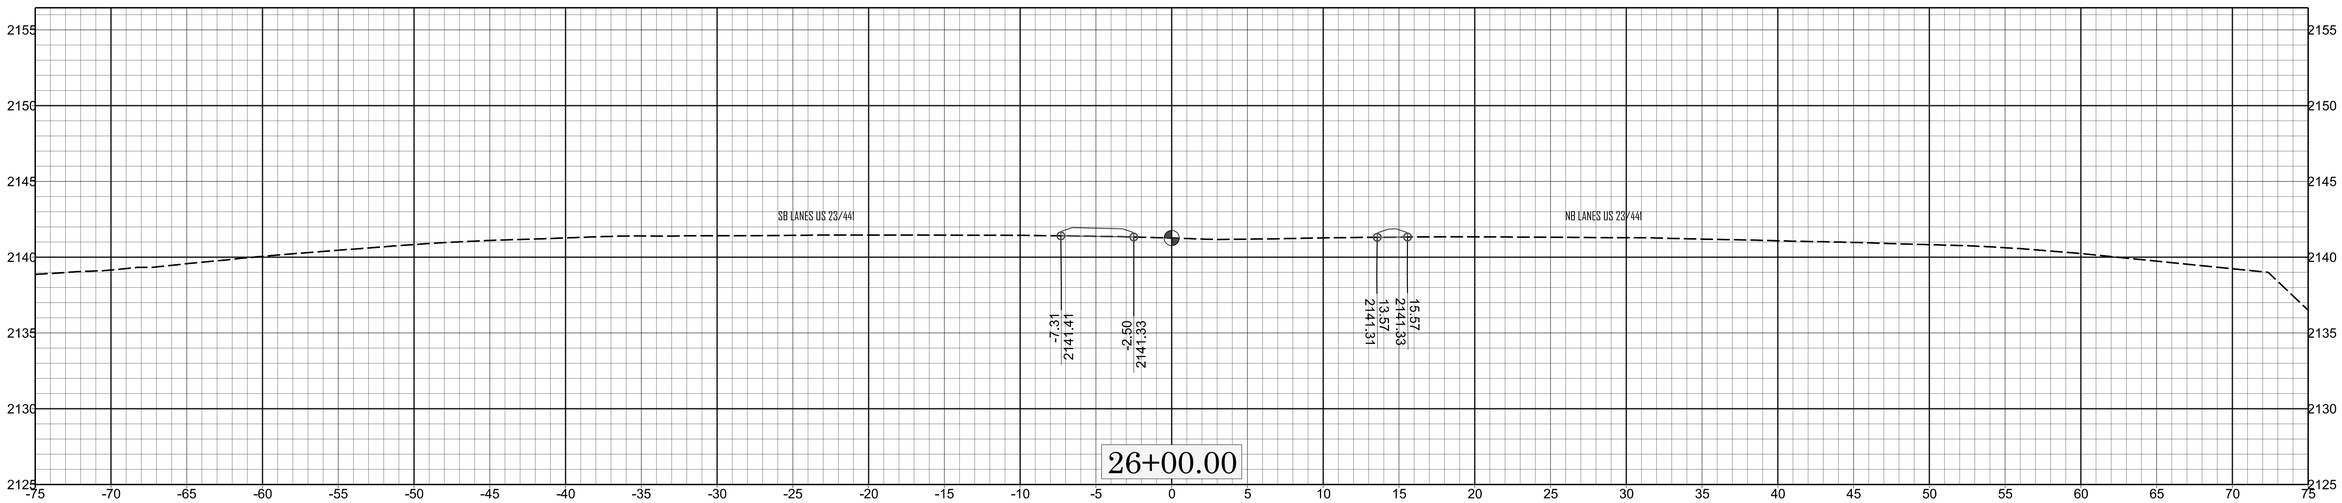
SB LANES US 23/441
NB LANES US 23/441
-7.31
2141.41
-2.50
2141.33
13.57
2141.31
15.57
2141.33
26+00.00

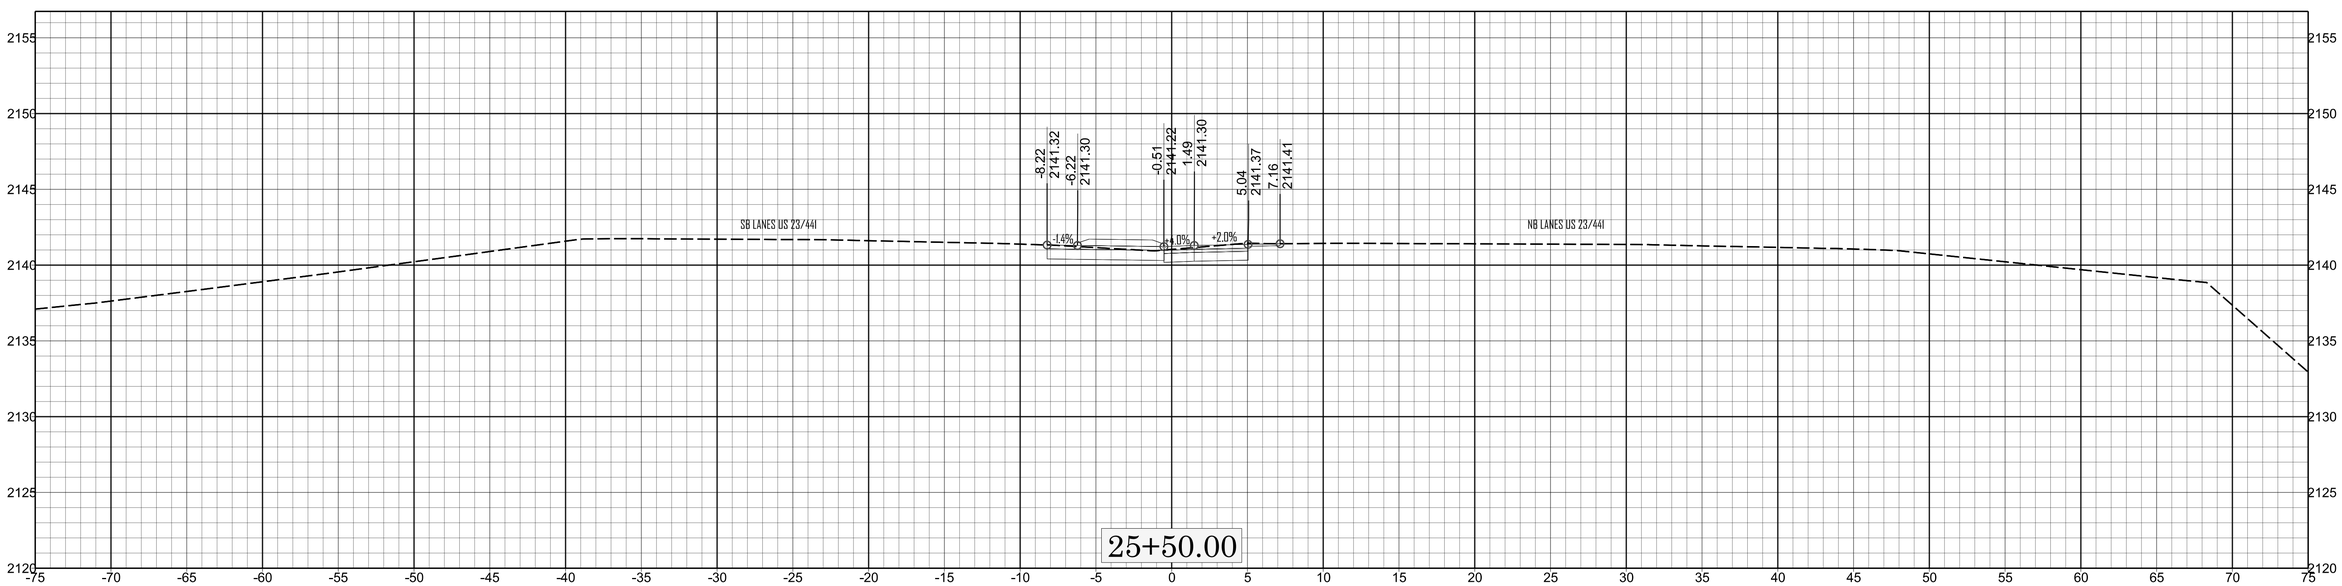
SB LANES US 23/441
NB LANES US 23/441
-8.22
2141.32
-6.22
2141.30
-0.51
2141.22
1.49
2141.30
5.04
2141.37
7.16
2141.41
-1.4%
+0.0%
+2.0%
25+50.00