8/17/99
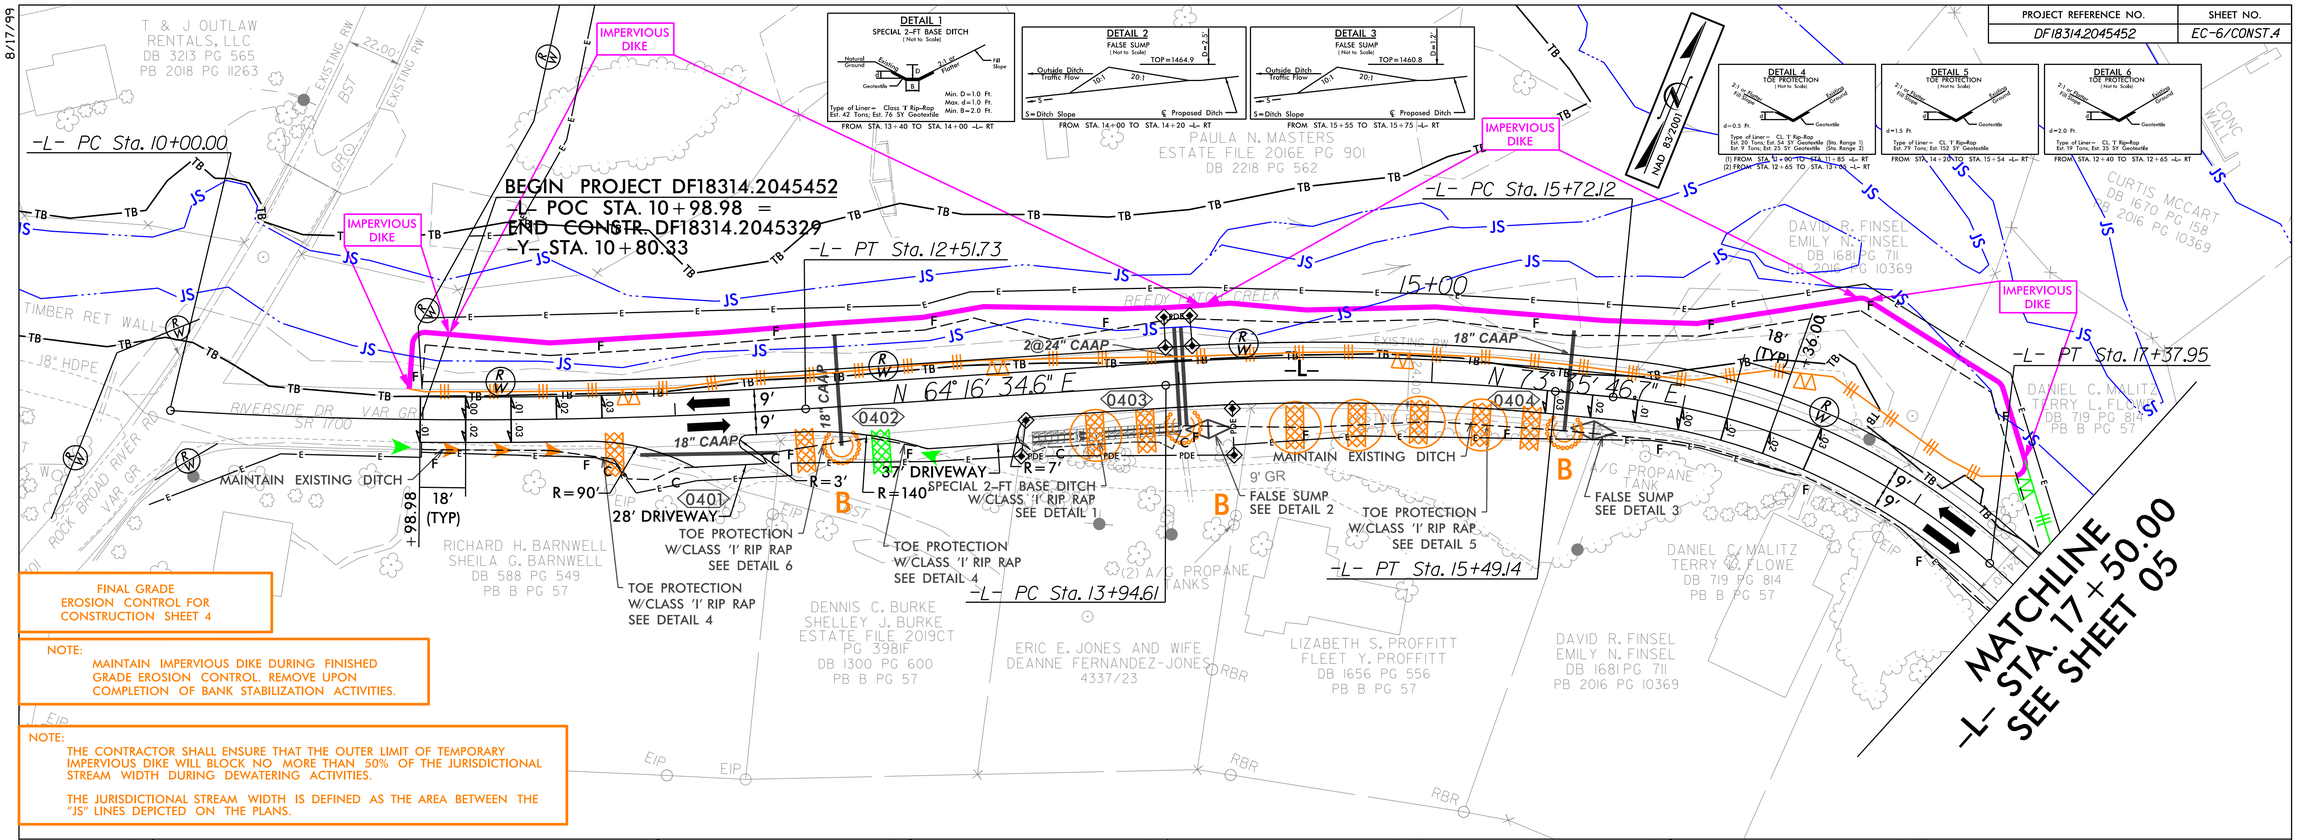
PROJECT REFERENCE NO.	SHEET NO.
DF18314.2045452	EC-6/CONST.4