PROJ. REFERENCE NO.	SHEET NO.
BP14.R041	TMP-6

DRMP
DRMP, INC.
8210 UNIVERSITY EXECUTIVE PARK DR. SUITE 220
CHARLOTTE, NC 28262
PHONE: 704-549-4260
NC LICENSE NO. F-1524
www.drmp.com

NOTE: SEE TMP-3C FOR TEMPORARY SHORING 1 AND TEMPORARY SHORING 2 NOTES

SYMBOL LEGEND

SCHOOL (P100) ALPHANUMERIC CHARACTERS

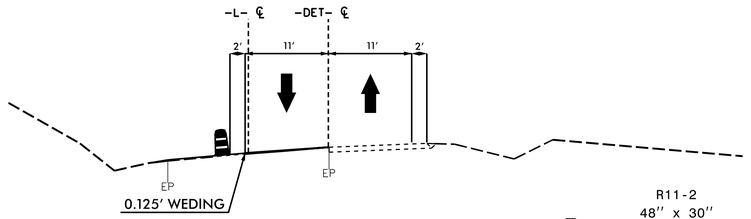

SECTION A-A
-L- 15+00
-DET- 15+00.88

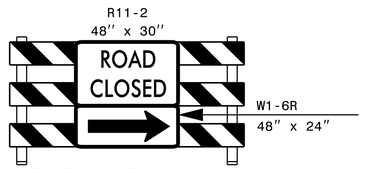

TYPE III BARRICADE

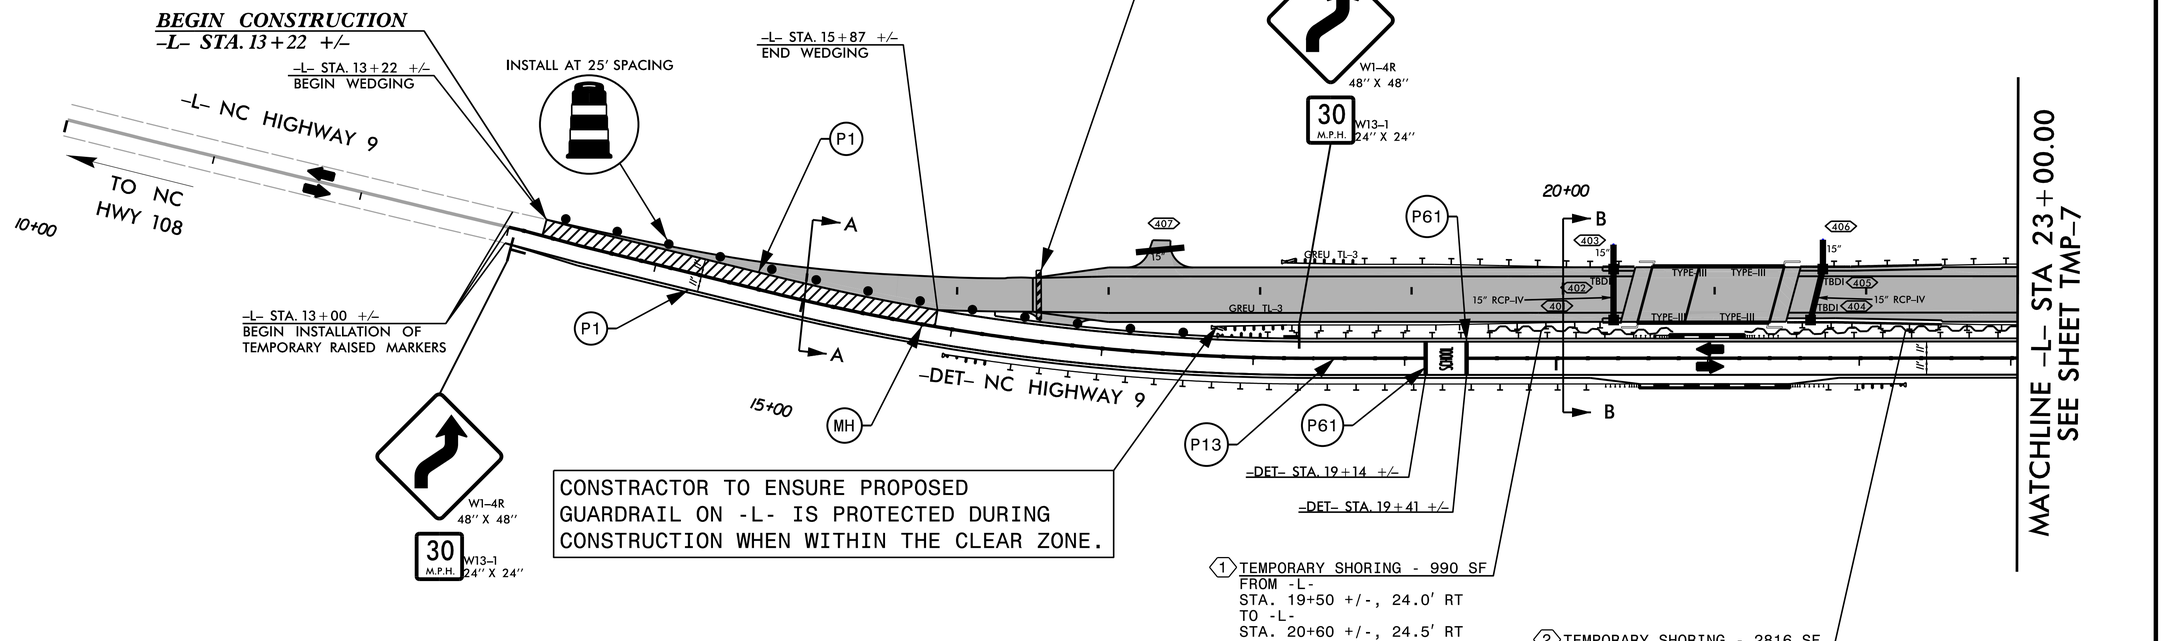

1 TEMPORARY SHORING - 990 SF
FROM -L-
STA. 19+50 +/-, 24.0' RT
TO -L-
STA. 20+60 +/-, 24.5' RT

2 TEMPORARY SHORING - 2816 SF
FROM -L-
STA. 21+19 +/-, 24.4' RT
TO -L-
STA. 23+75 +/-, 21.0' RT

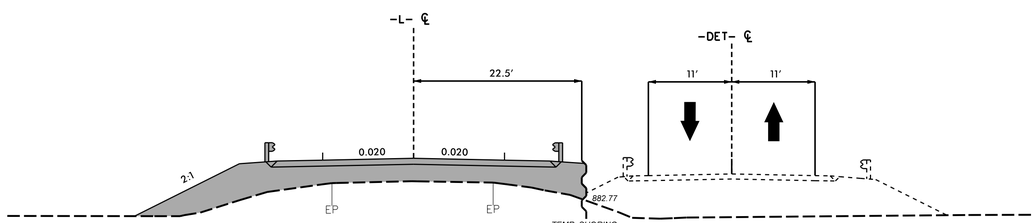

SECTION B-B
-L- 20+00
-DET- 20+04.60

APPROVED: Signed by: Zachary M. Esposito 5647DD76D4884E8...
DATE: 7/7/2025
SEAL

NORTH CAROLINA PROFESSIONAL SEAL 054155 ENGINEER ZACHARY M. ESPOSITO

DOCUMENT NOT CONSIDERED FINAL UNLESS ALL SIGNATURES COMPLETED

DIVISION OF HIGHWAYS STATE OF NORTH CAROLINA DEPARTMENT OF TRANSPORTATION WORK ZONE TRAFFIC CONTROL

TEMPORARY TRAFFIC CONTROL PHASE II DETAIL