6/23/16

0 2.5 5	PROJ. REFERENCE NO.	SHEET NO.
	BP14-R041	X-7

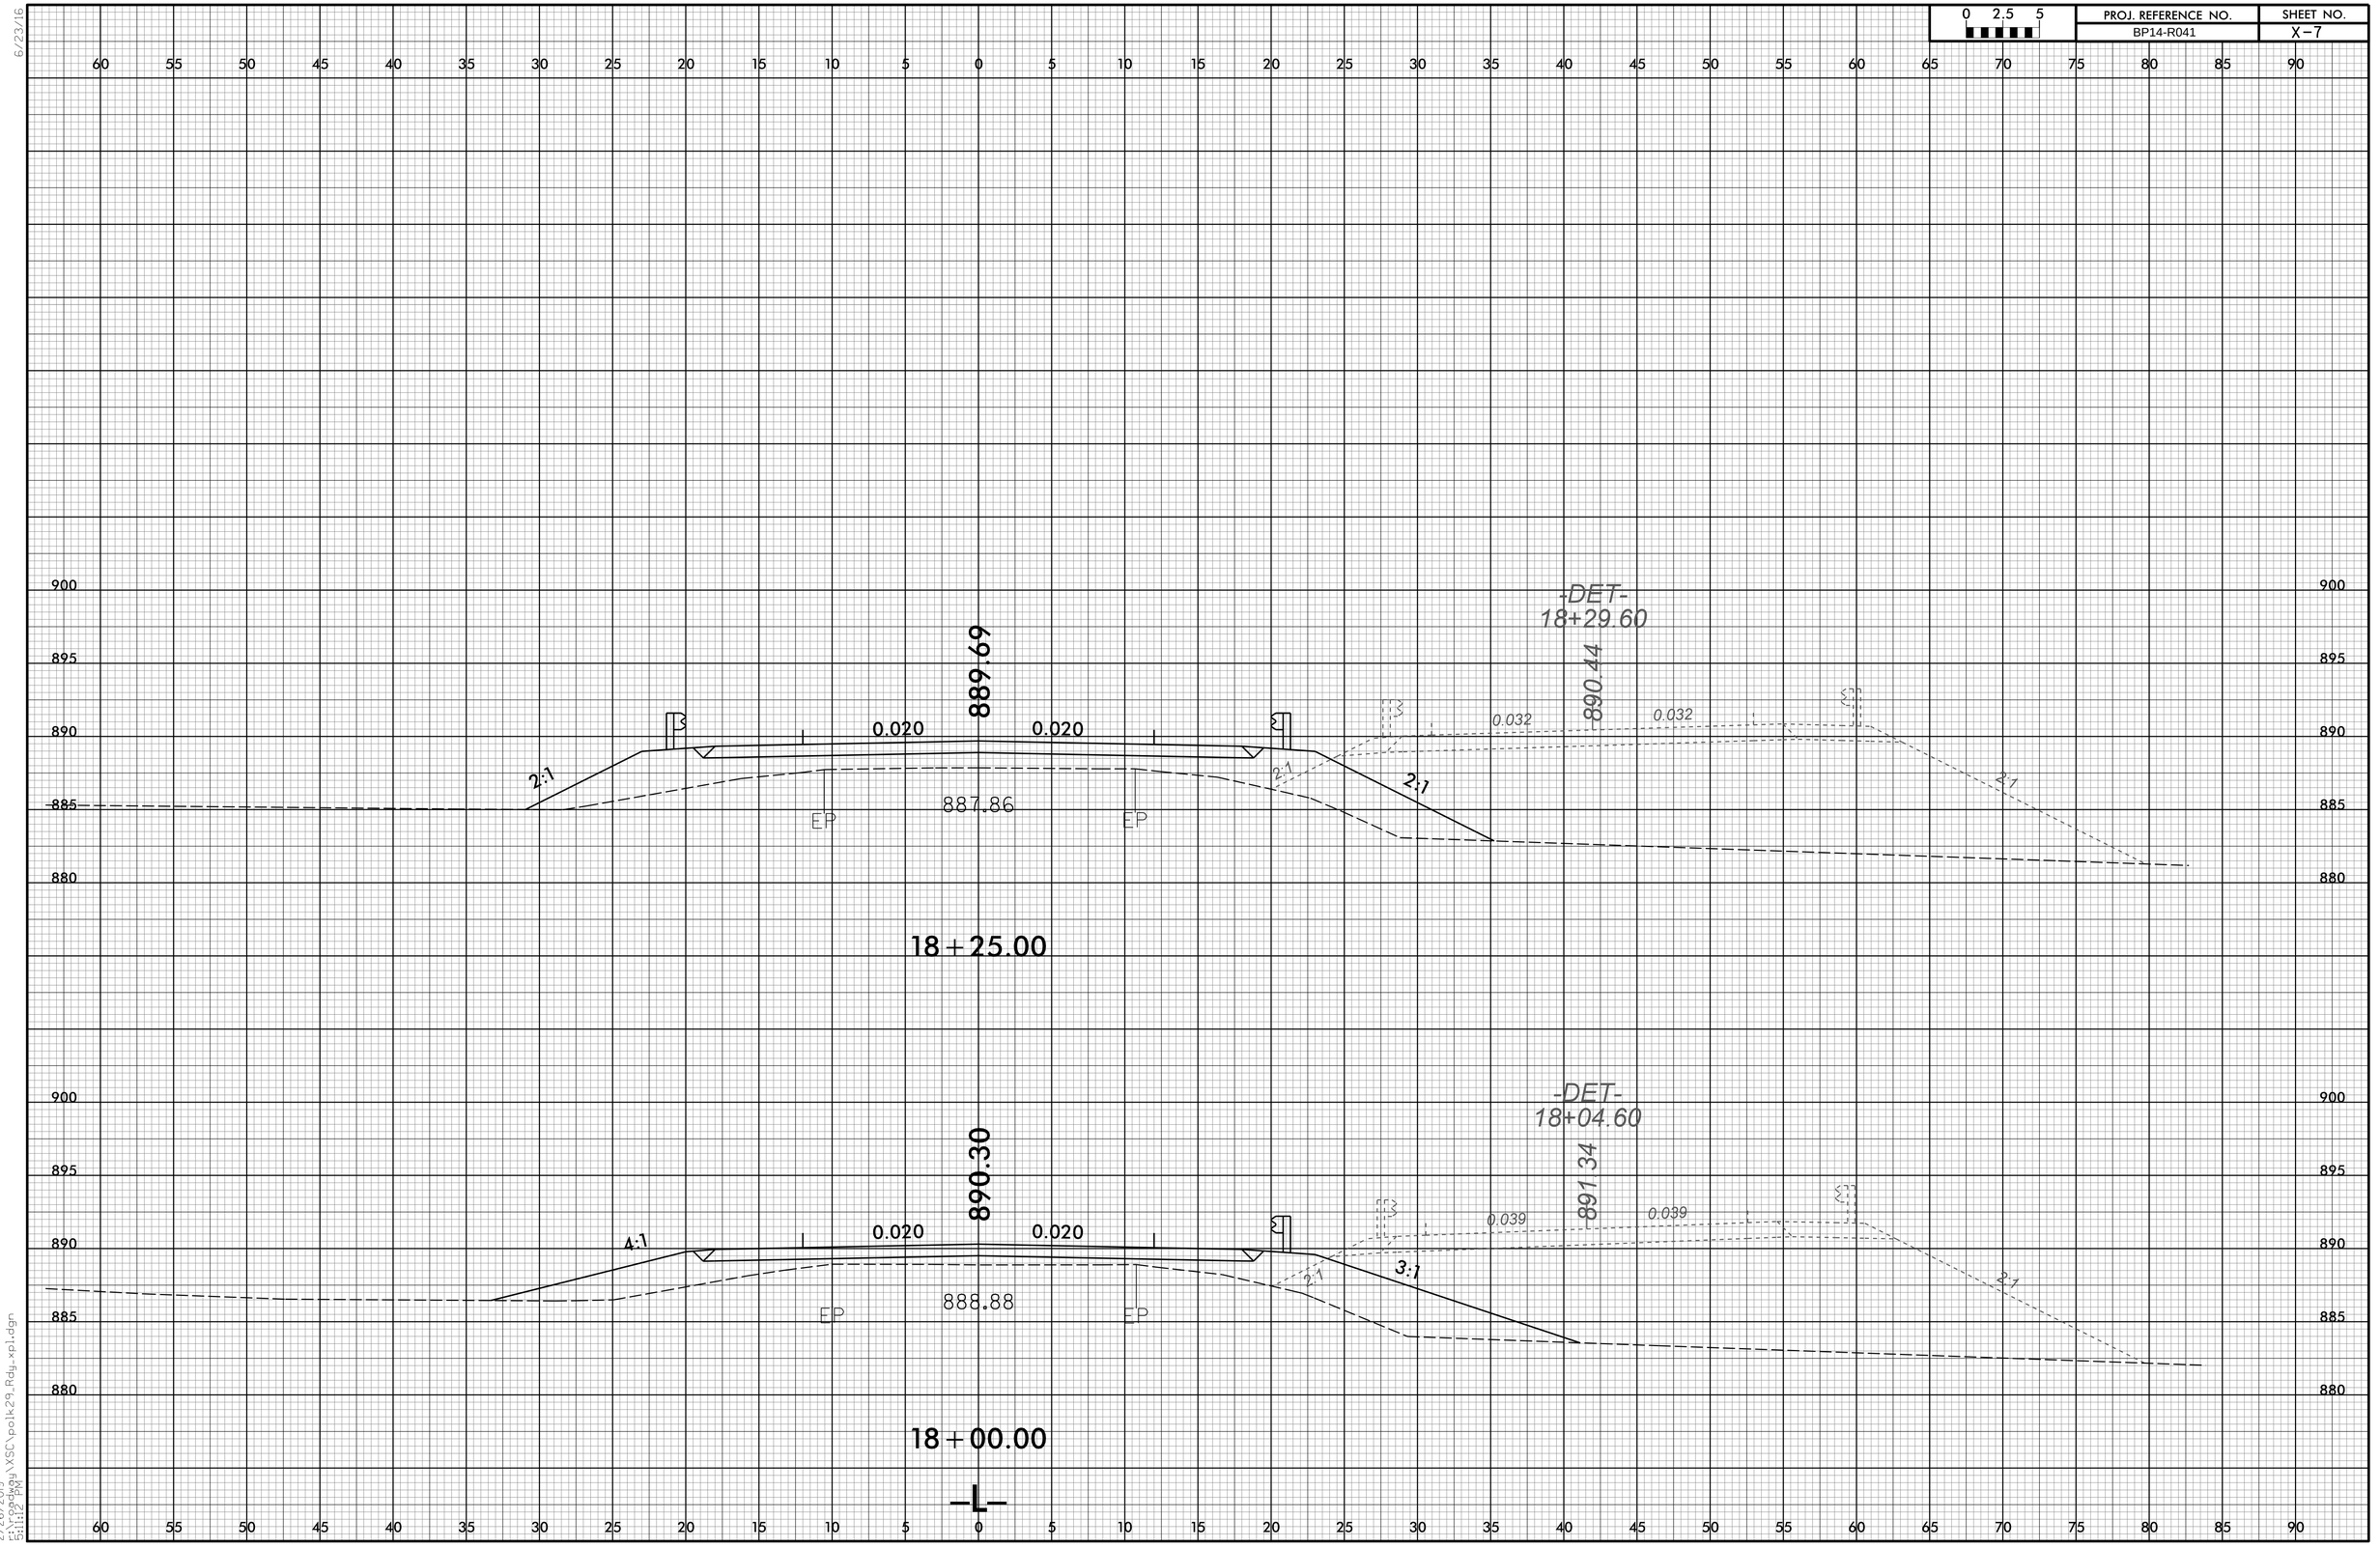

2/26/2019
5:11:12 PM
J:\Projects\XSC\polk29_Rdy_xpl.dgn