PROJ. REFERENCE NO.	SHEET NO.
DF18314.2045330	X-2

0 5 10

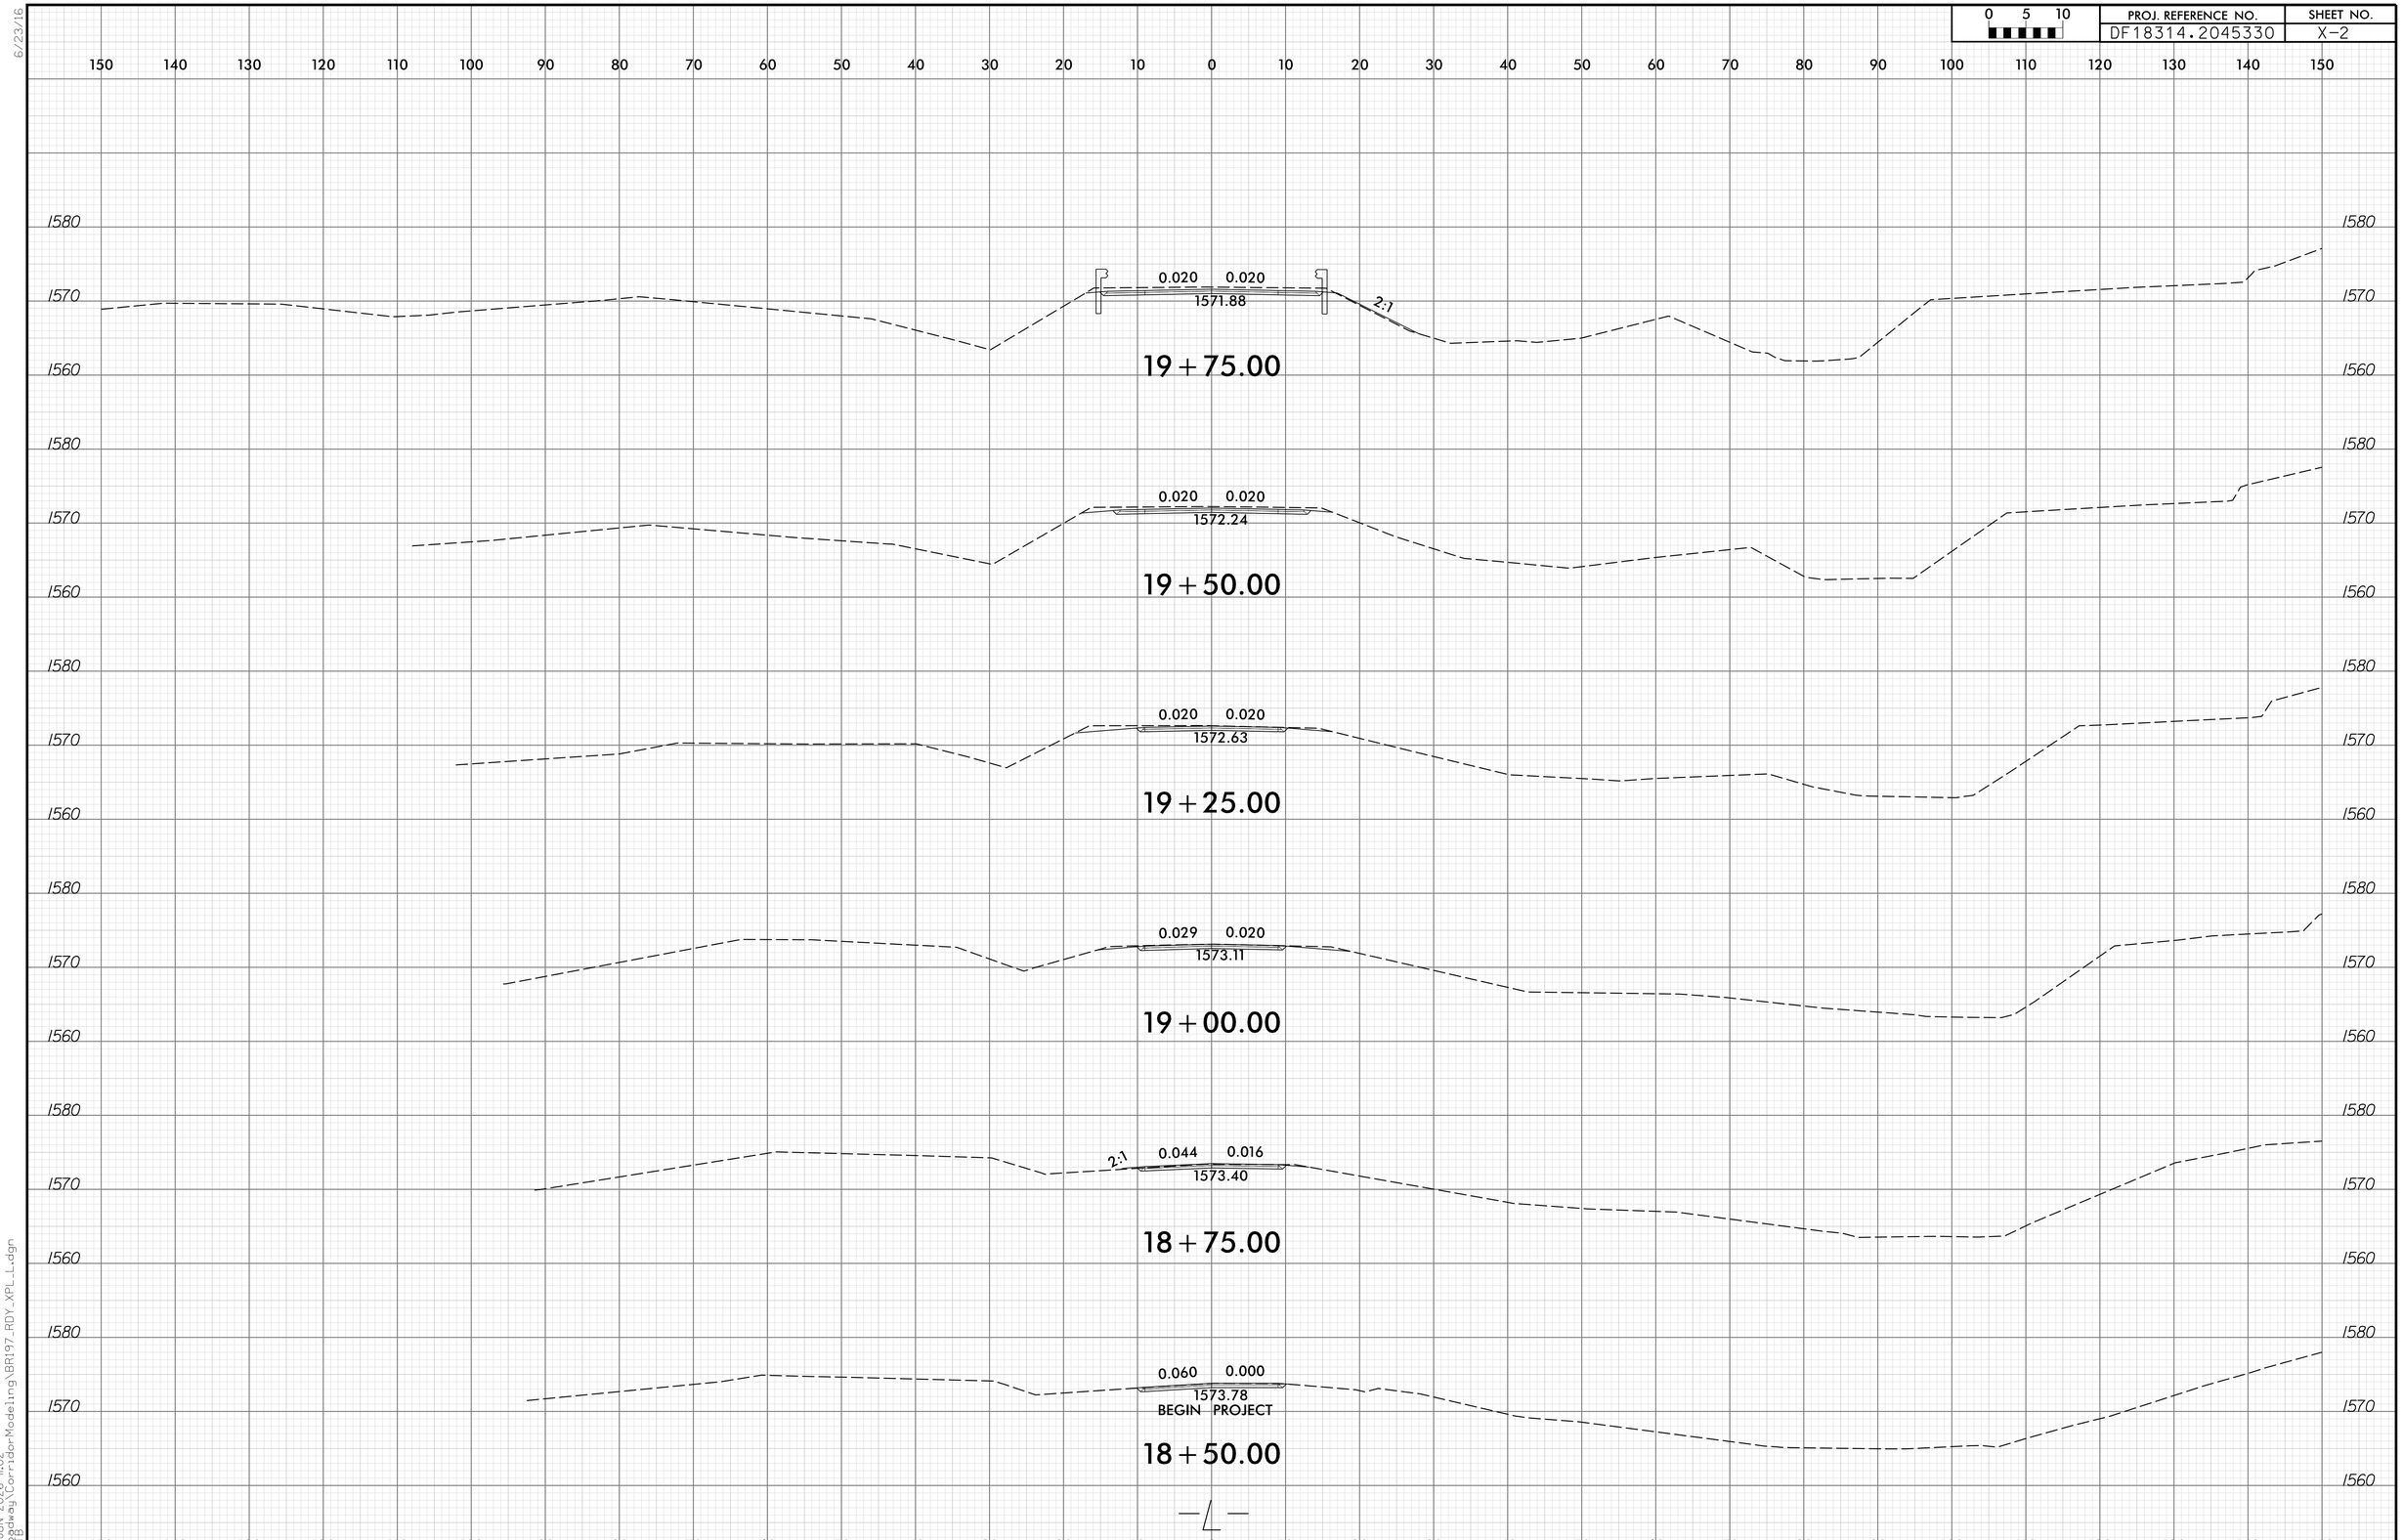

6/23/16

25-JUN-2026 11:02
\Roadway\Corridor-Modeling\BR197_RDY_XPL_L.dgn
MNB