09/08/99

STATE	STATE PROJECT REFERENCE NO.	SHEET NO.	TOTAL SHEETS
N.C.	2026CPT.14.01.20201	1	14

STATE PROJ. NO.	F. A. PROJ. NO.	DESCRIPTION
2026CPT.14.01.20201		CON
2026CPT.14.01.20221		CON
2026CPT.14.01.20381		CON

CHEROKEE COUNTY

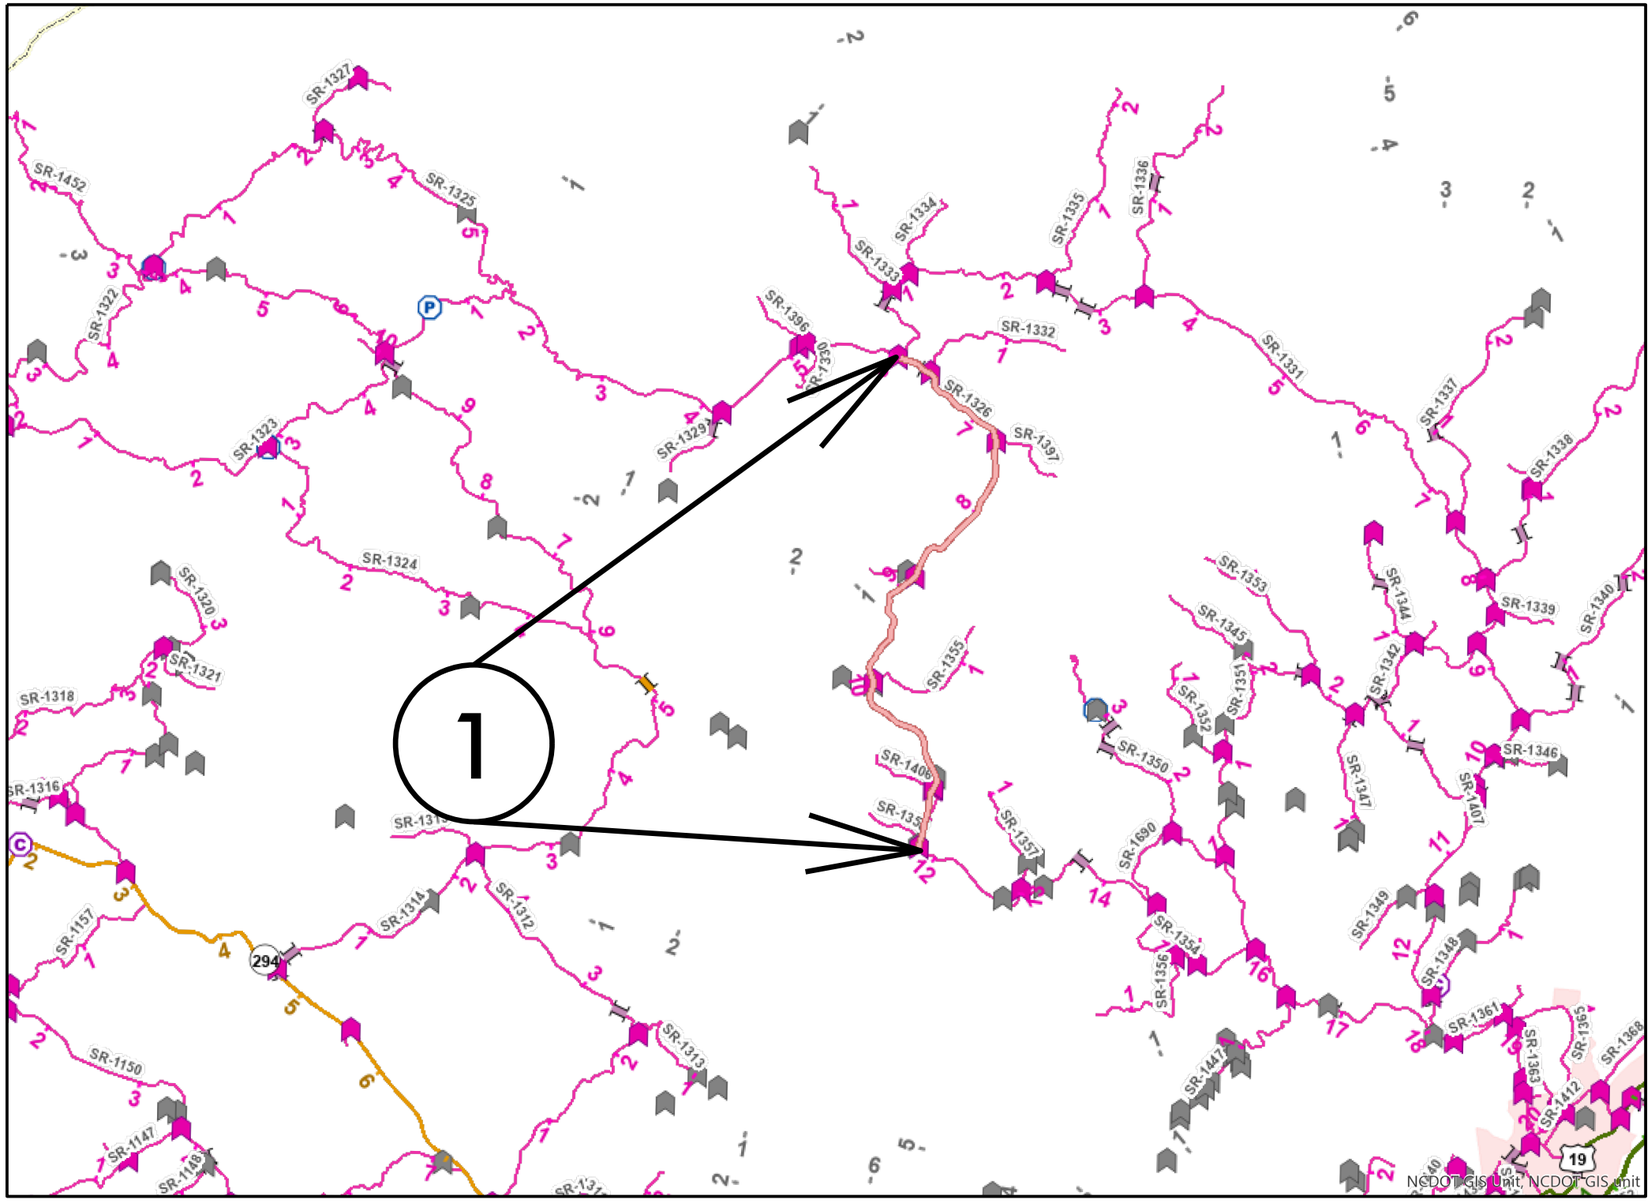

MAP 1

BEG

END

CONTRACT: DN01125