09/08/99

STATE	STATE PROJECT REFERENCE NO.	SHEET NO.	TOTAL SHEETS
N.C.	2026CPT.14.01.20201	3	

STATE PROJ. NO.	F. A. PROJ. NO.	DESCRIPTION

CHEROKEE COUNTY

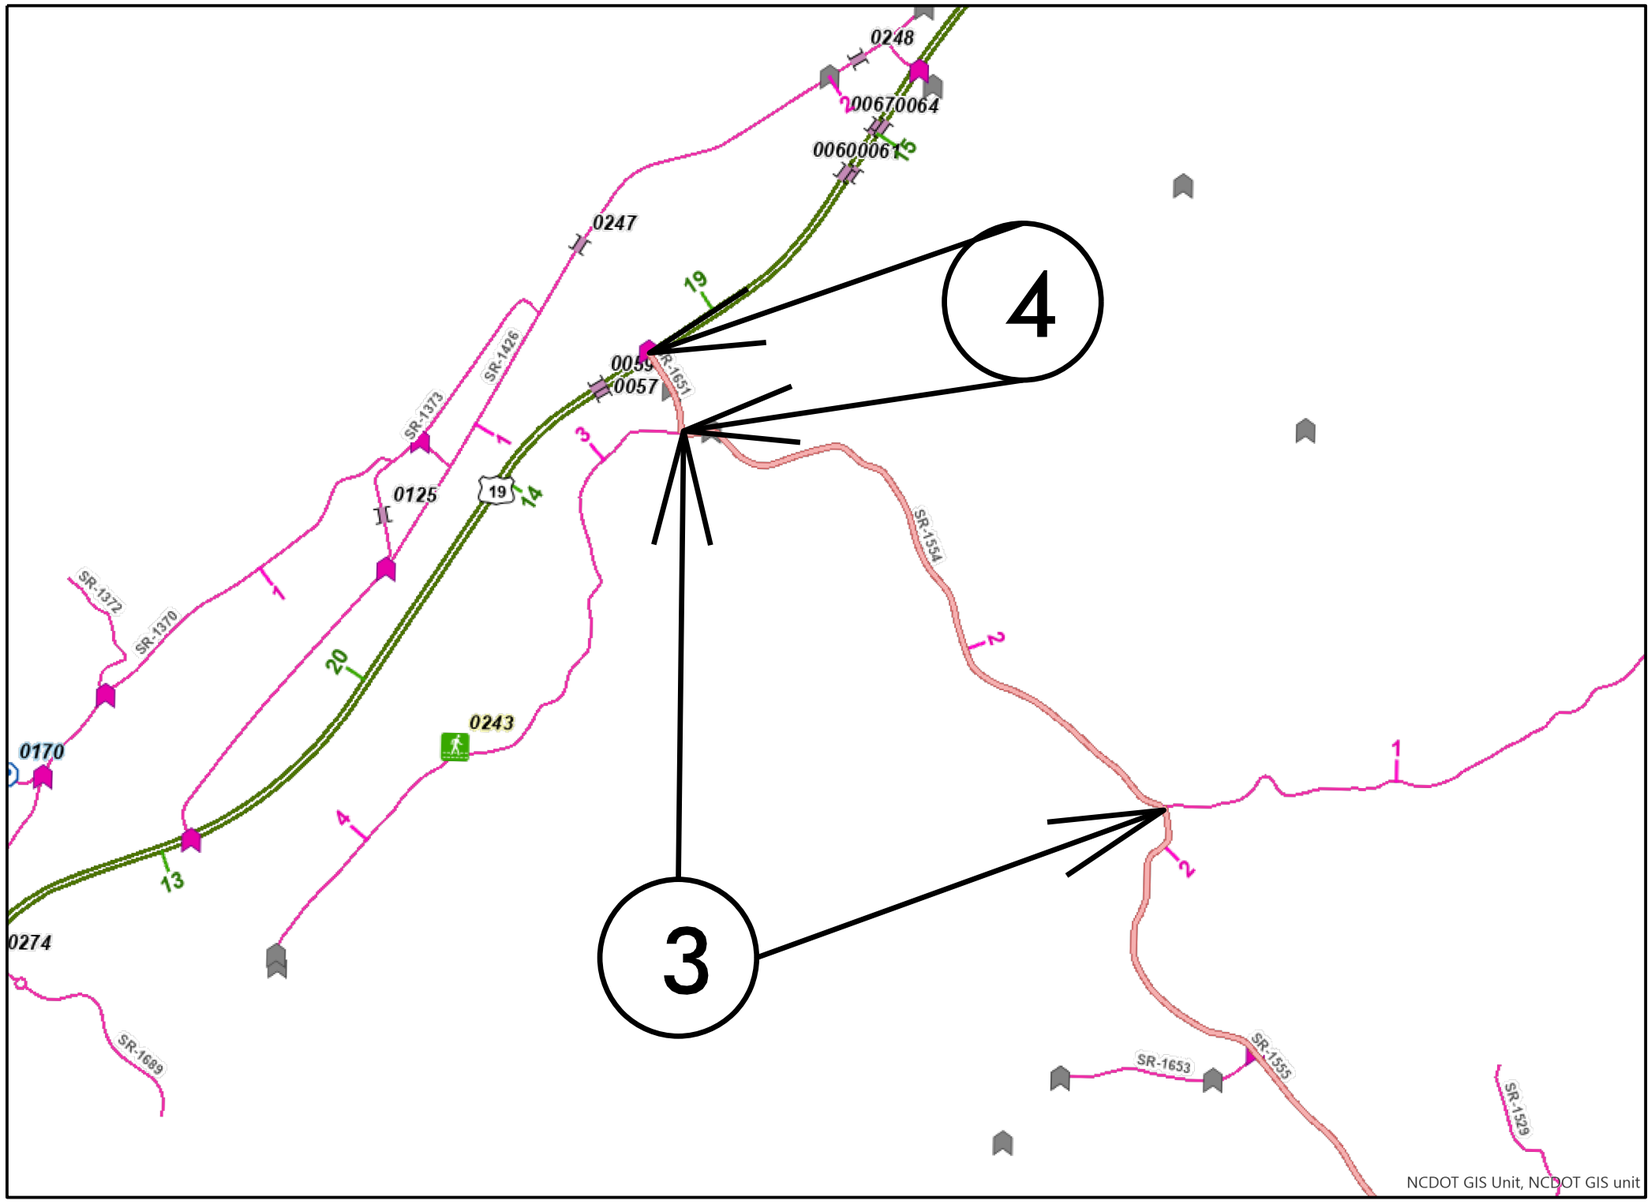

MAP 3

BEG END

MAP 4

BEG END

CONTRACT: DN01125