| STATE | STATE PROJECT REFERENCE NO. | SHEET NO. | TOTAL SHEETS |
|---|---|---|---|
| N.C. | 2027CPT.14.04.10381 | 5 | 14 |

| STATE PROJ. NO. | F. A. PROJ. NO. | DESCRIPTION |
|---|---|---|
| | | |
| | | |
| | | |

# GRAHAM COUNTY

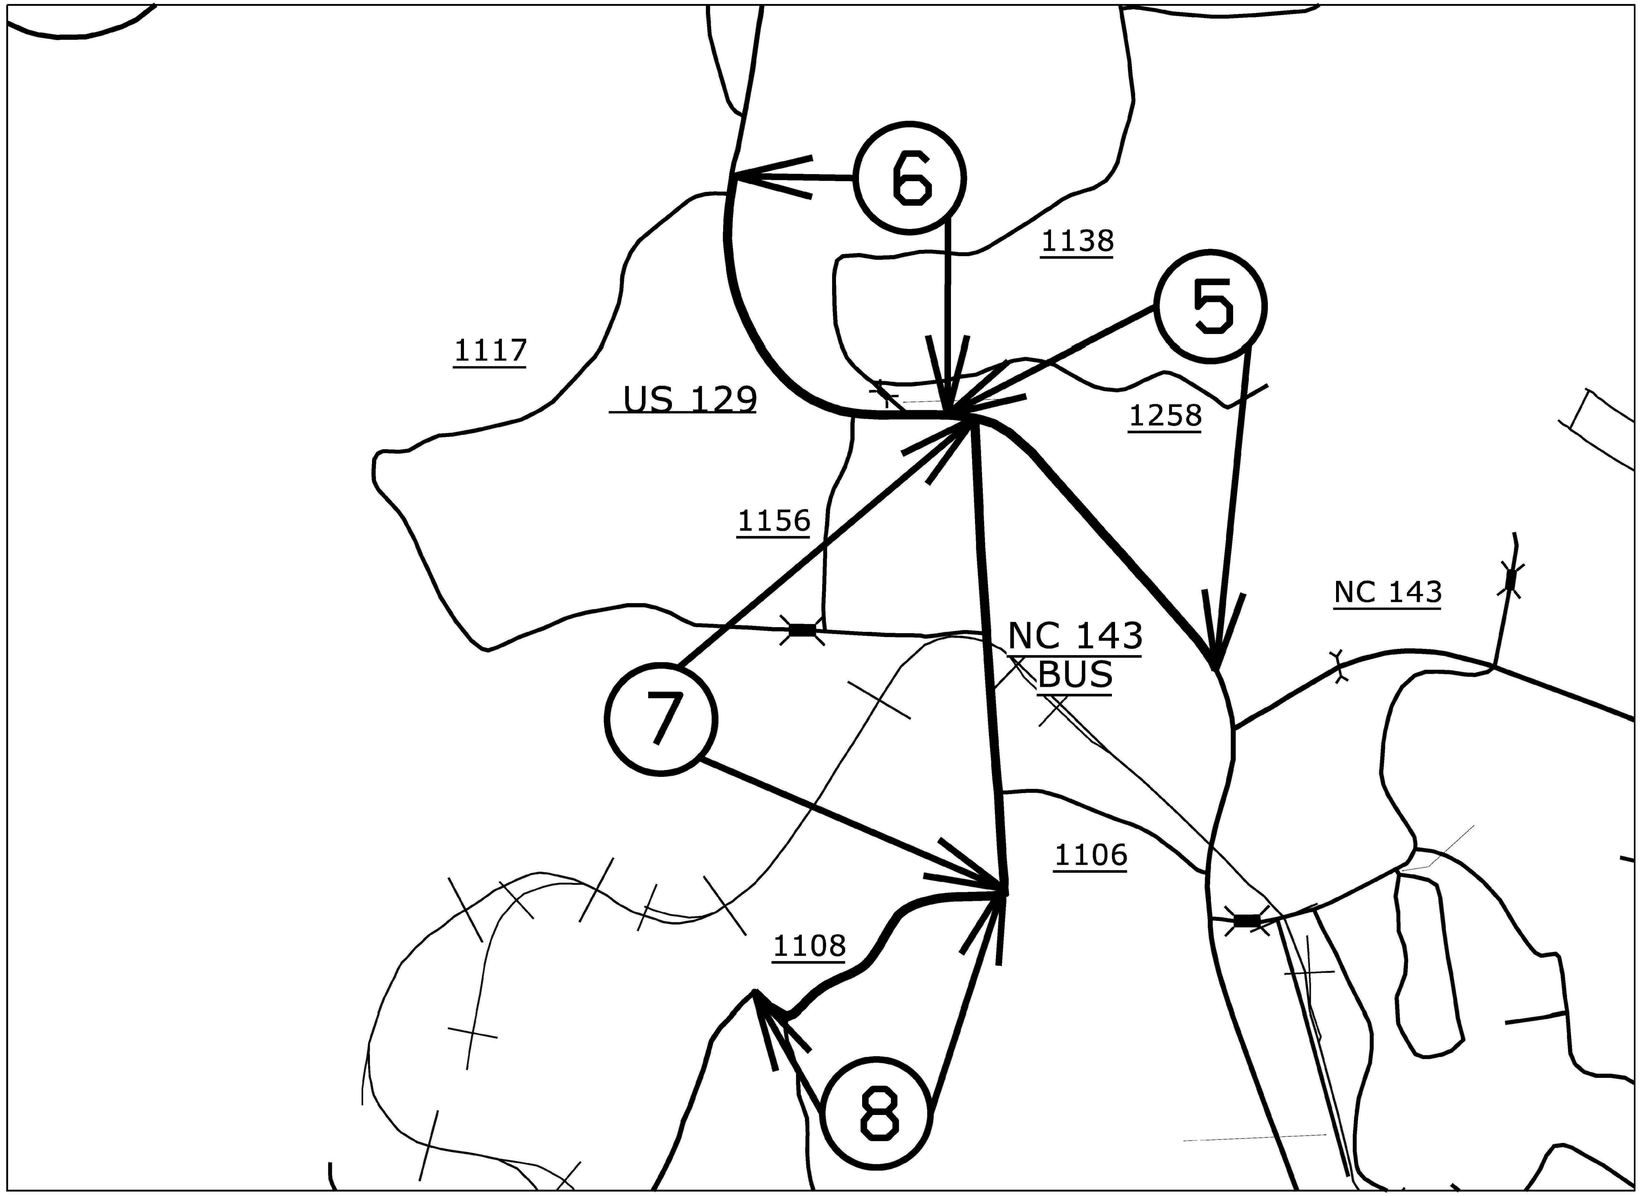


MAP 5 MAP 6

BEG END BEG END

MAP 7 MAP 8

BEG END BEG END

CONTRACT: DN01169

09/09/09