
Docusign Envelope ID: C145B2D7-FB81-8A3C-82DF-C86CF685F891

8/17/99


DETAIL OF RETAINING WALL NO.3 ENVELOPE

SCALE 20 10 0 20 40

NAD 83/2011

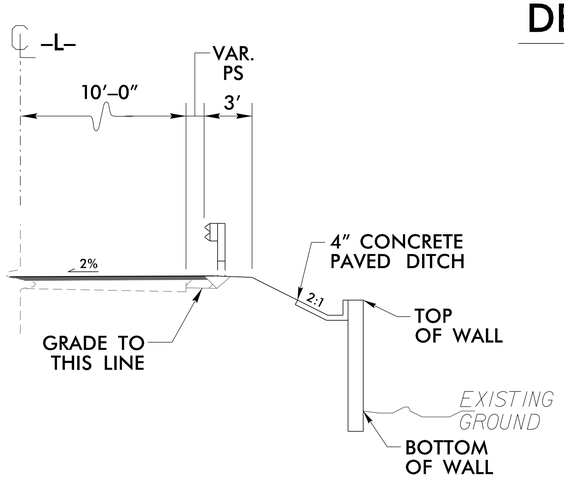

RETAINING WALL DETAIL
NTS

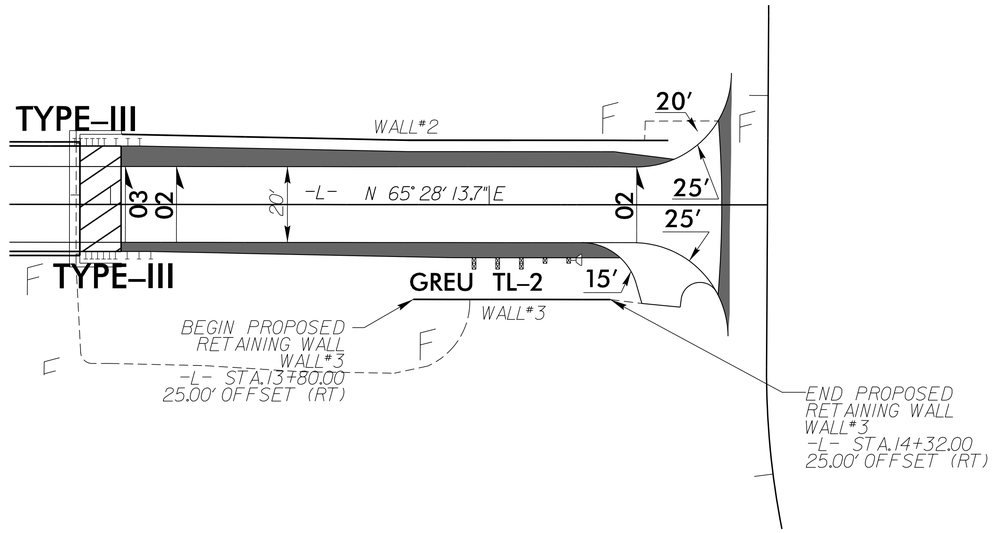

–L– STATION 25′ OFFSET RT	TOP OF WALL ELEVATION (FT)	BOTTOM OF WALL ELEVATION (FT)	DESIGN WALL HEIGHT (FT)
13+80.00	1,960.55	1,950.68	9.87
14+00.00	1,962.16	1,953.23	8.93
14+25.00	1,964.16	1,958.70	5.46
14+35.35	1,964.99	1,963.99	1.00

PROJECT REFERENCE NO.	SHEET NO.
BP14-R014	2B-4
R/W SHEET NO.	

ROADWAY DESIGN ENGINEER

NORTH CAROLINA PROFESSIONAL SEAL 049882 ENGINEER JEAN R. MELVILLE
7/21/2026


DOCUMENT NOT CONSIDERED FINAL UNLESS ALL SIGNATURES COMPLETED

PLANS PREPARED BY:

WSP USA
434 FAYETTEVILLE STREET
SUITE 1500
RALEIGH, NC 27601
TEL: 1.919.836.4040
FAX: 1.919.836.4099
LICENSE NO. F-0165

WALL #3

APPROXIMATE WALL FACE AREA = 405 SQ. FT.

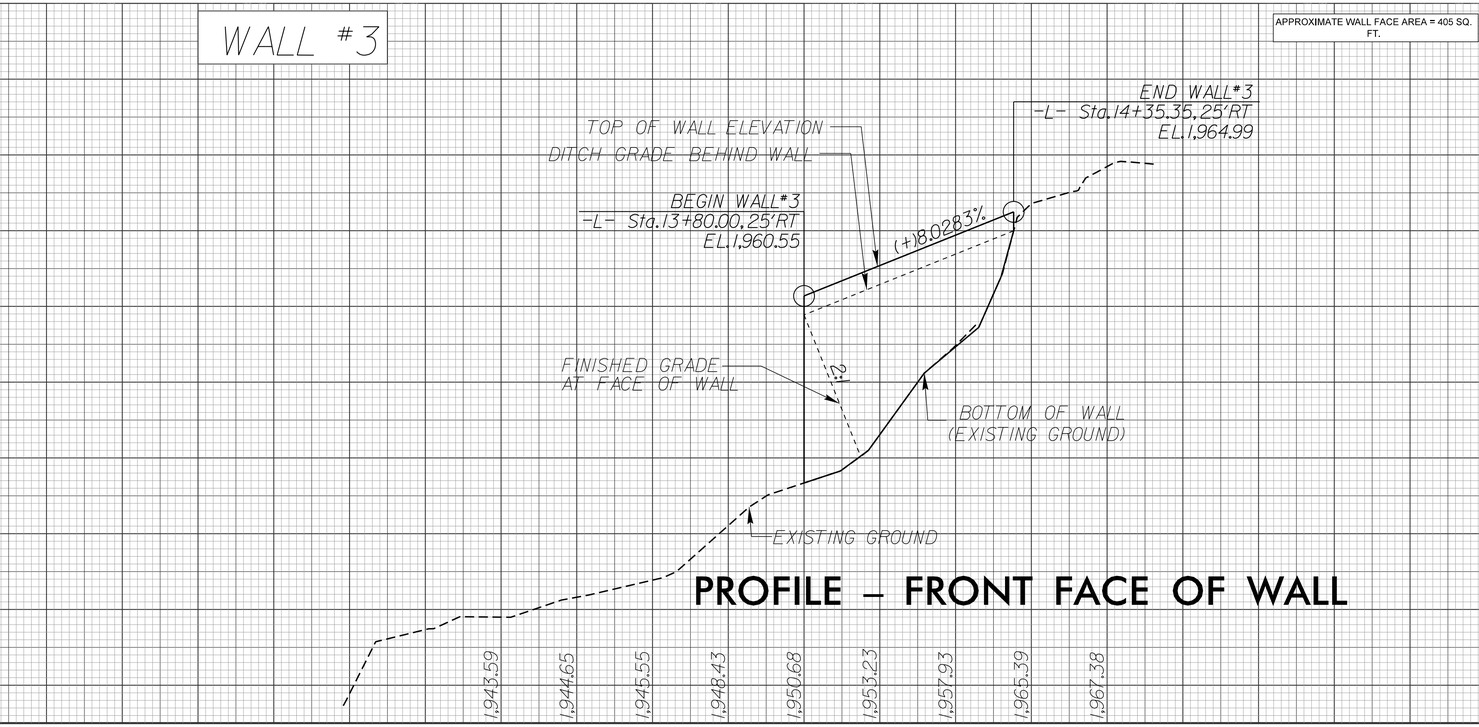

PROFILE – FRONT FACE OF WALL

2:33:04 PM
C:\Projects\6368152.Rdu_28-4.dgn
7/21/2026