
0 2.5 5	PROJ. REFERENCE NO.	SHEET NO.
	EB-5964	X-3

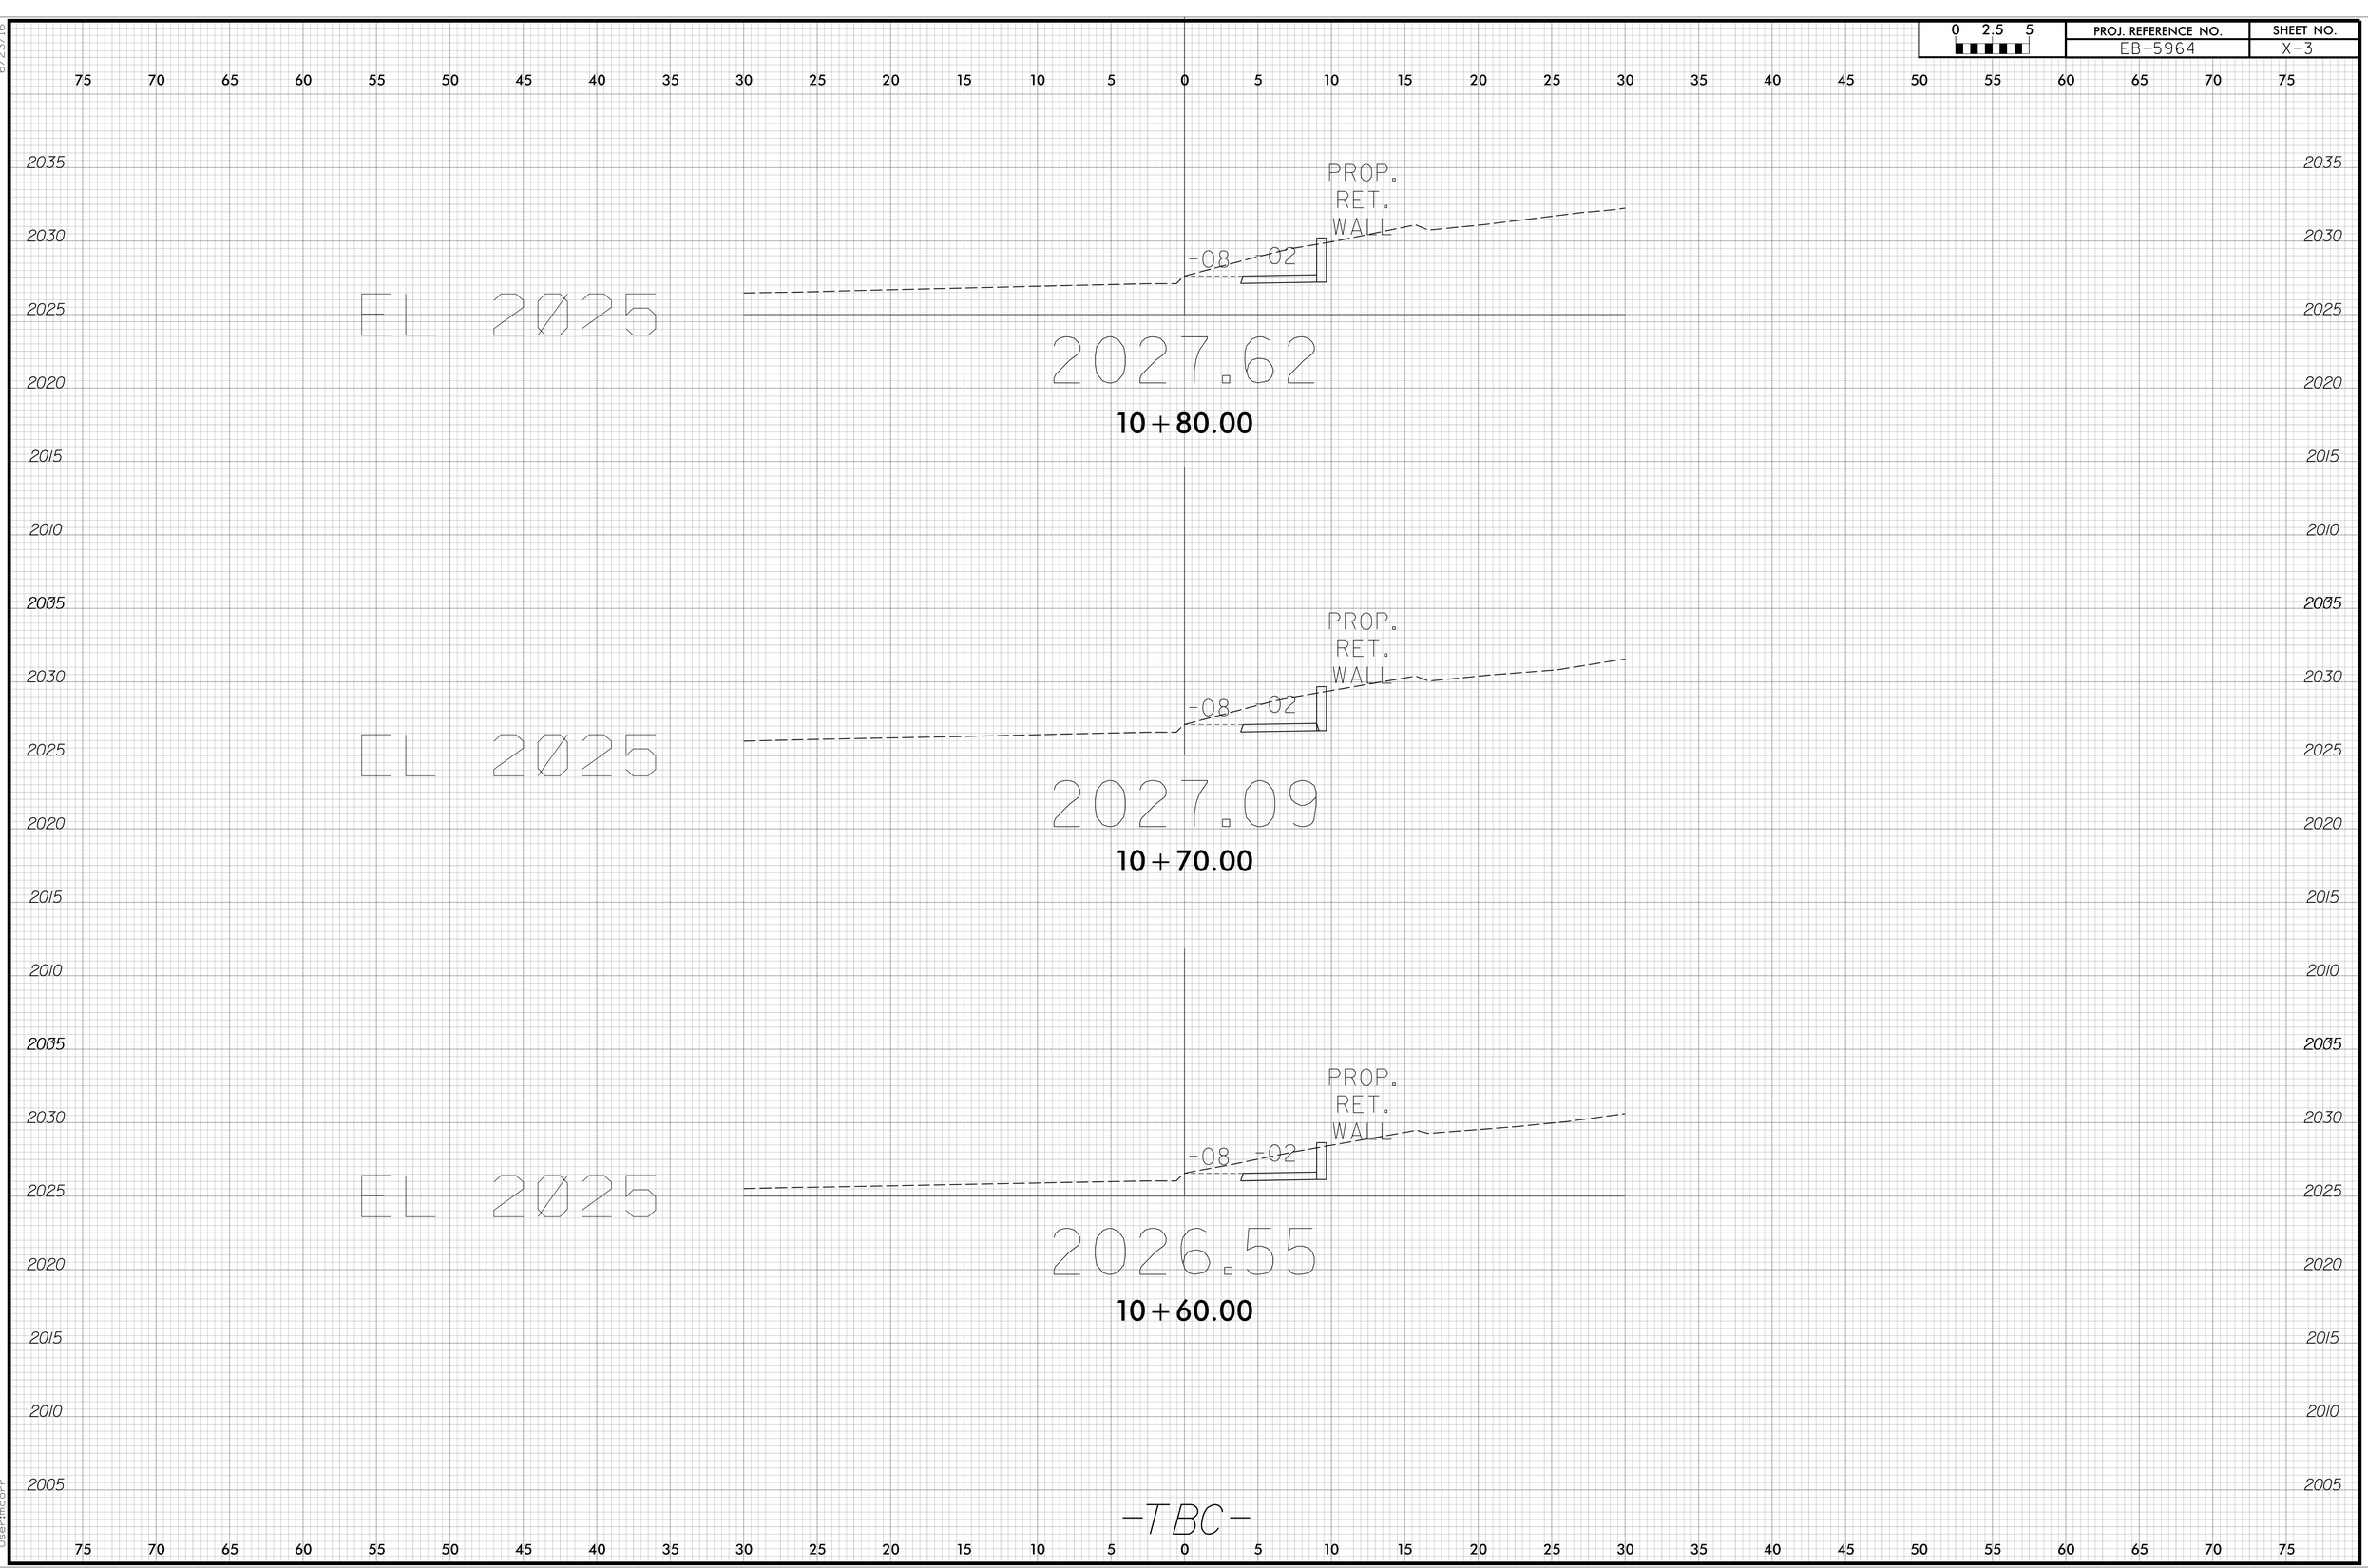

6/23/16

7/8/2026 1:38:55 PM
...\PLANS\EB-5964_XSC_Rdy_xpl.dgn
User:mcorr