
6/23/16

0 2.5 5	PROJ. REFERENCE NO.	SHEET NO.
	EB-5964	X-11

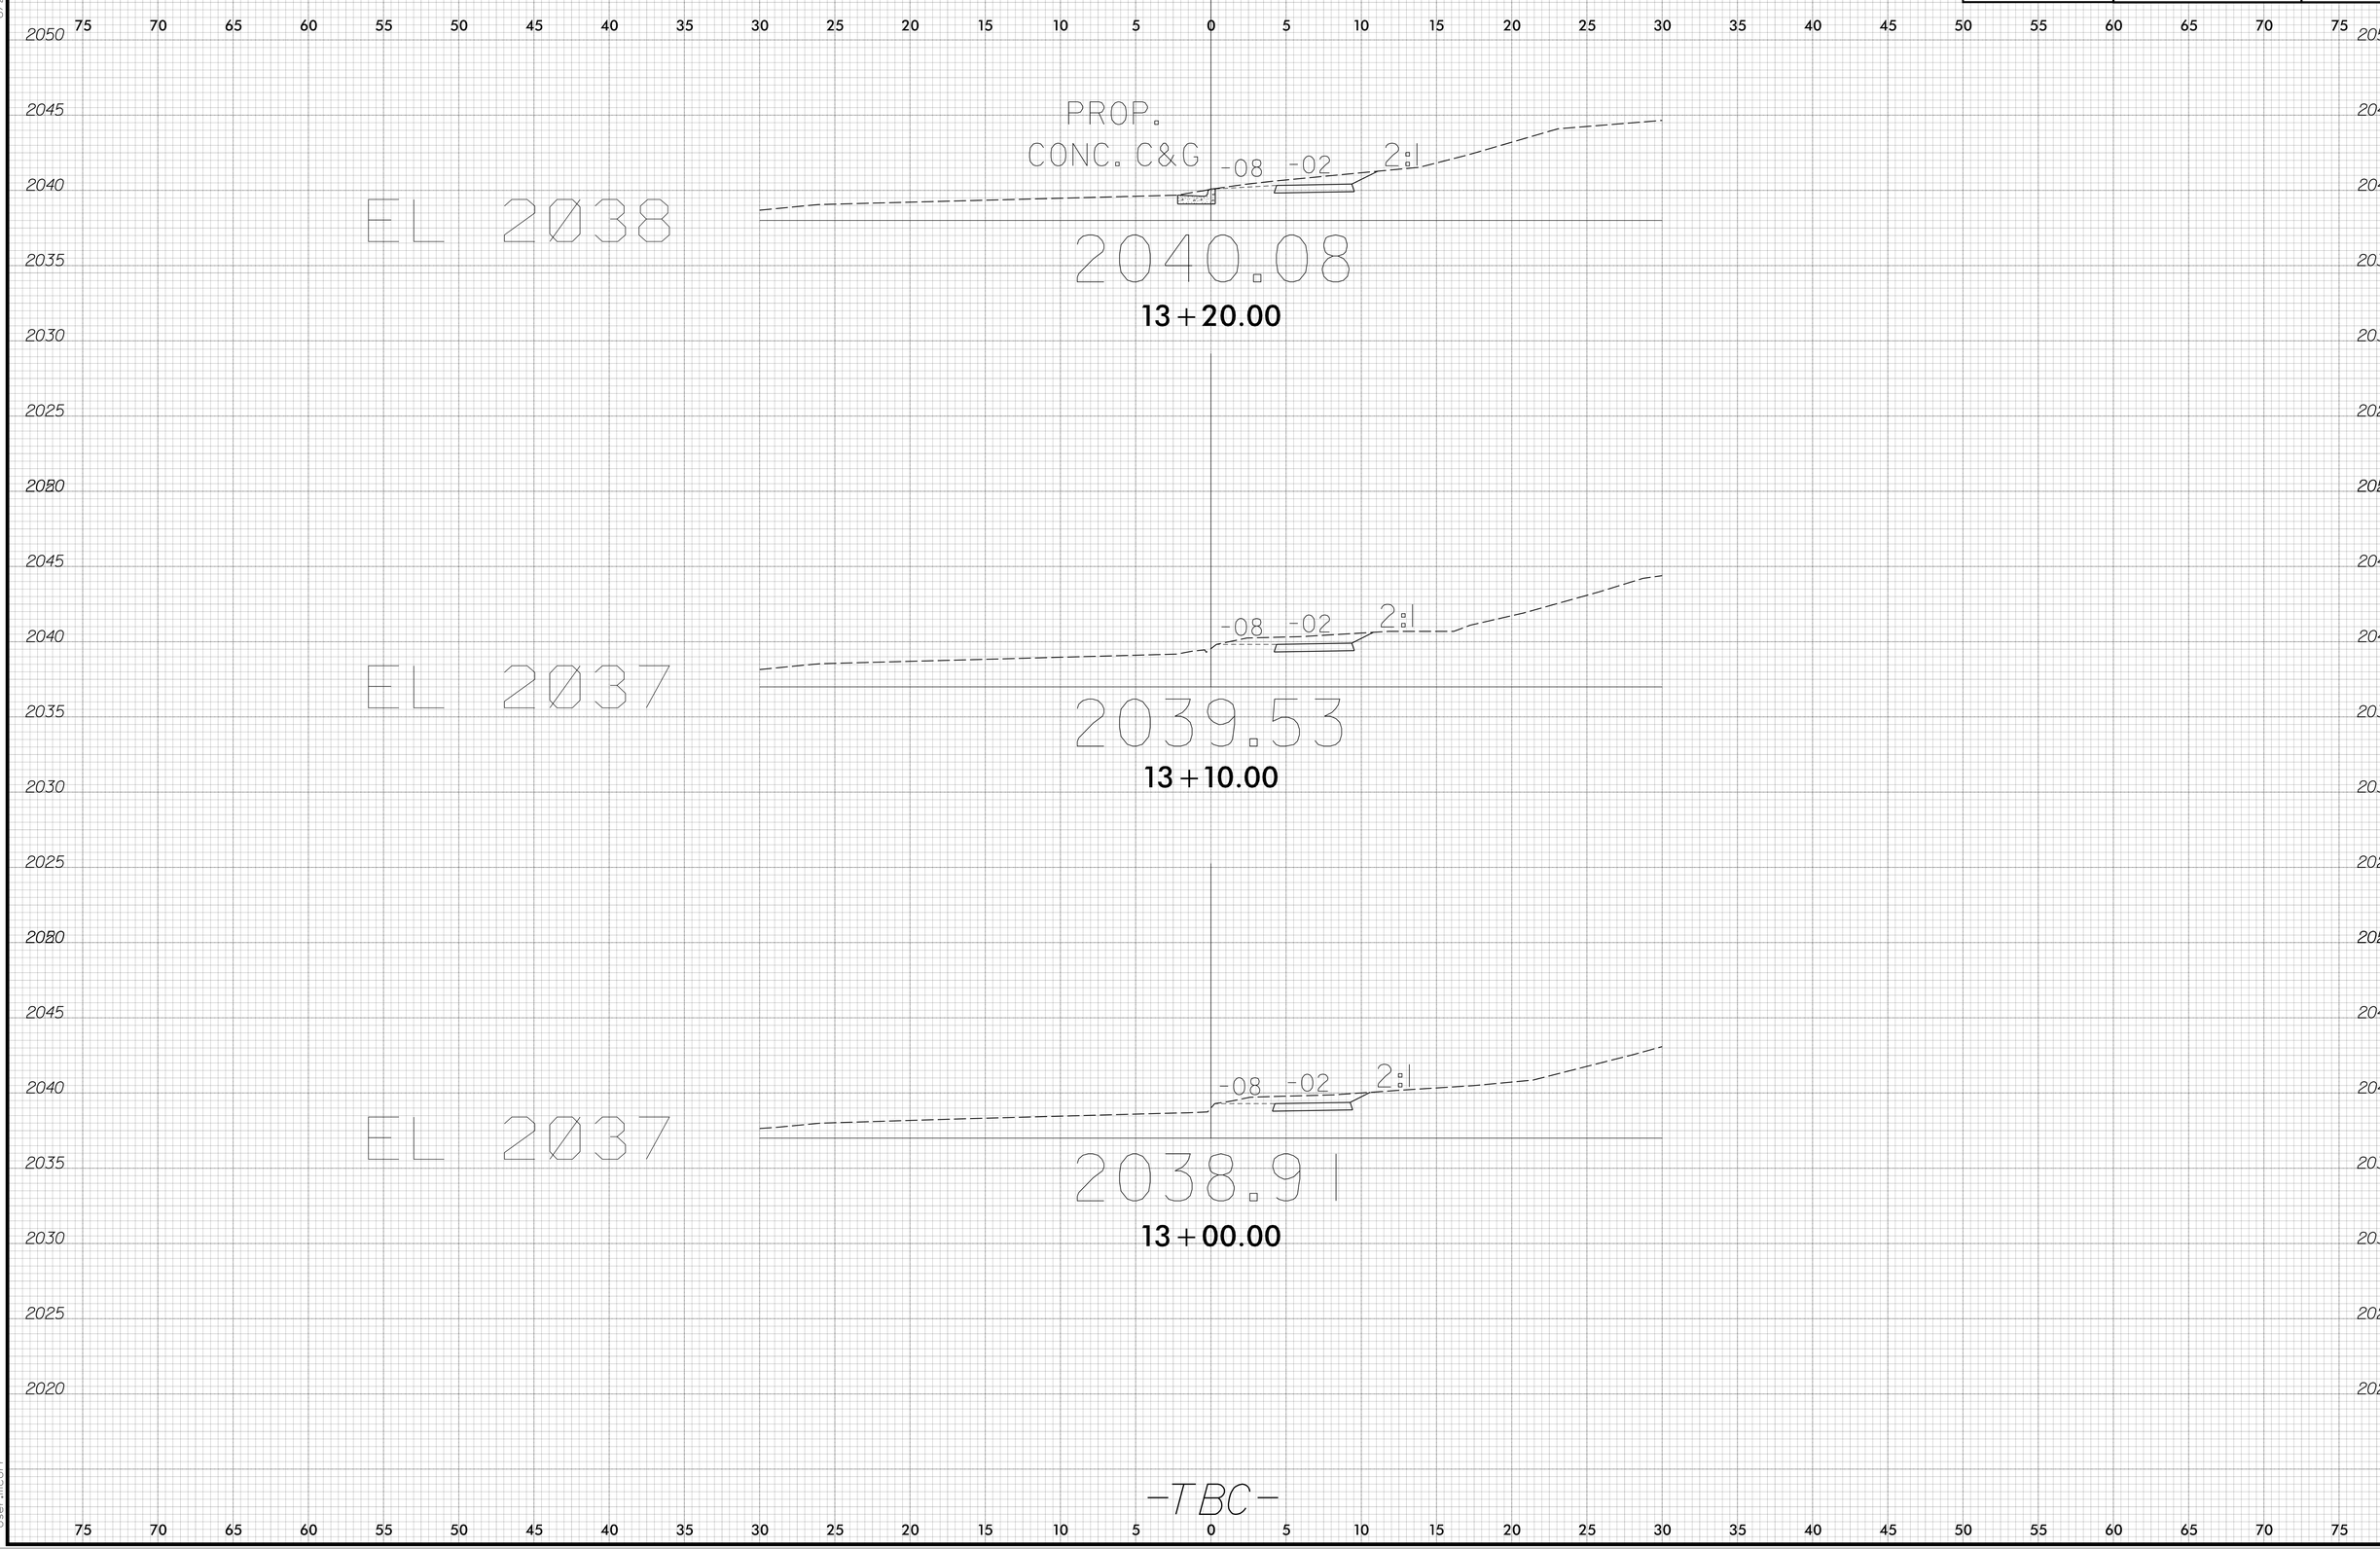

7/8/2026 1:38:55 PM
...\PLANS_EB_5964_XSC_Rdy.xpl.dgn
User:mcorr