
6/23/16

0 2.5 5	PROJ. REFERENCE NO.	SHEET NO.
	EB-5964	X-56

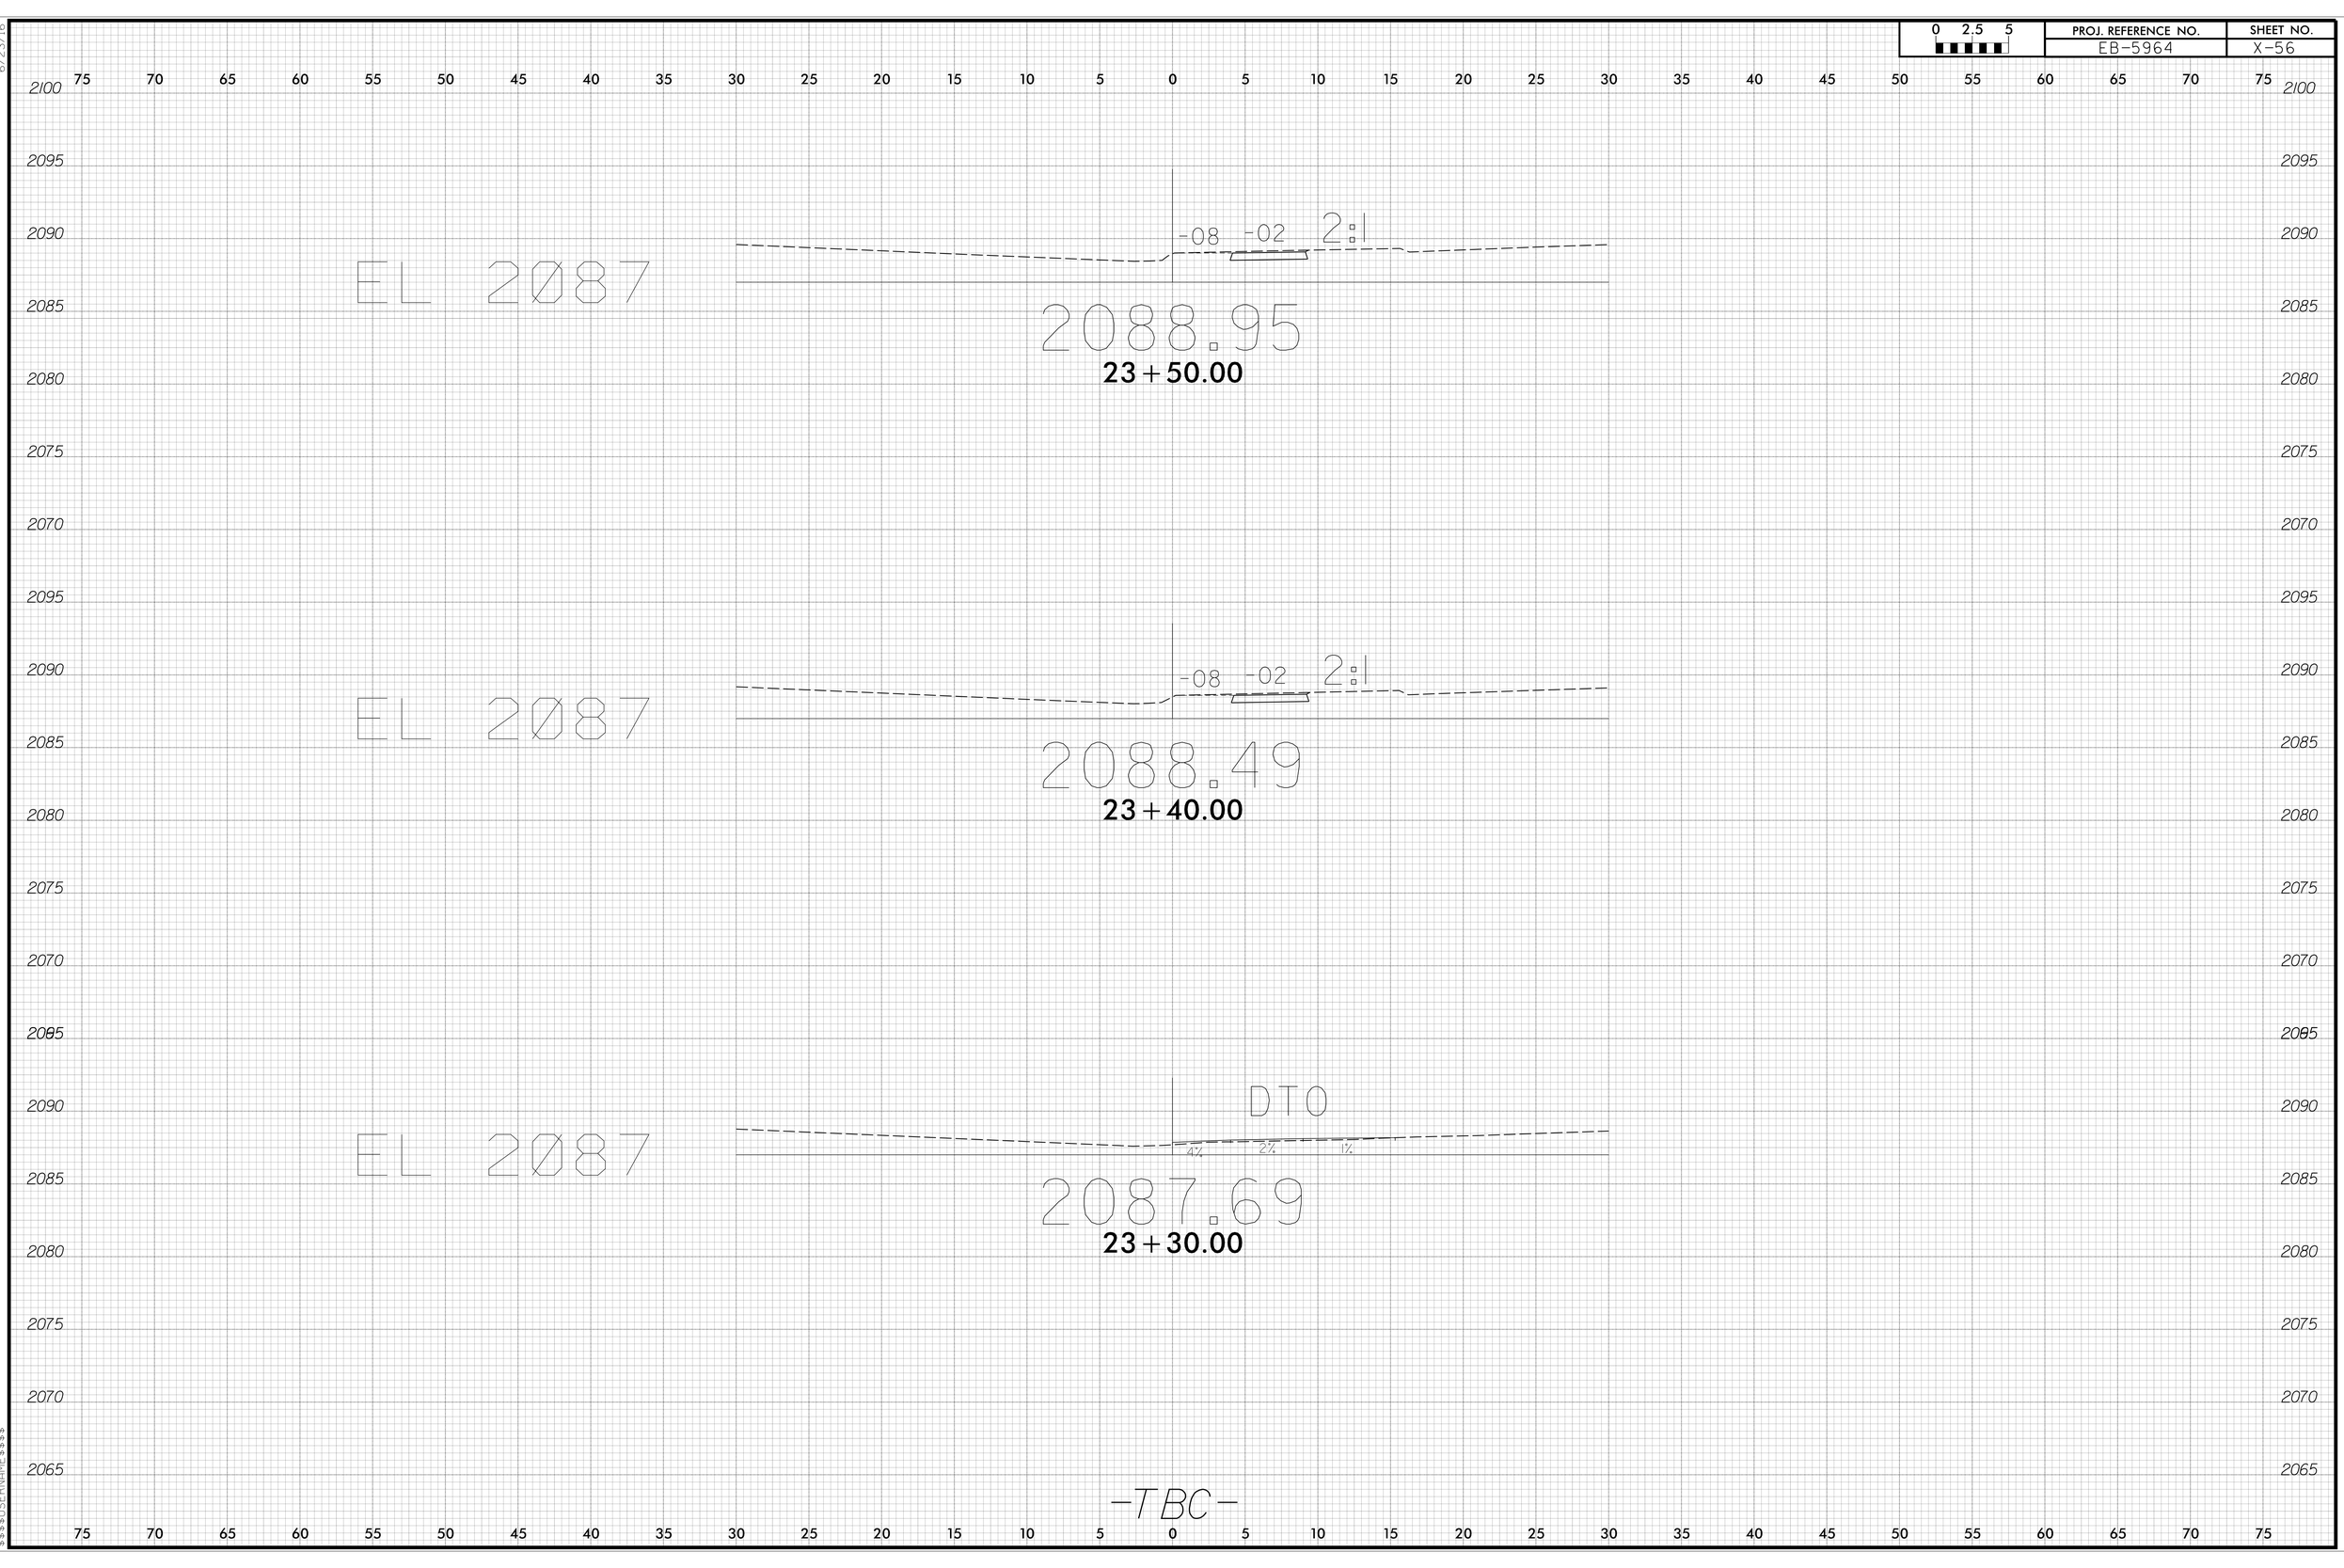

$$$$$$$$SYSTIME$$$$$$
$$$$$$$$$$$$$$$$$$$$DGN$$$$$$$$$$$$$$$$$$$$
$$$$USERNAME$$$$