
| 0 2.5 5 | PROJ. REFERENCE NO. | SHEET NO. |
|---|---|---|
| | EB-5964 | X-76 |

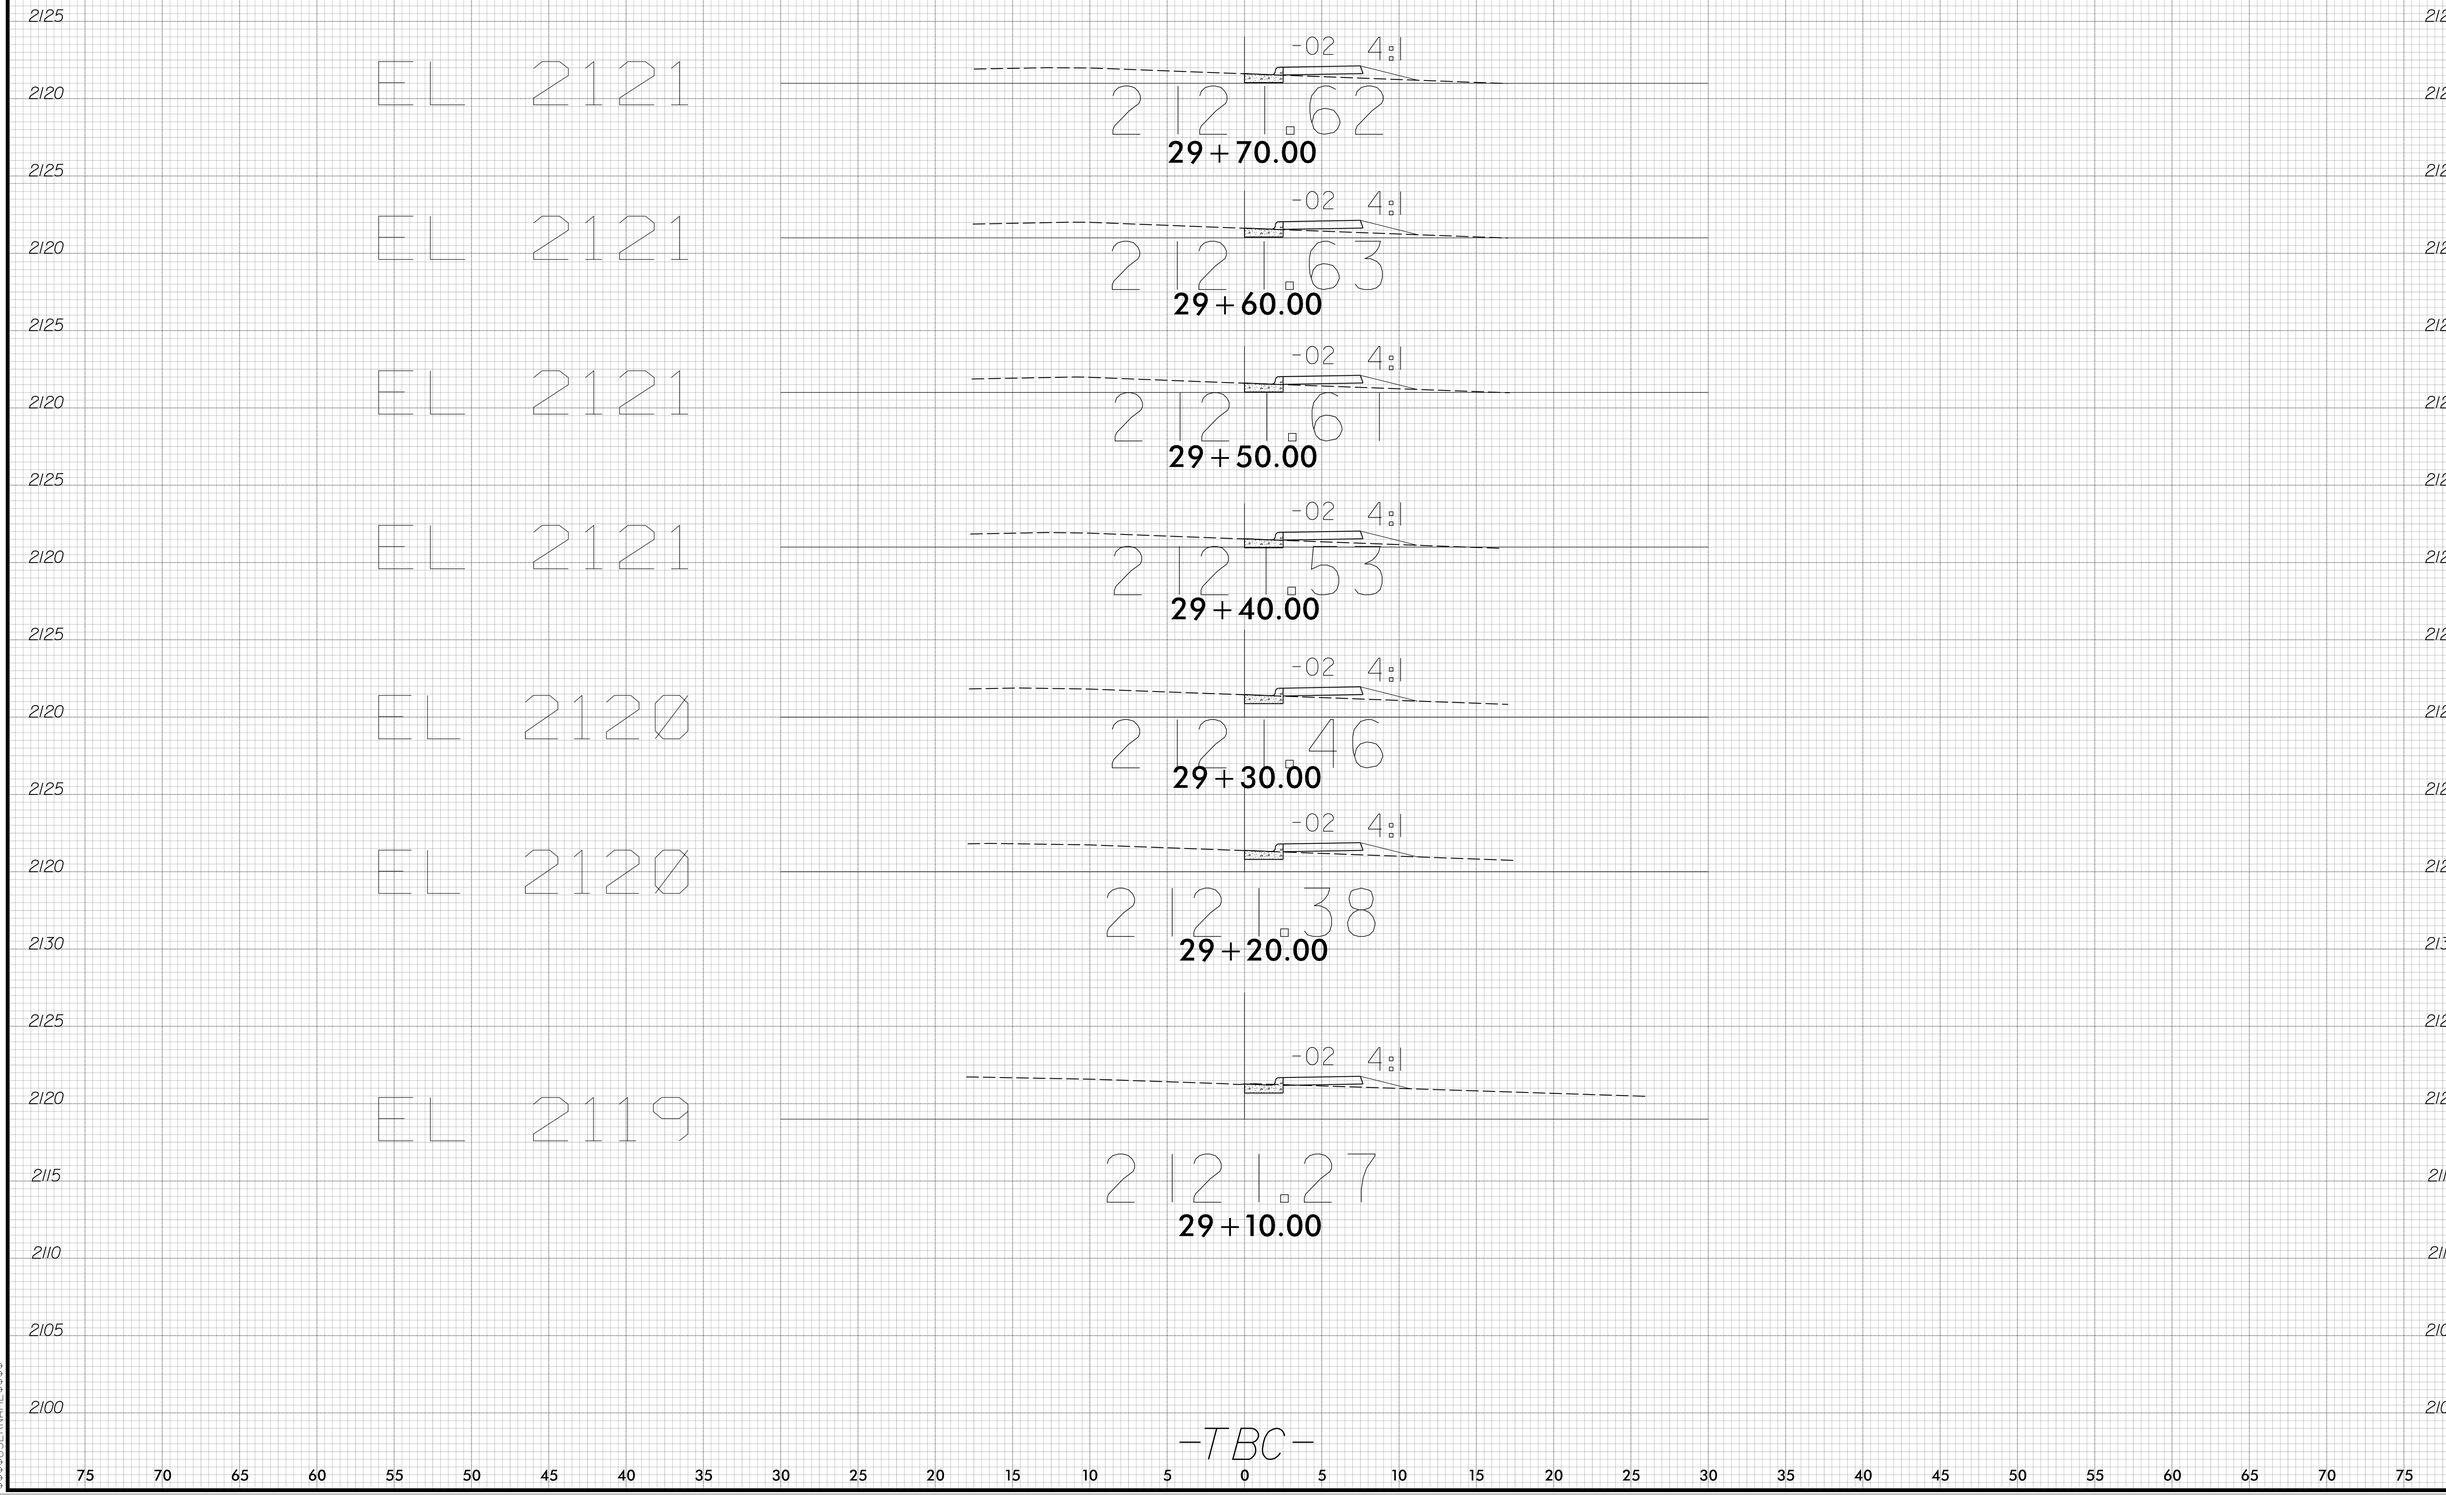


$$$$$$$$$$SYSTIME$$$$$$$$$$
$$$$$$$$$$USERNAME$$$$$$$$$$