
09/08/99

STATE	STATE PROJECT REFERENCE NO.	SHEET NO.	TOTAL SHEETS
N.C.	2027CPT.14.05.20451	2	15

STATE PROJ. NO.	F. A. PROJ. NO.	DESCRIPTION

HENDERSON COUNTY

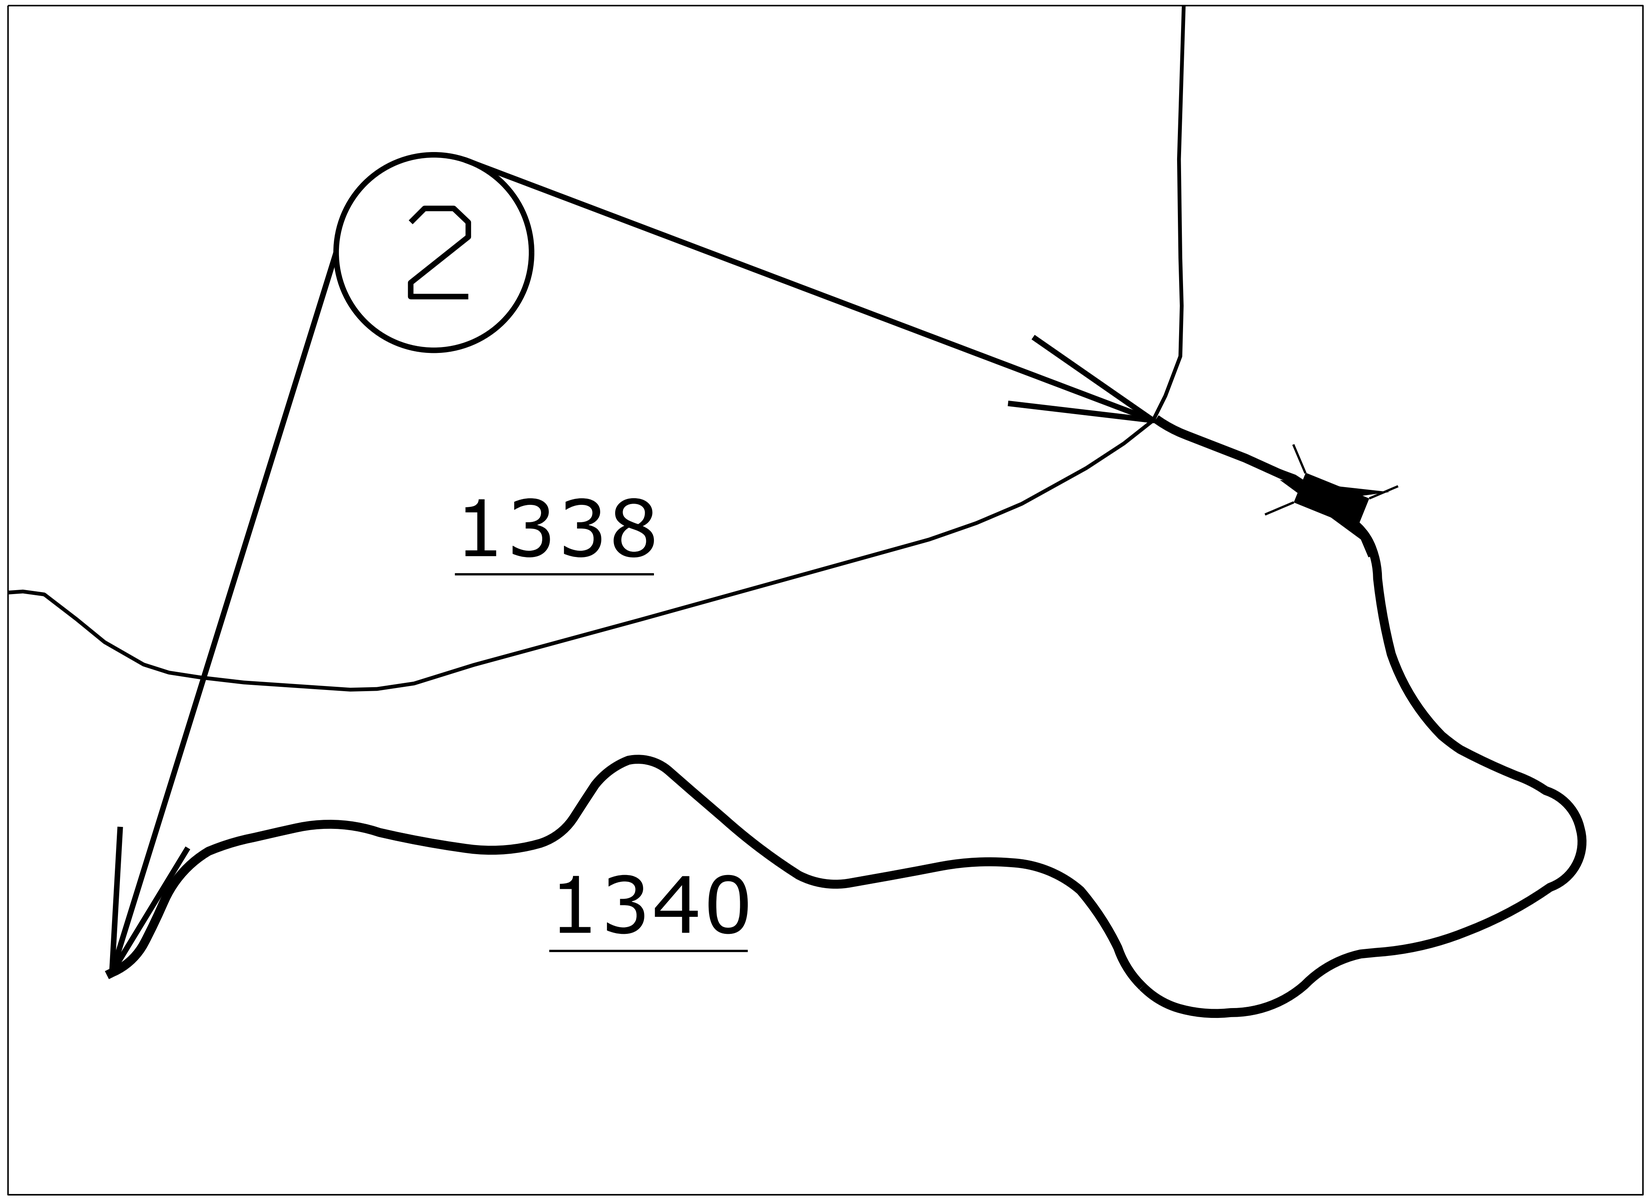

MAP 2

BEG END

CONTRACT: DN01172