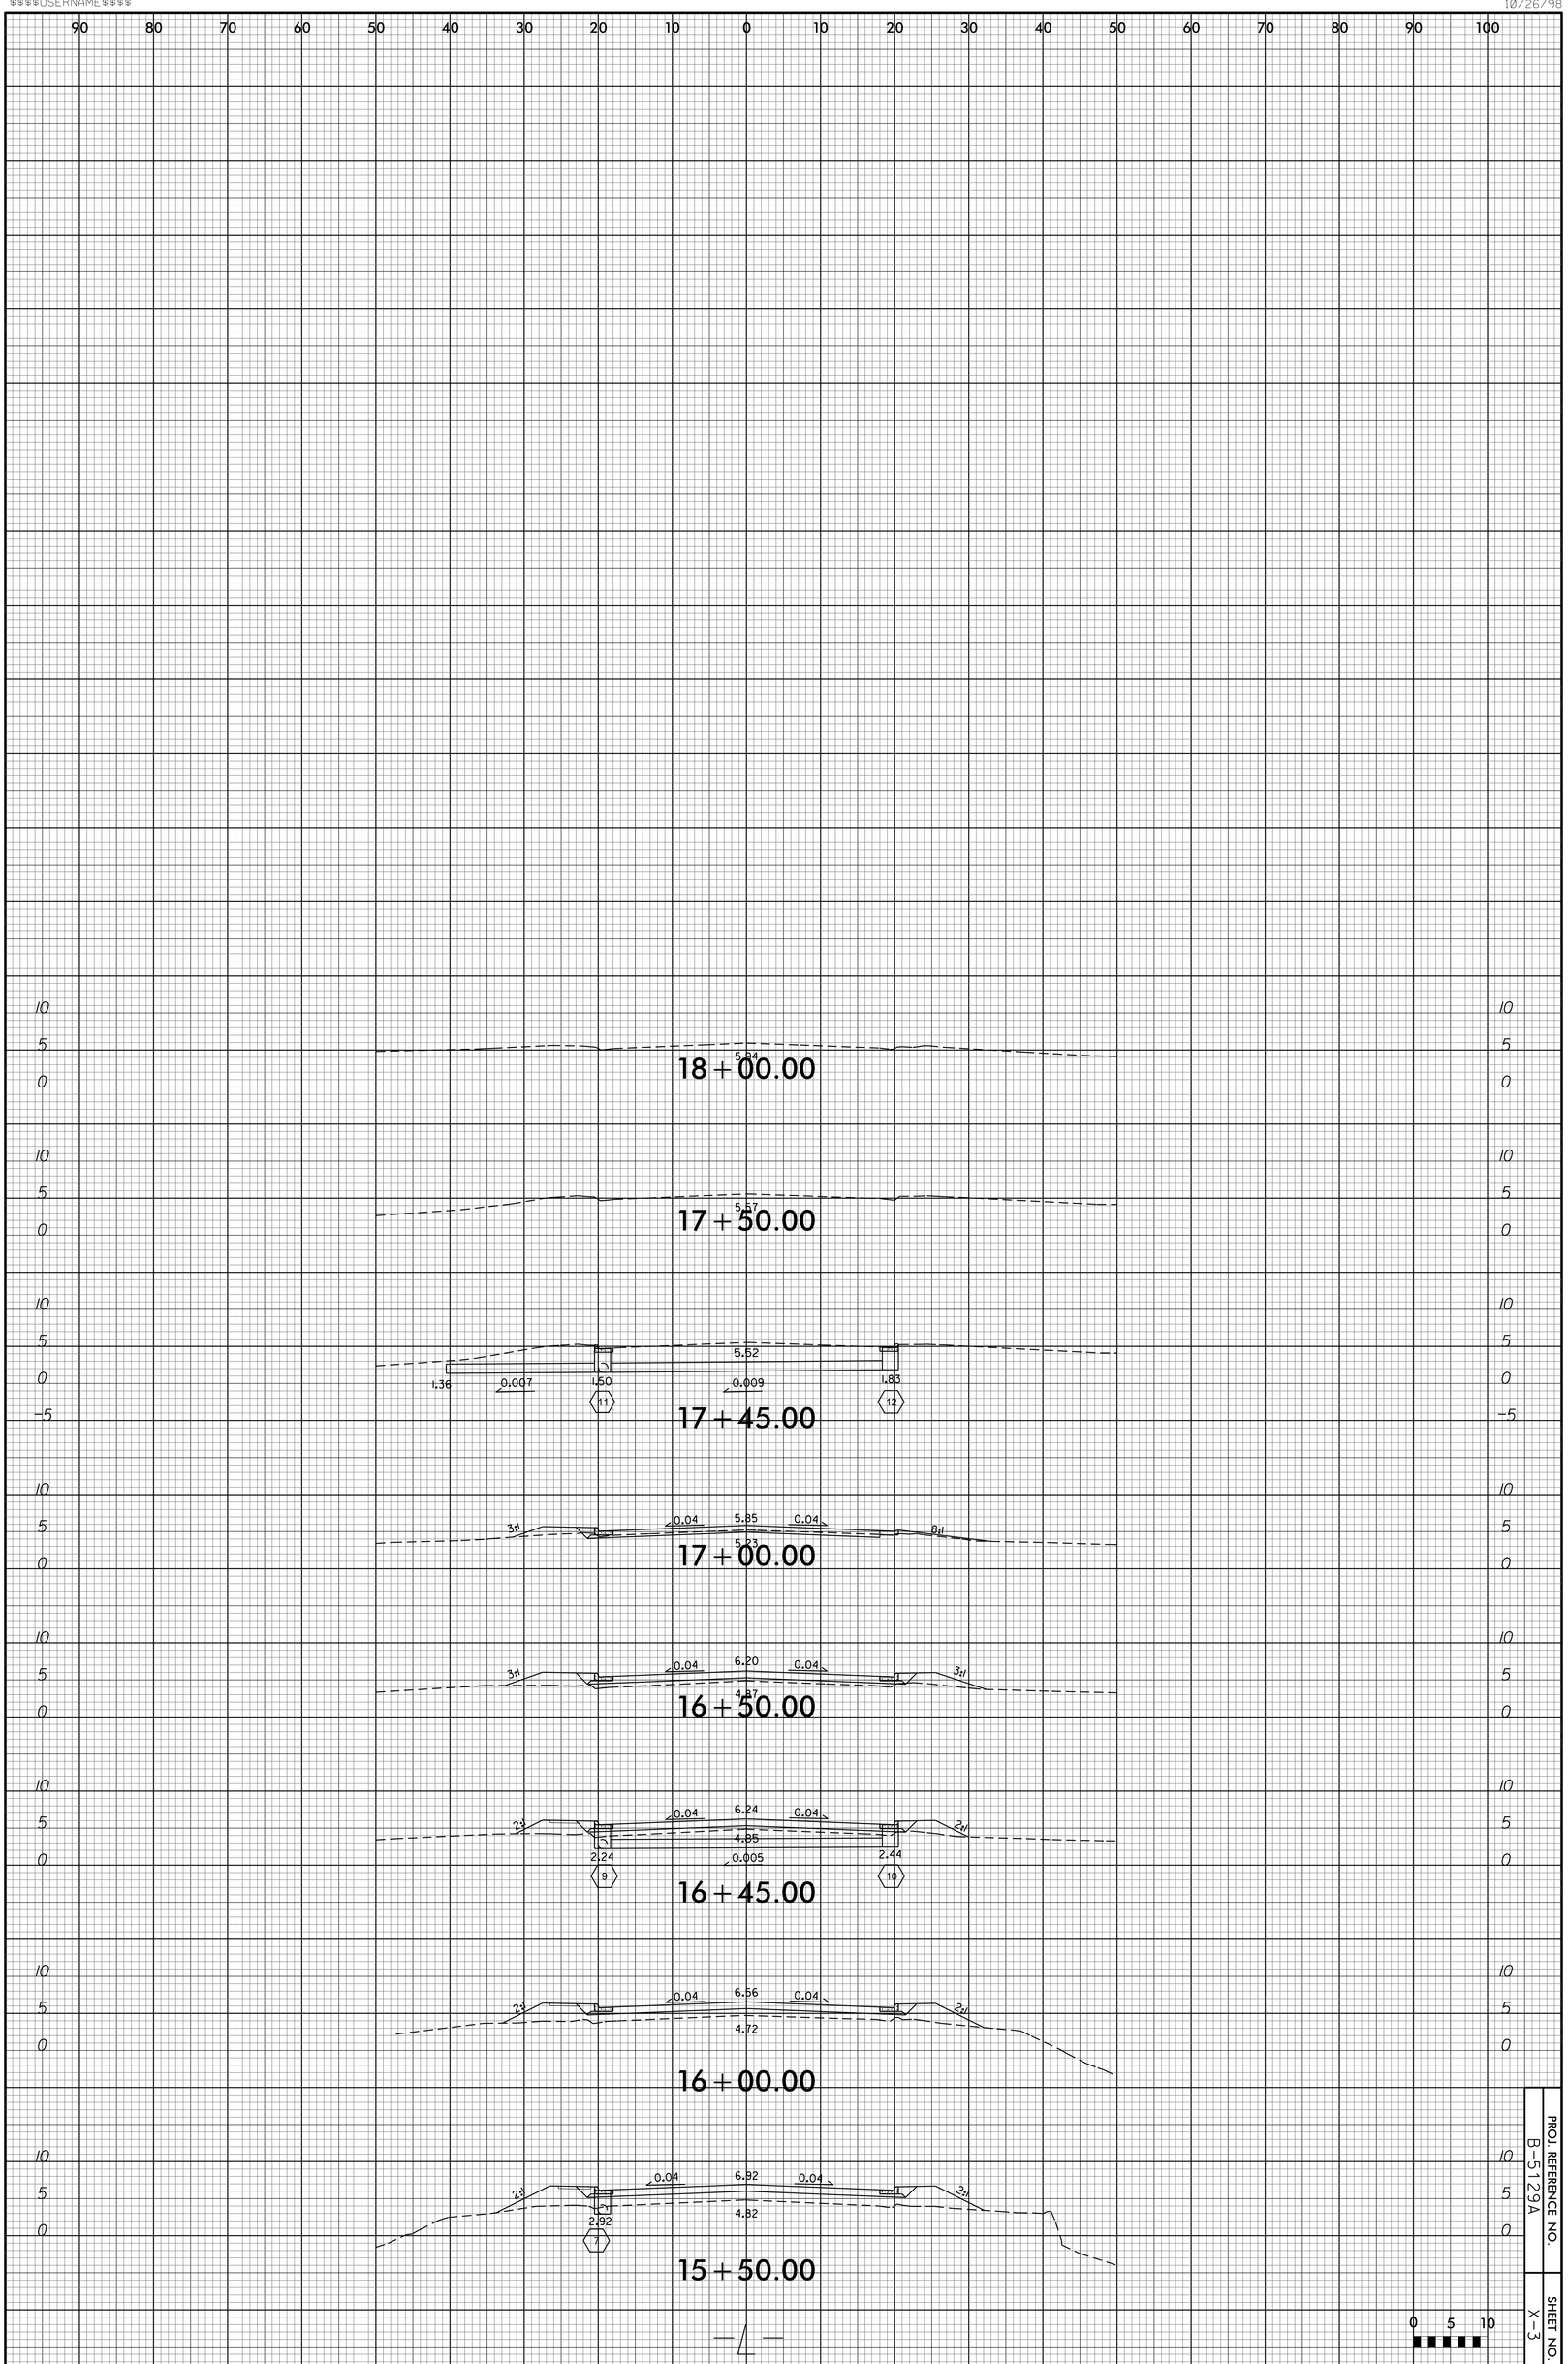
18+00.00
5.84
17+50.00
5.57
17+45.00
5.52
1.36
0.007
1.50
0.009
1.83
11
12
17+00.00
0.04
5.35
0.04
5.23
3:1
8:1
16+50.00
0.04
6.20
0.04
4.87
3:1
3:1
16+45.00
0.04
6.24
0.04
4.85
2:1
2:1
2.24
0.005
2.44
9
10
16+00.00
0.04
6.56
0.04
4.72
2:1
2:1
15+50.00
0.04
6.92
0.04
4.82
2:1
2:1
2.92
7
PROJ. REFERENCE NO.
B-5129A
SHEET NO.
X-3
0 5 10