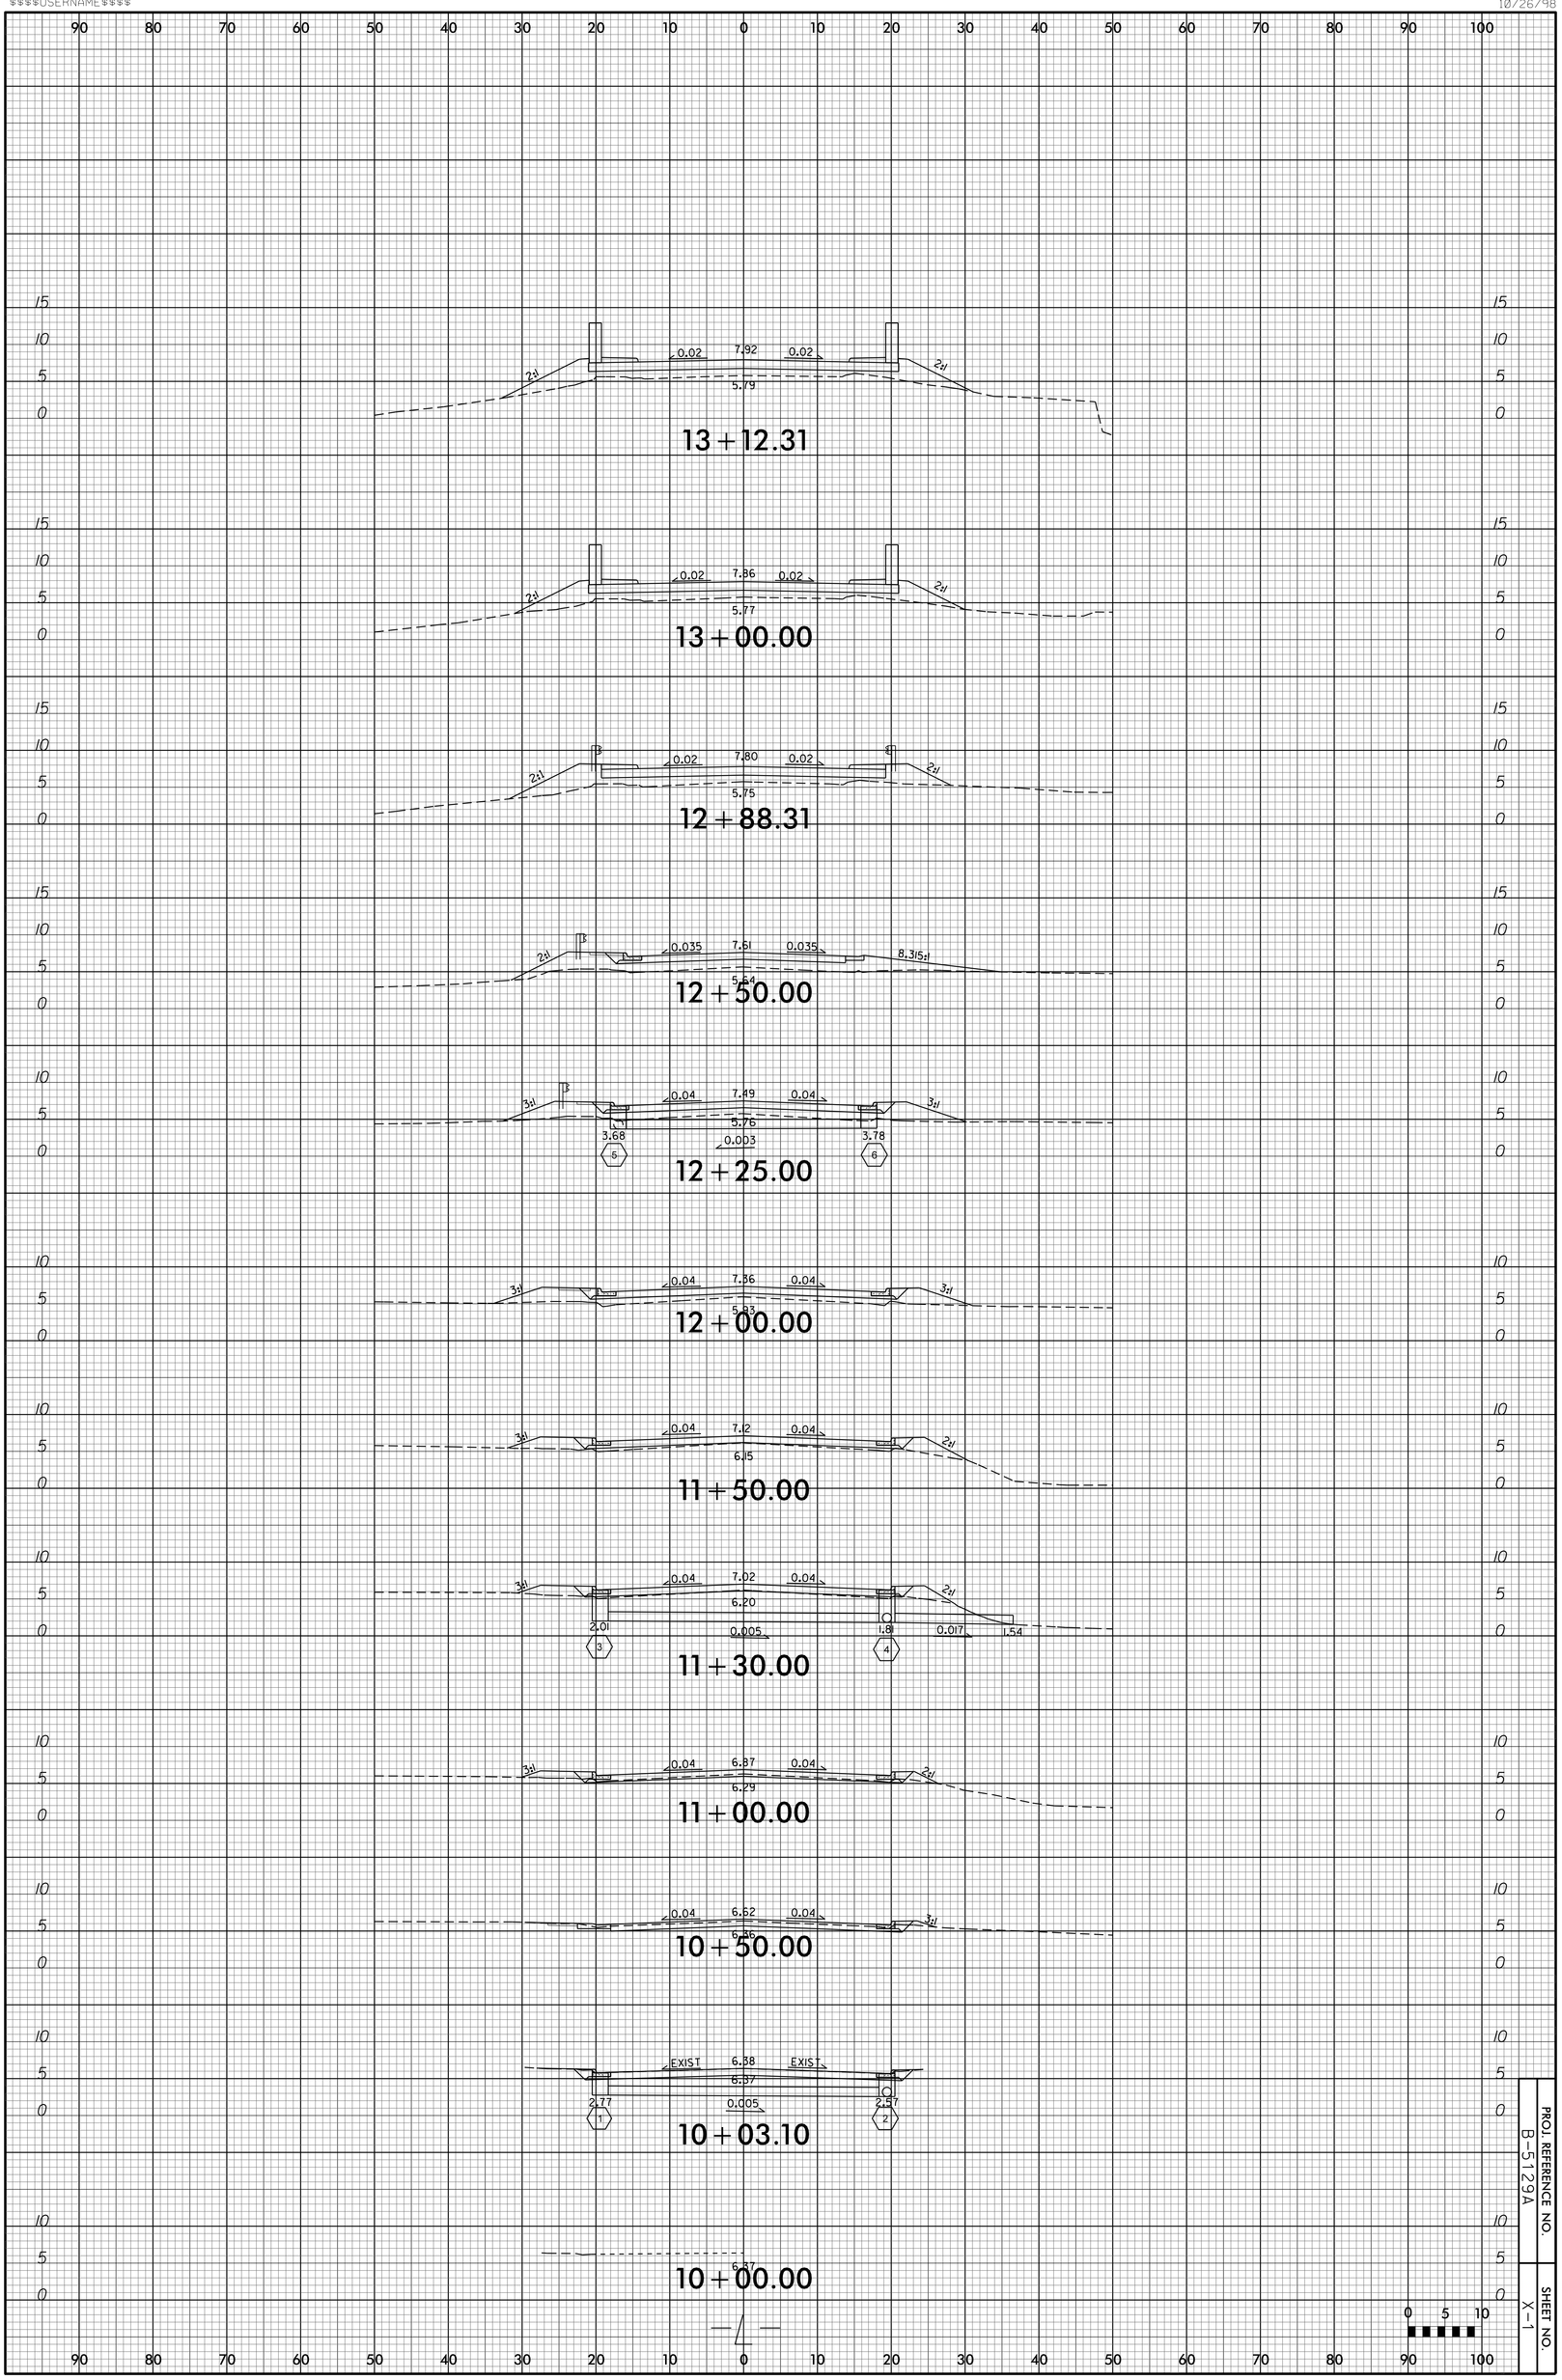

PROJ. REFERENCE NO. B-5129A

SHEET NO. X-1