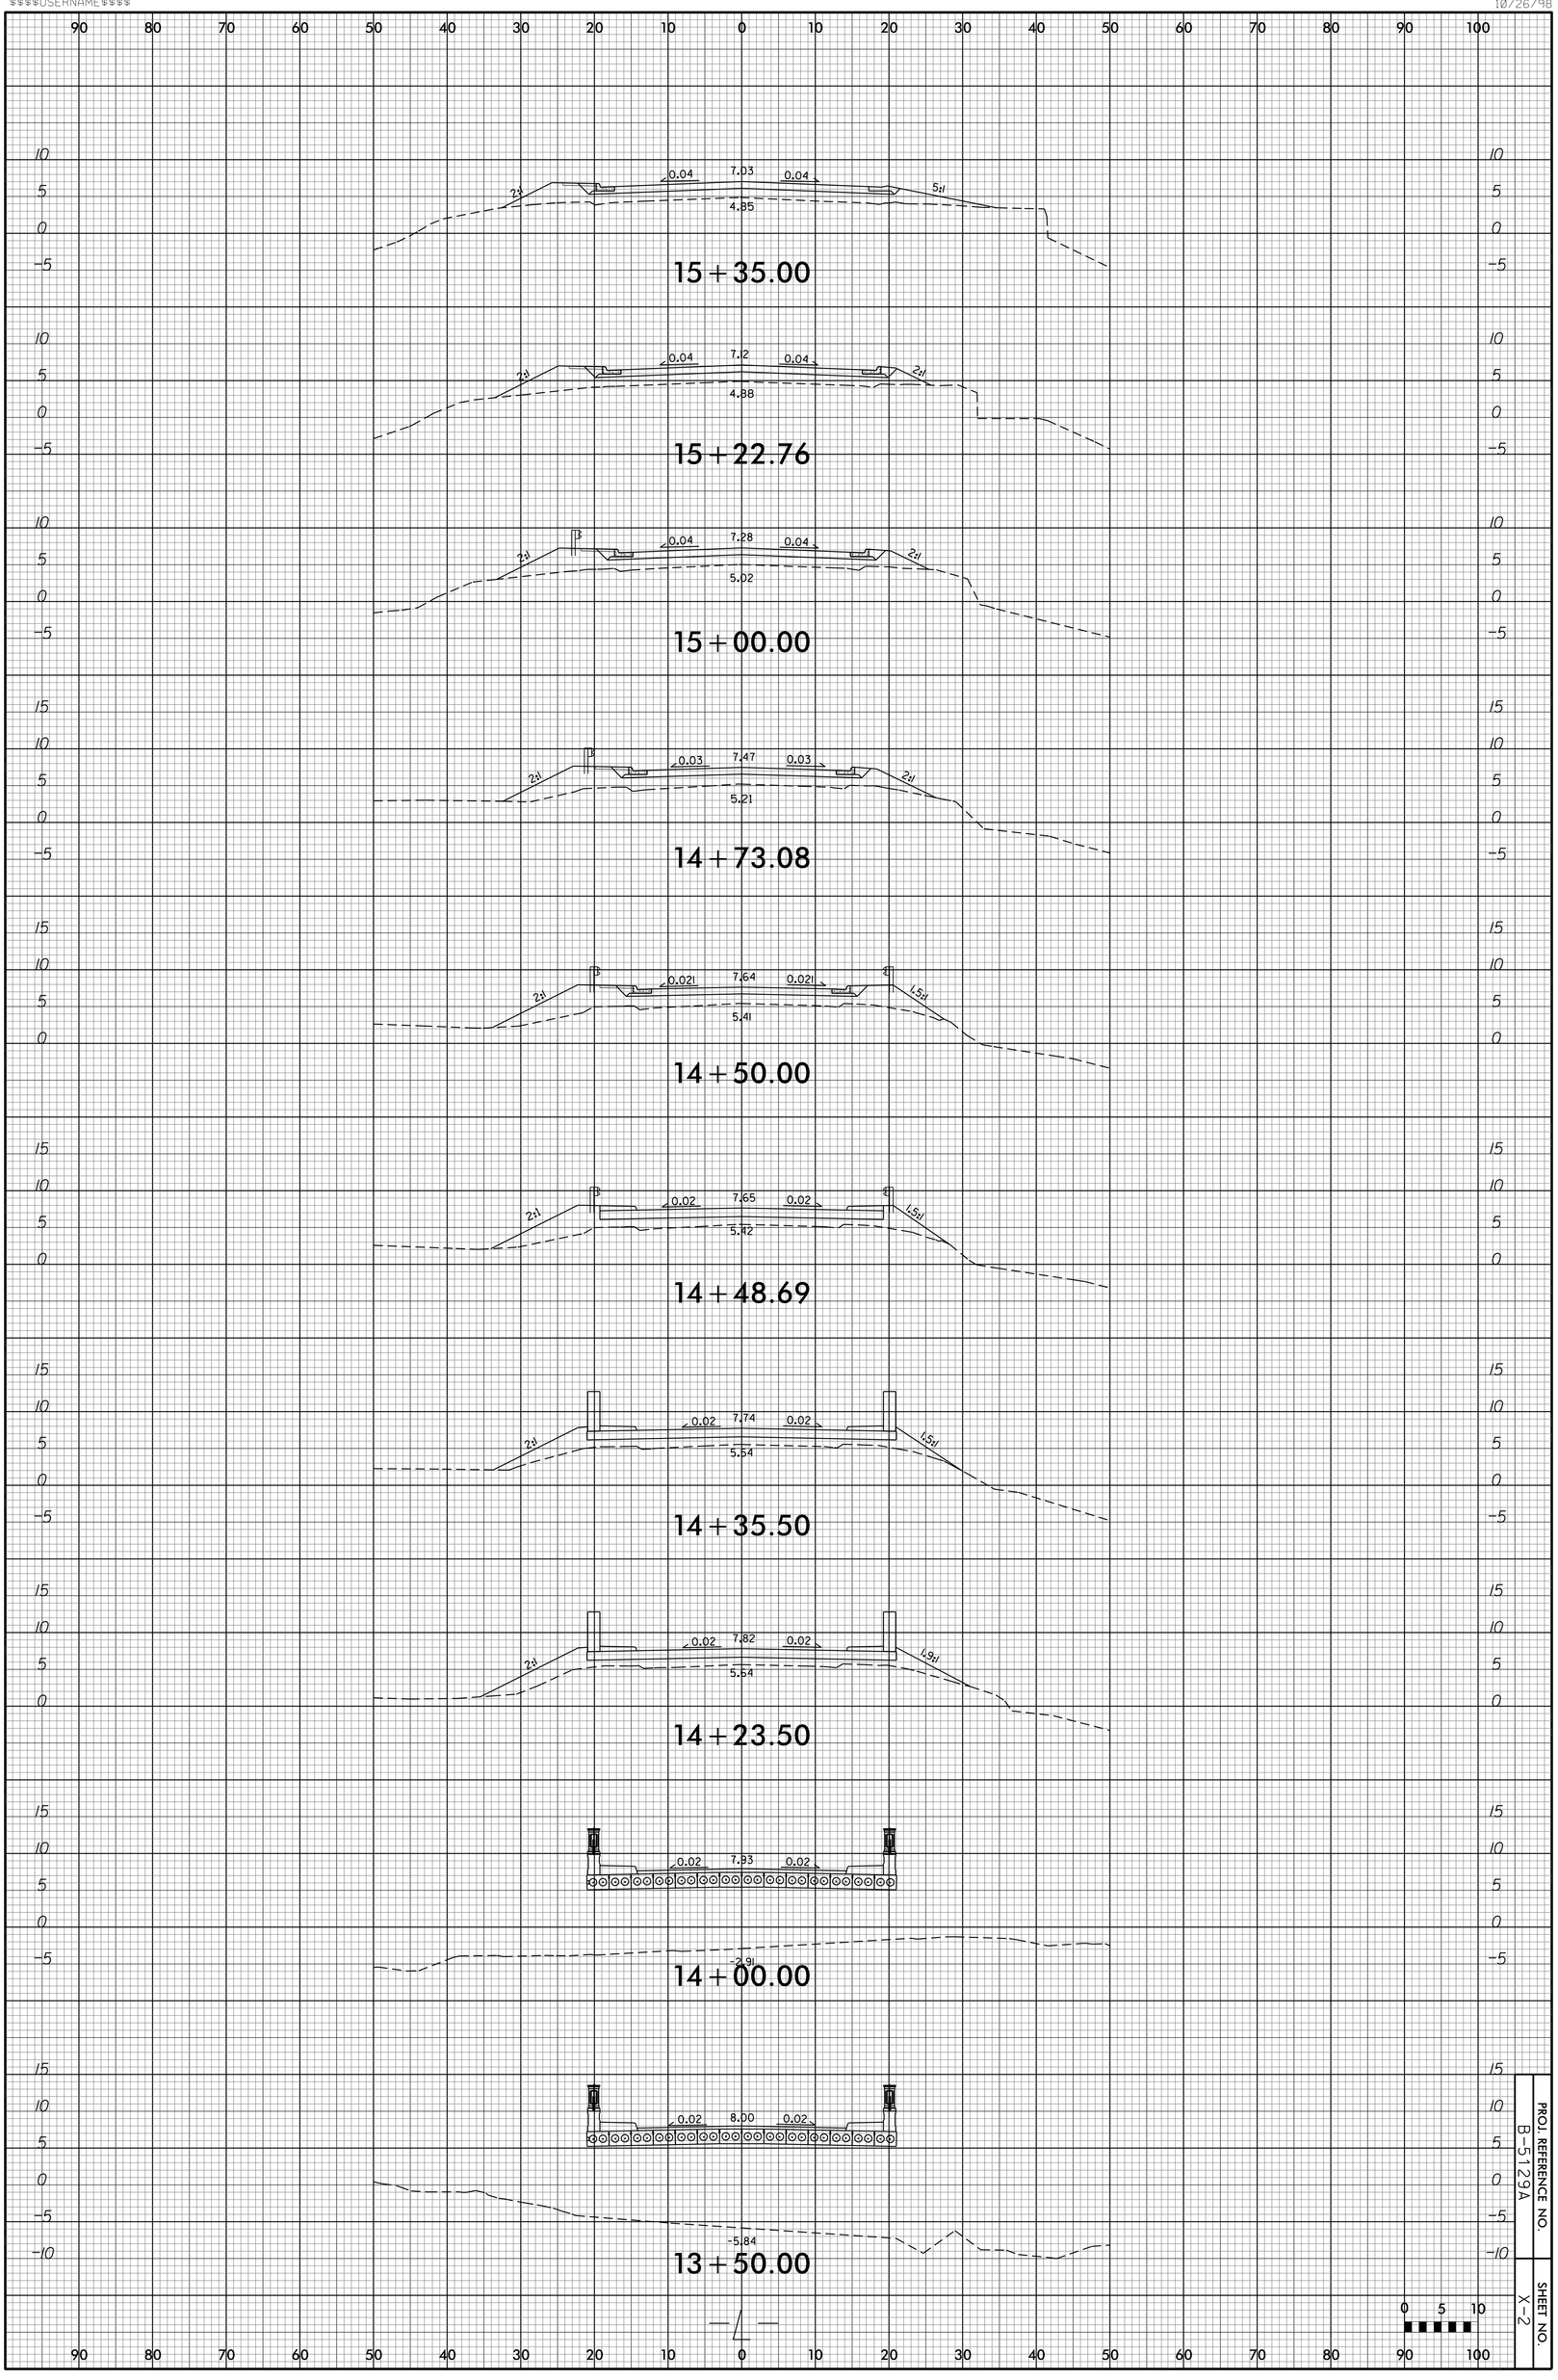
15+35.00
0.04 7.03 0.04
2:1
5:1
4.85
15+22.76
0.04 7.2 0.04
2:1
2:1
4.88
15+00.00
0.04 7.28 0.04
2:1
2:1
5.02
14+73.08
0.03 7.47 0.03
2:1
2:1
5.21
14+50.00
0.02 7.64 0.02
2:1
1.5:1
5.41
14+48.69
0.02 7.65 0.02
2:1
1.5:1
5.42
14+35.50
0.02 7.74 0.02
2:1
1.5:1
5.54
14+23.50
0.02 7.82 0.02
2:1
1.9:1
5.64
14+00.00
0.02 7.93 0.02
-2.9:1
13+50.00
0.02 8.00 0.02
-5.84
PROJ. REFERENCE NO.
B-5129A
SHEET NO.
X-2
0 5 10