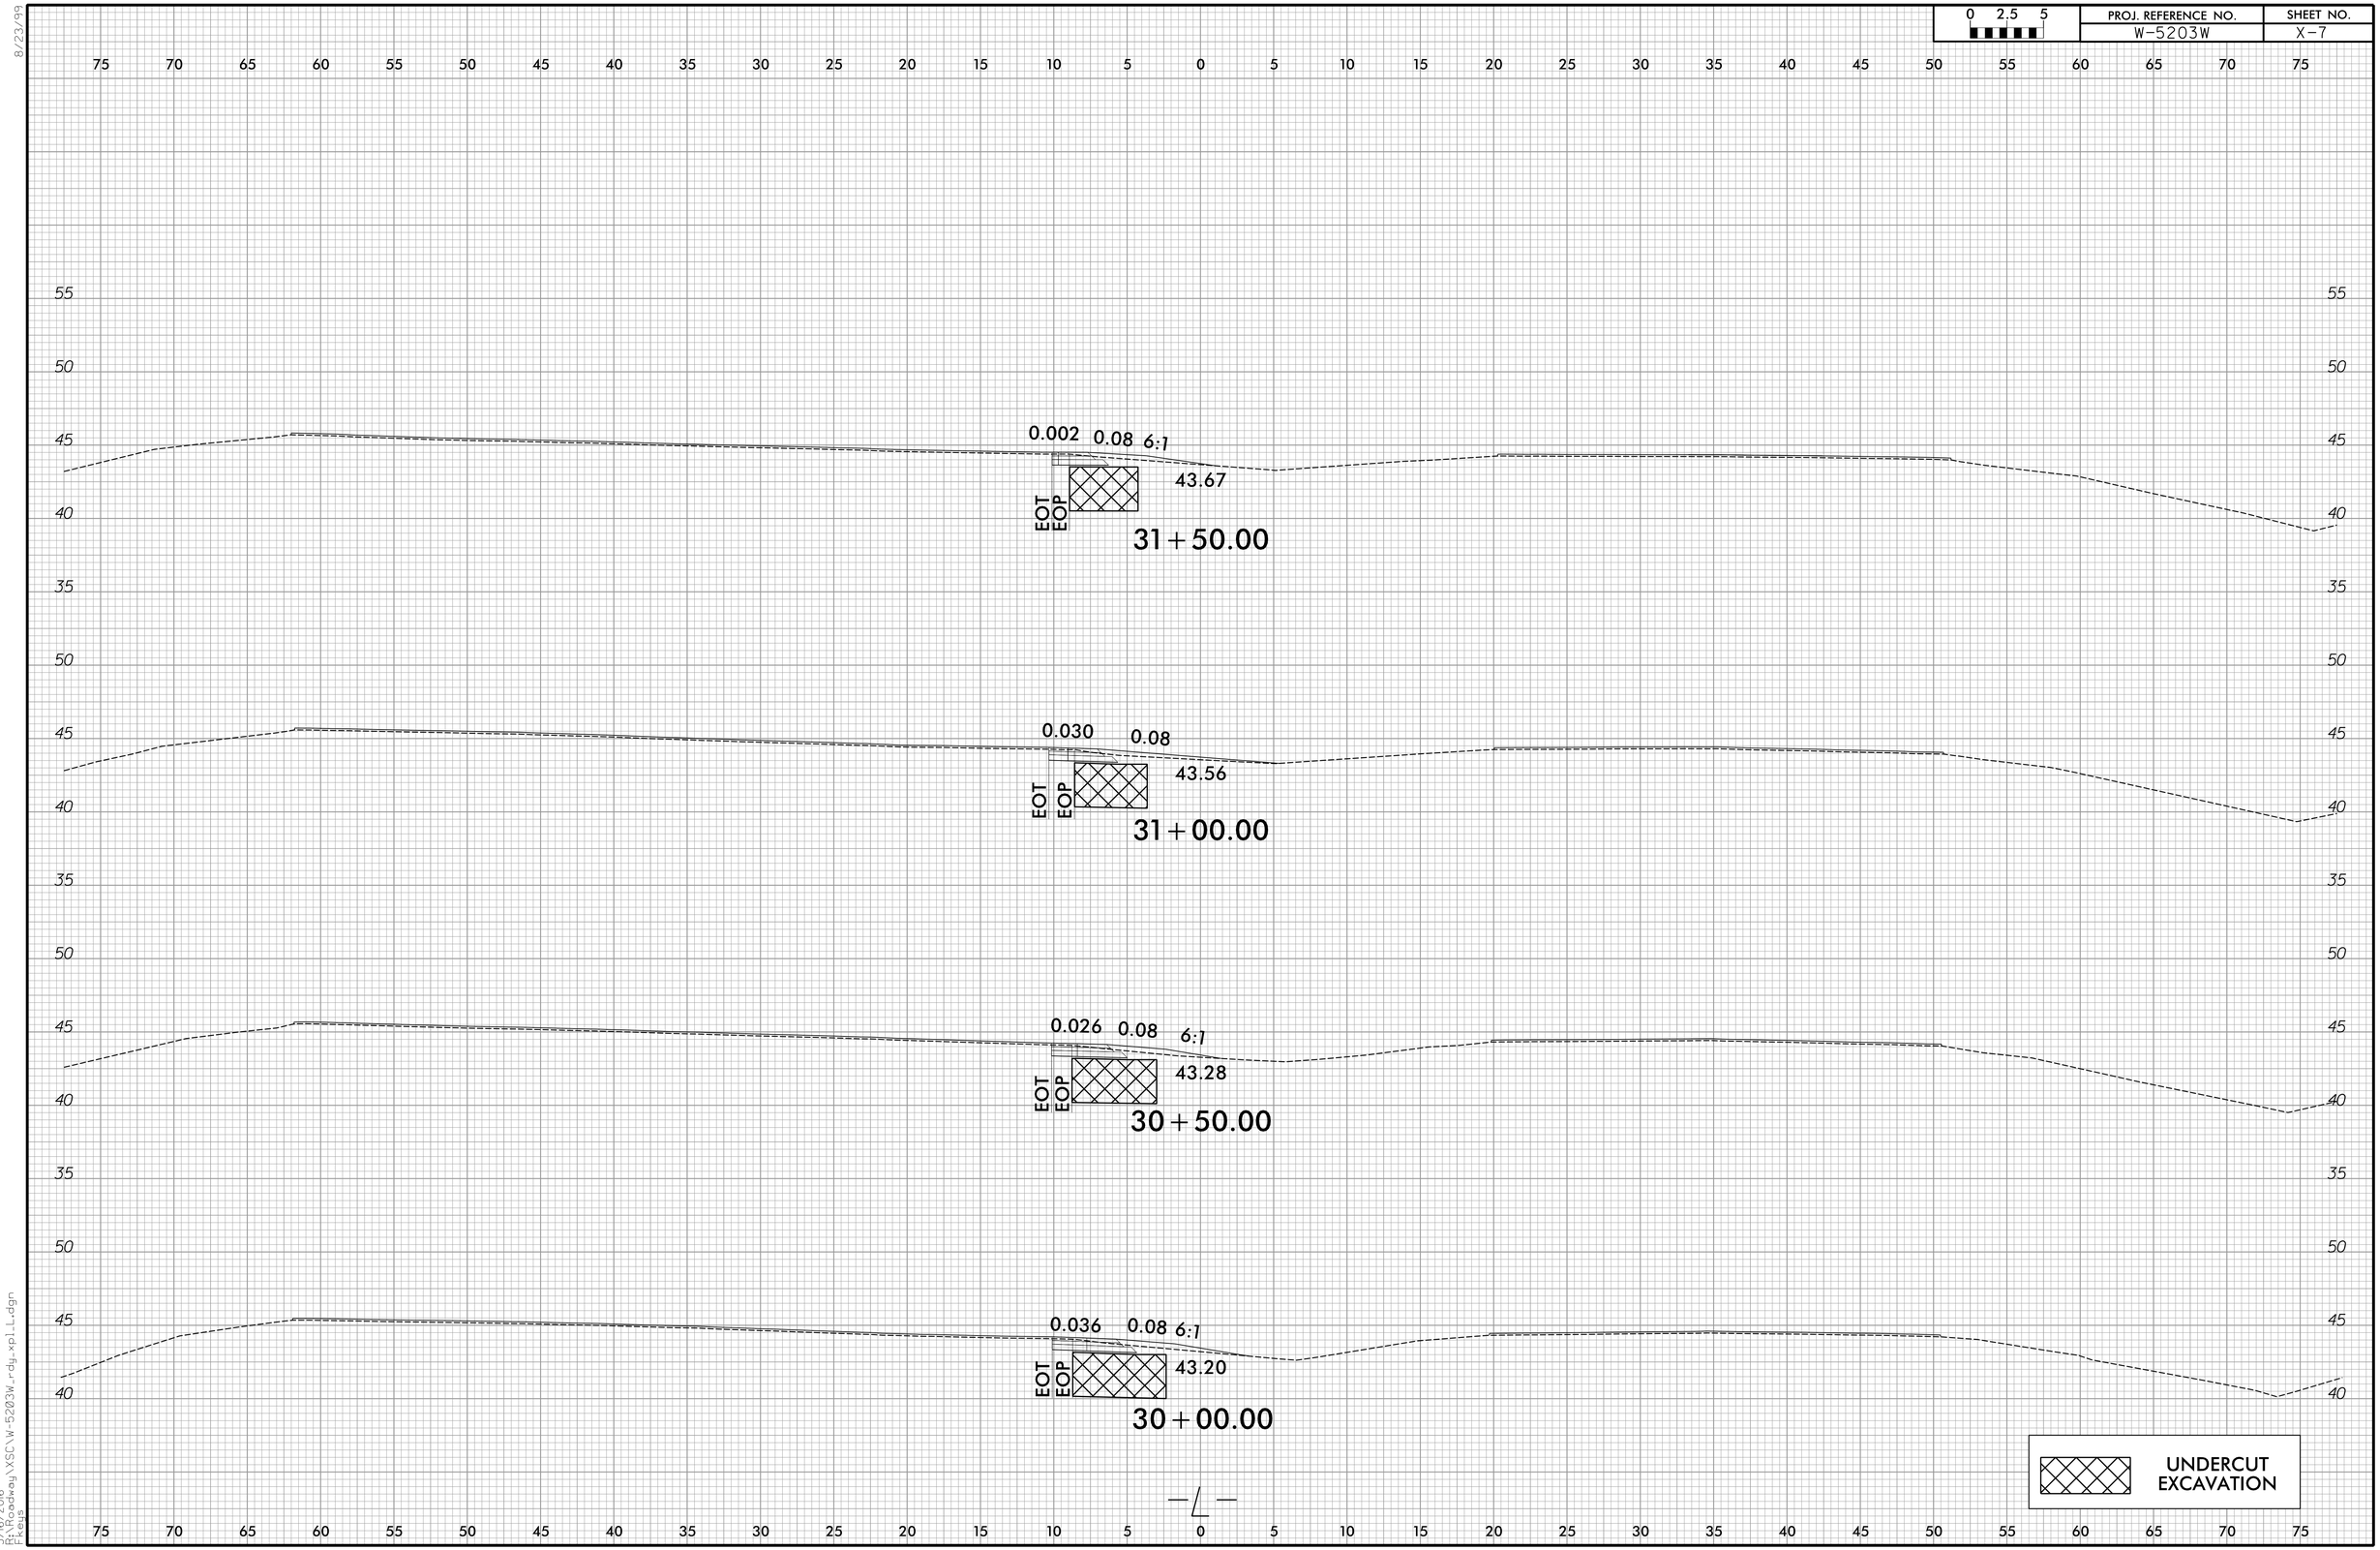
0 2.5 5
PROJ. REFERENCE NO.
W-5203W
SHEET NO.
X-7
0.002 0.08 6:1
43.67
EOT
EOP
31+50.00
0.030 0.08
43.56
EOT
EOP
31+00.00
0.026 0.08 6:1
43.28
EOT
EOP
30+50.00
0.036 0.08 6:1
43.20
EOT
EOP
30+00.00
UNDERCUT EXCAVATION
8/23/99
5/16/2016
BA/Rockey\XSC\W-5203W_rdy_xpl_L.dgn
F.Keys