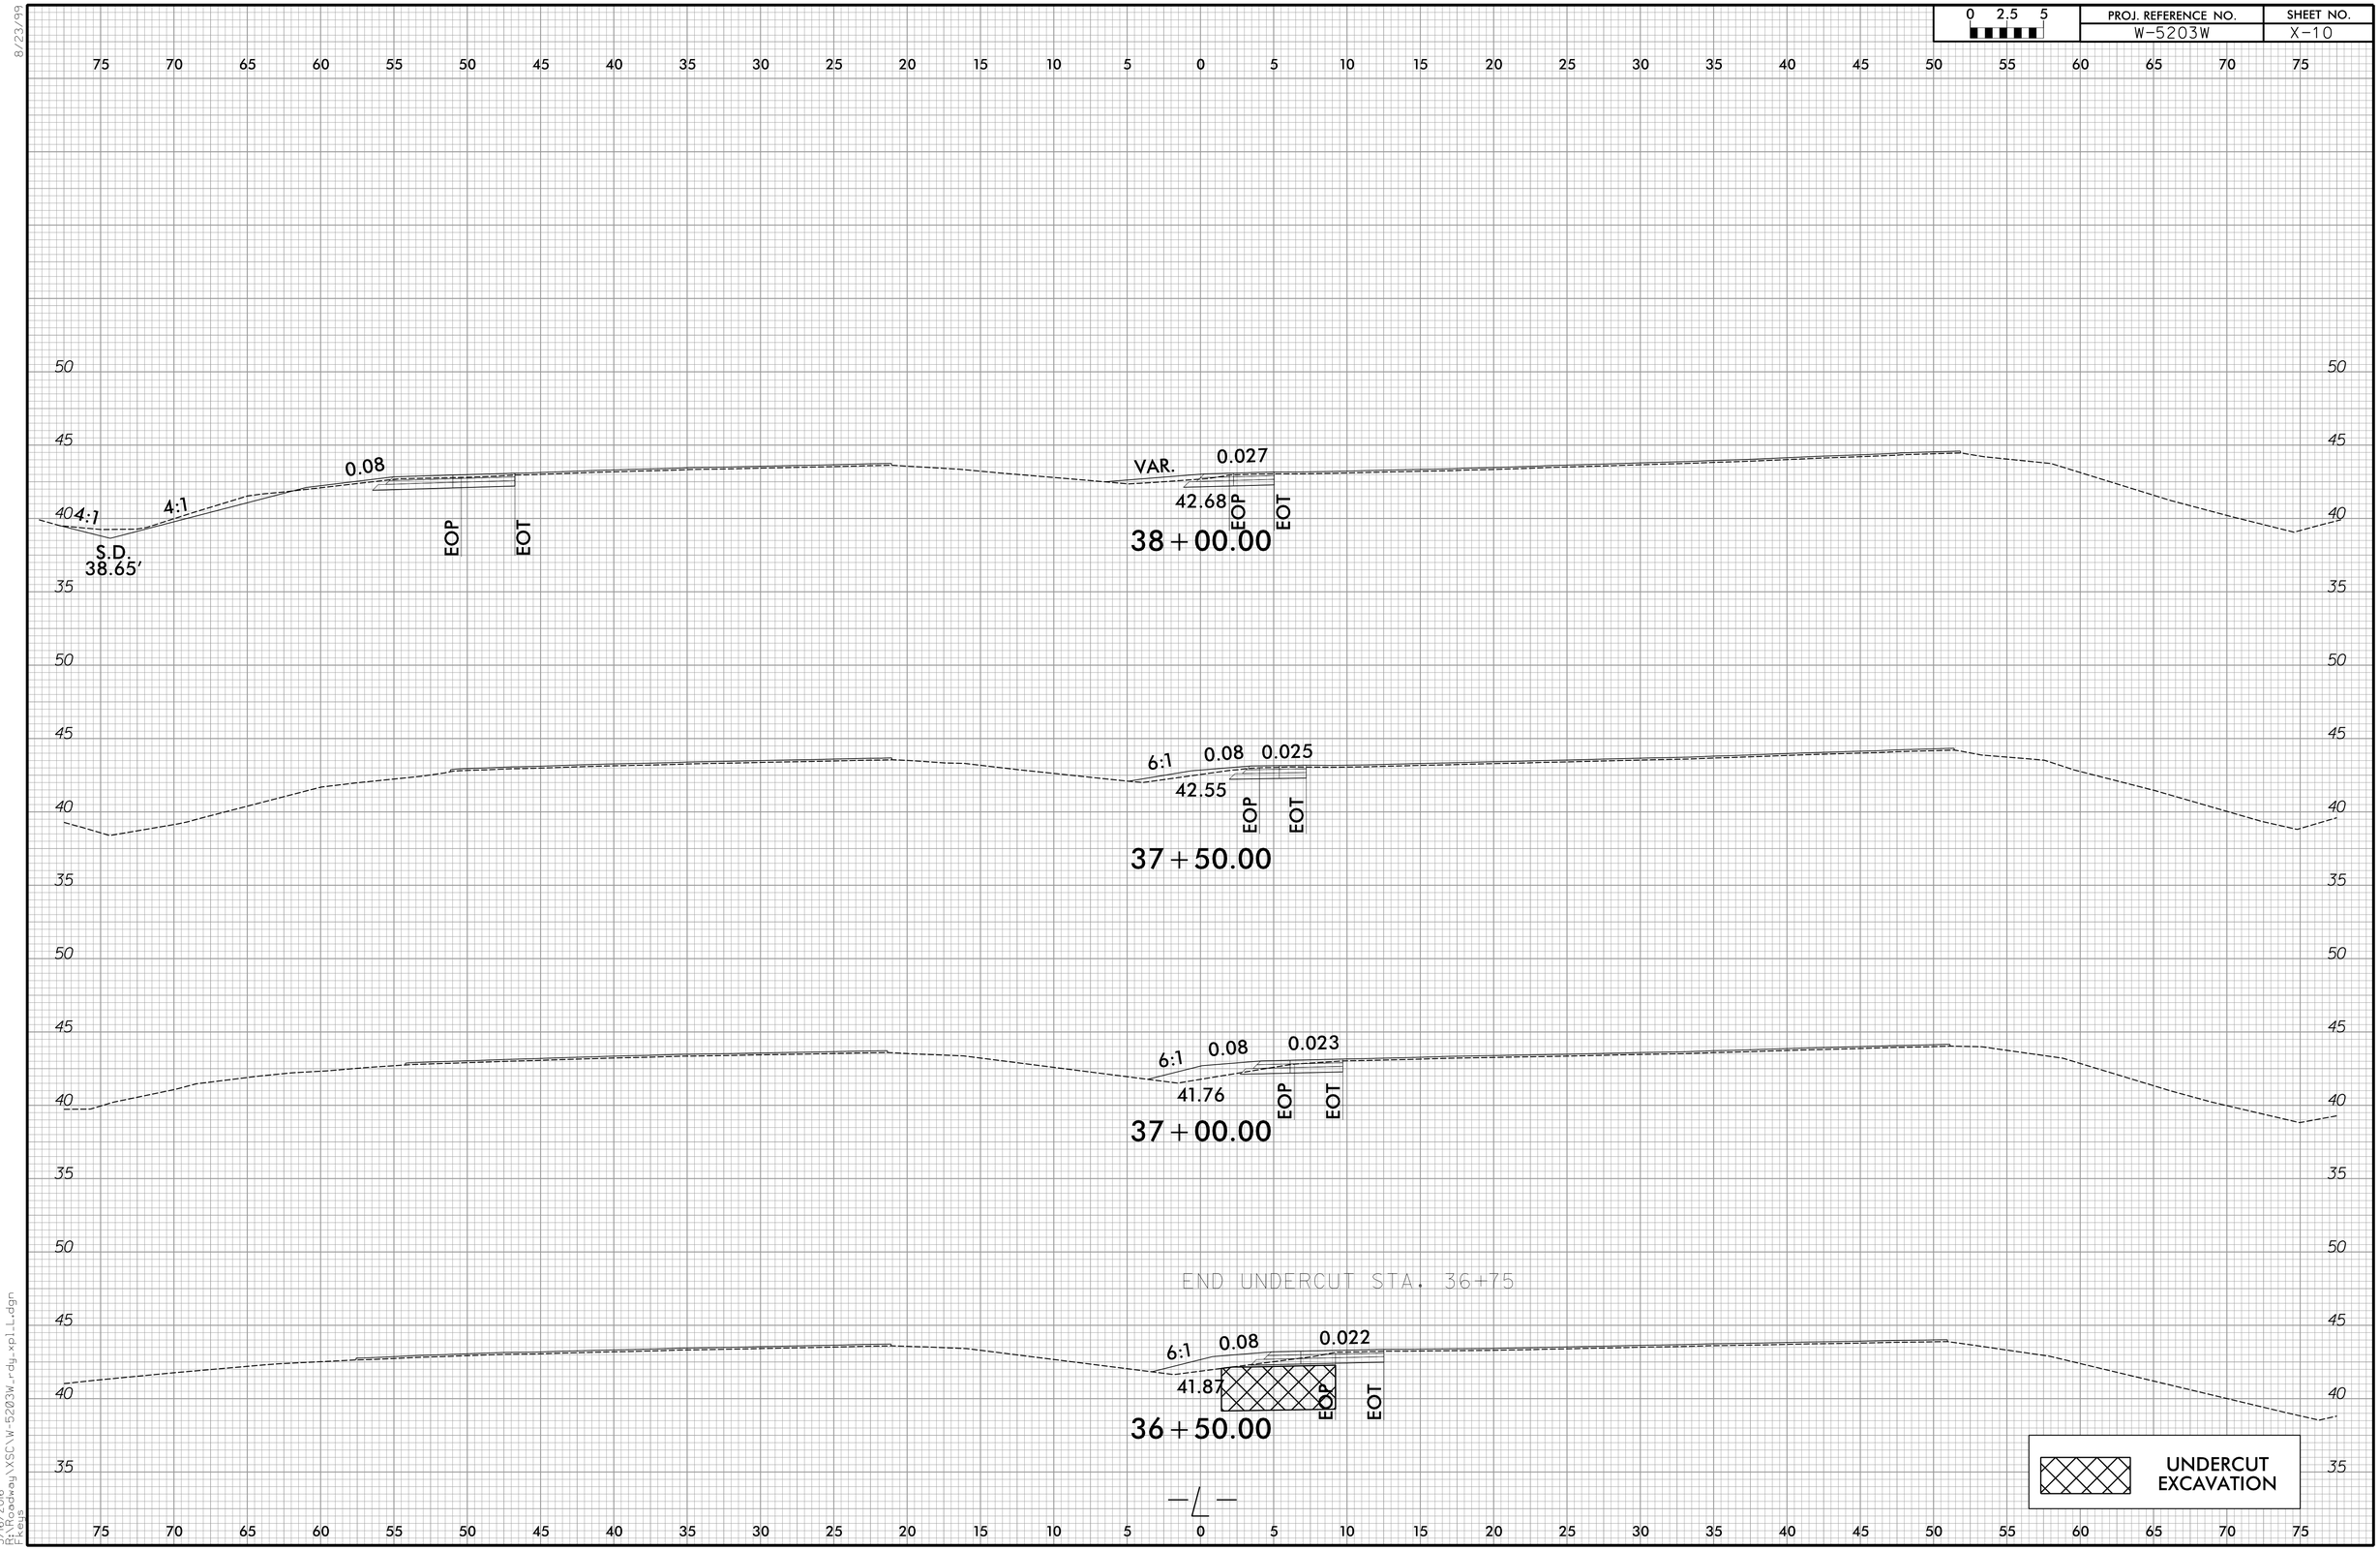
0 2.5 5
PROJ. REFERENCE NO.
W-5203W
SHEET NO.
X-10
8/23/99
4:1
4:1
S.D.
38.65'
0.08
EOP
EOT
VAR.
0.027
42.68
EOP
EOT
38+00.00
6:1
0.08
0.025
42.55
EOP
EOT
37+50.00
6:1
0.08
0.023
41.76
EOP
EOT
37+00.00
END UNDERCUT STA. 36+75
6:1
0.08
0.022
41.87
EOP
EOT
36+50.00
UNDERCUT EXCAVATION
5/16/2016
R:\Roadway\XSC\W-5203W_rdy_xpl_L.dgn
F.Keys