PROJ. REFERENCE NO.	SHEET NO.
W-5203W	X-2

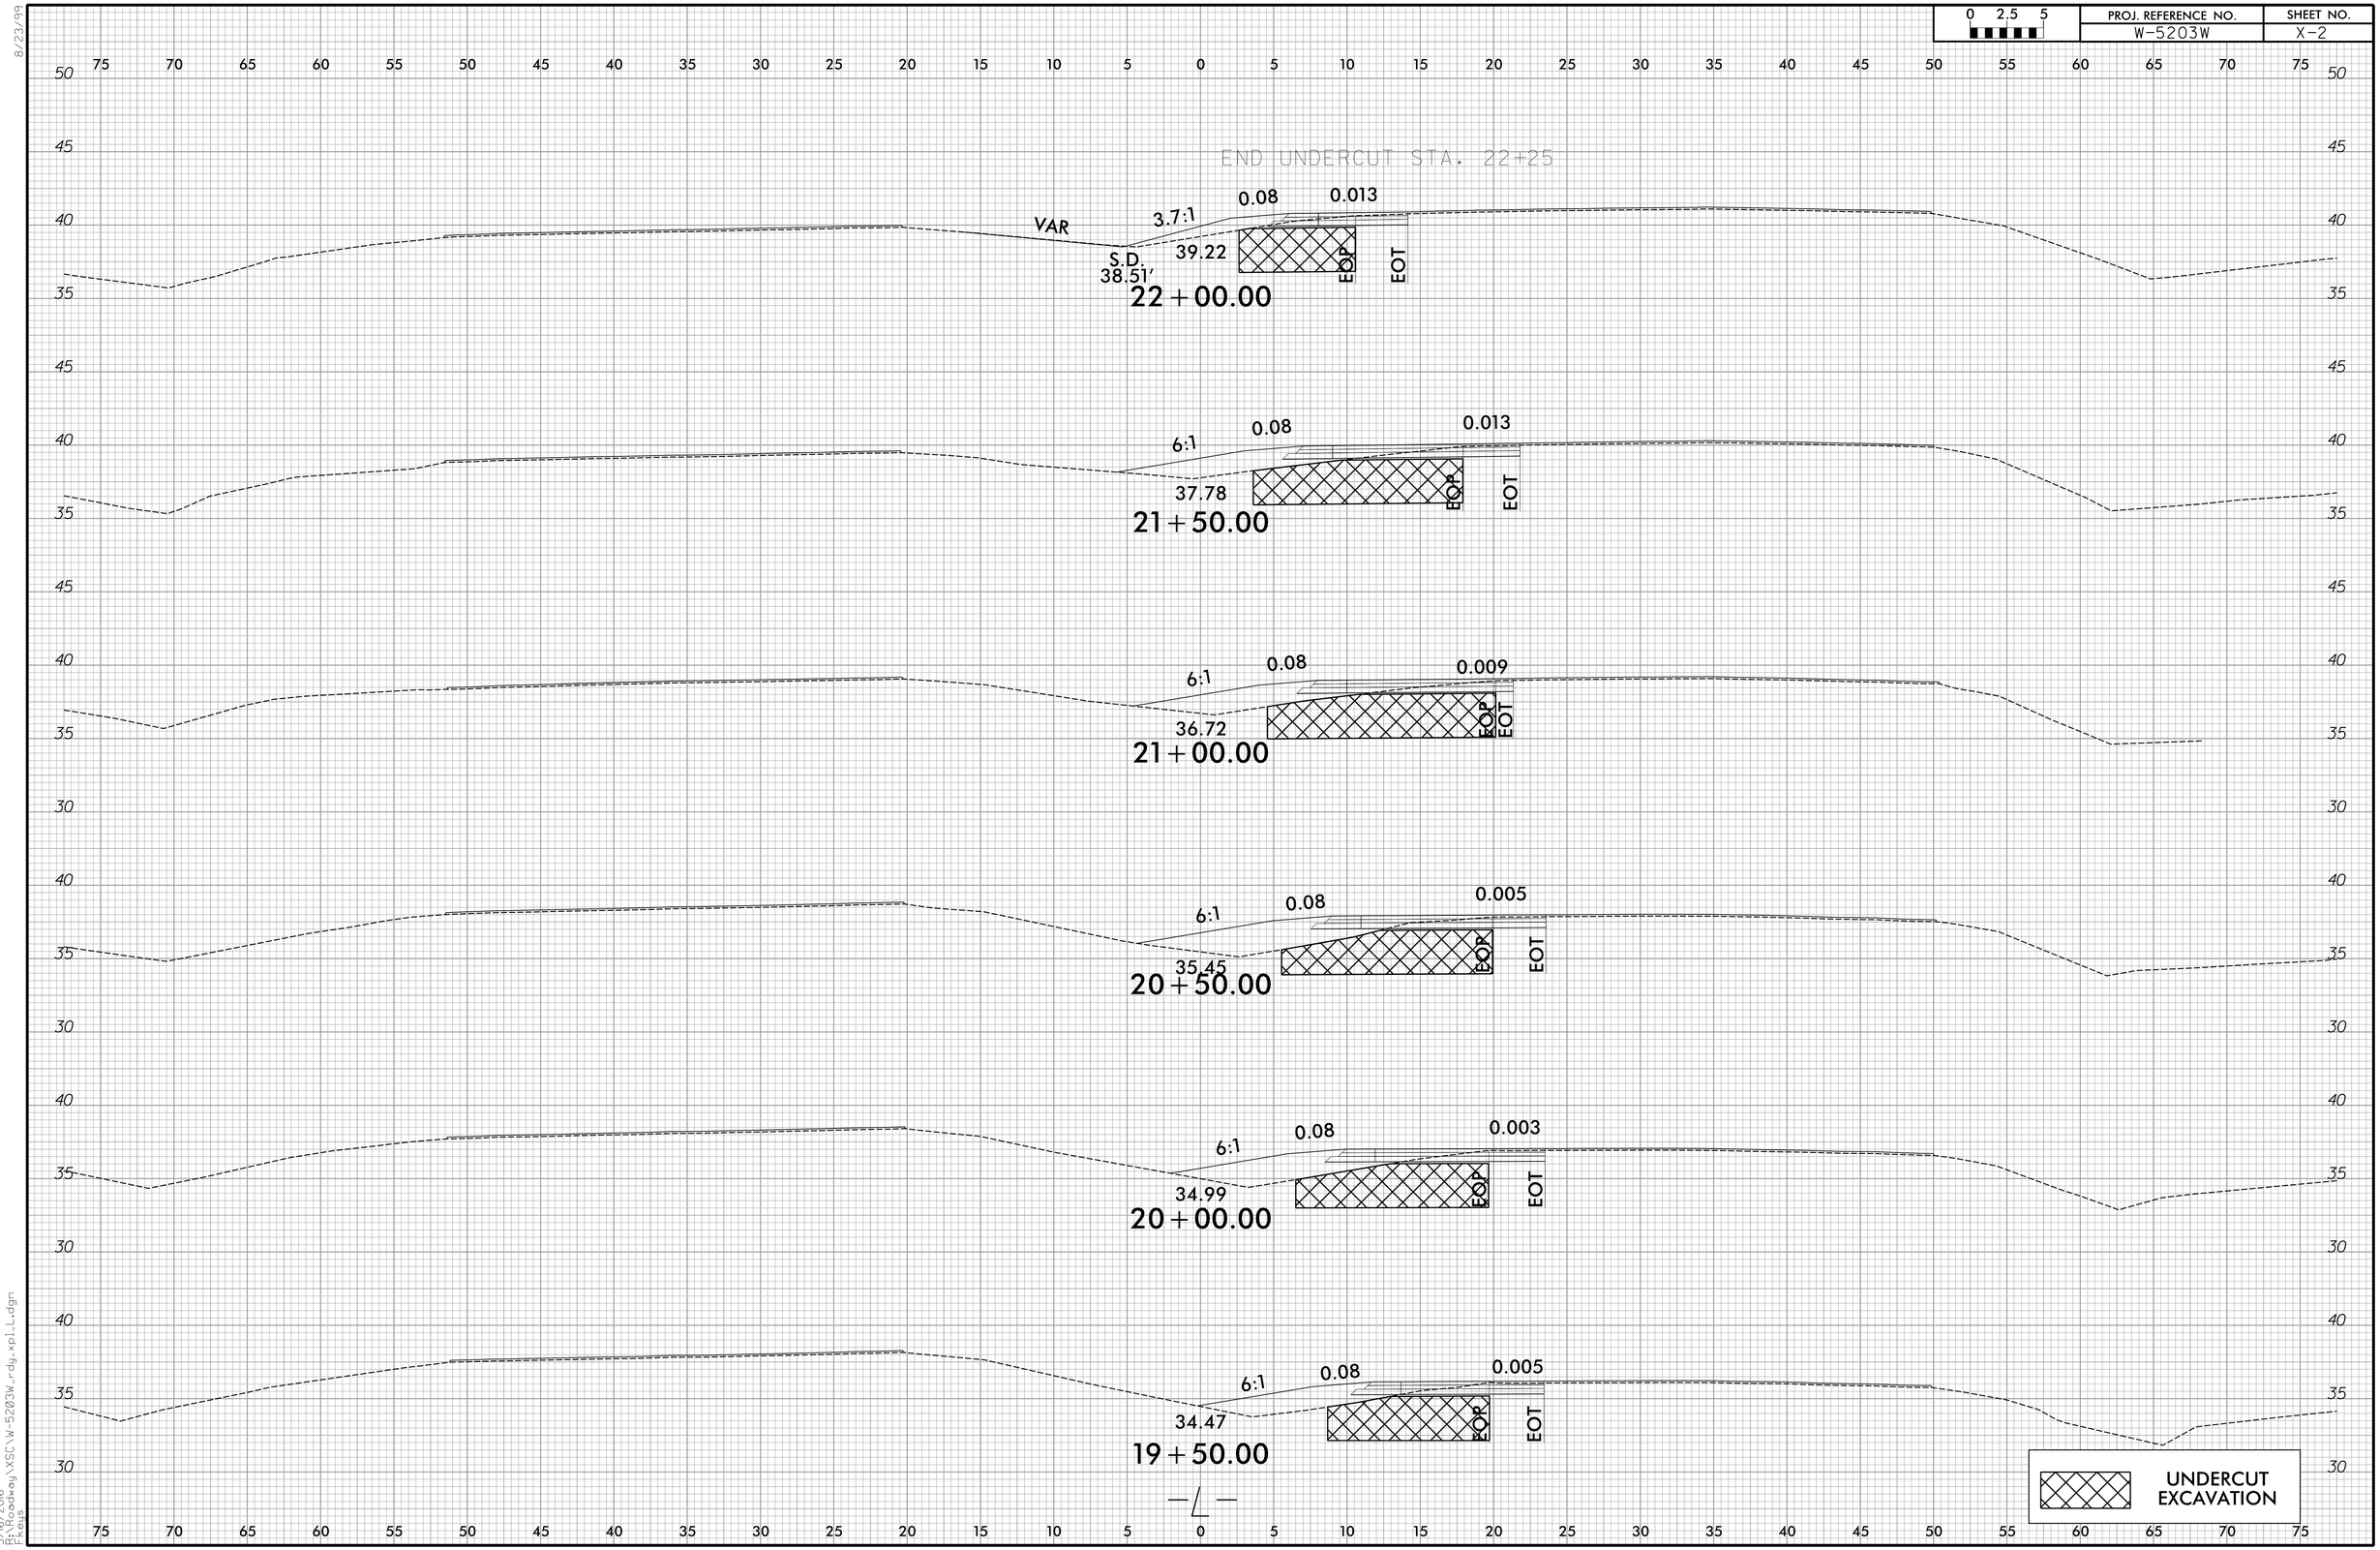

8/23/99

5/16/2016
R:\Roadway\XSC\W-5203W_rdy_xpl_L.dgn
Fkeys