0 2.5 5	PROJ. REFERENCE NO.	SHEET NO.
	W-5203W	X-1

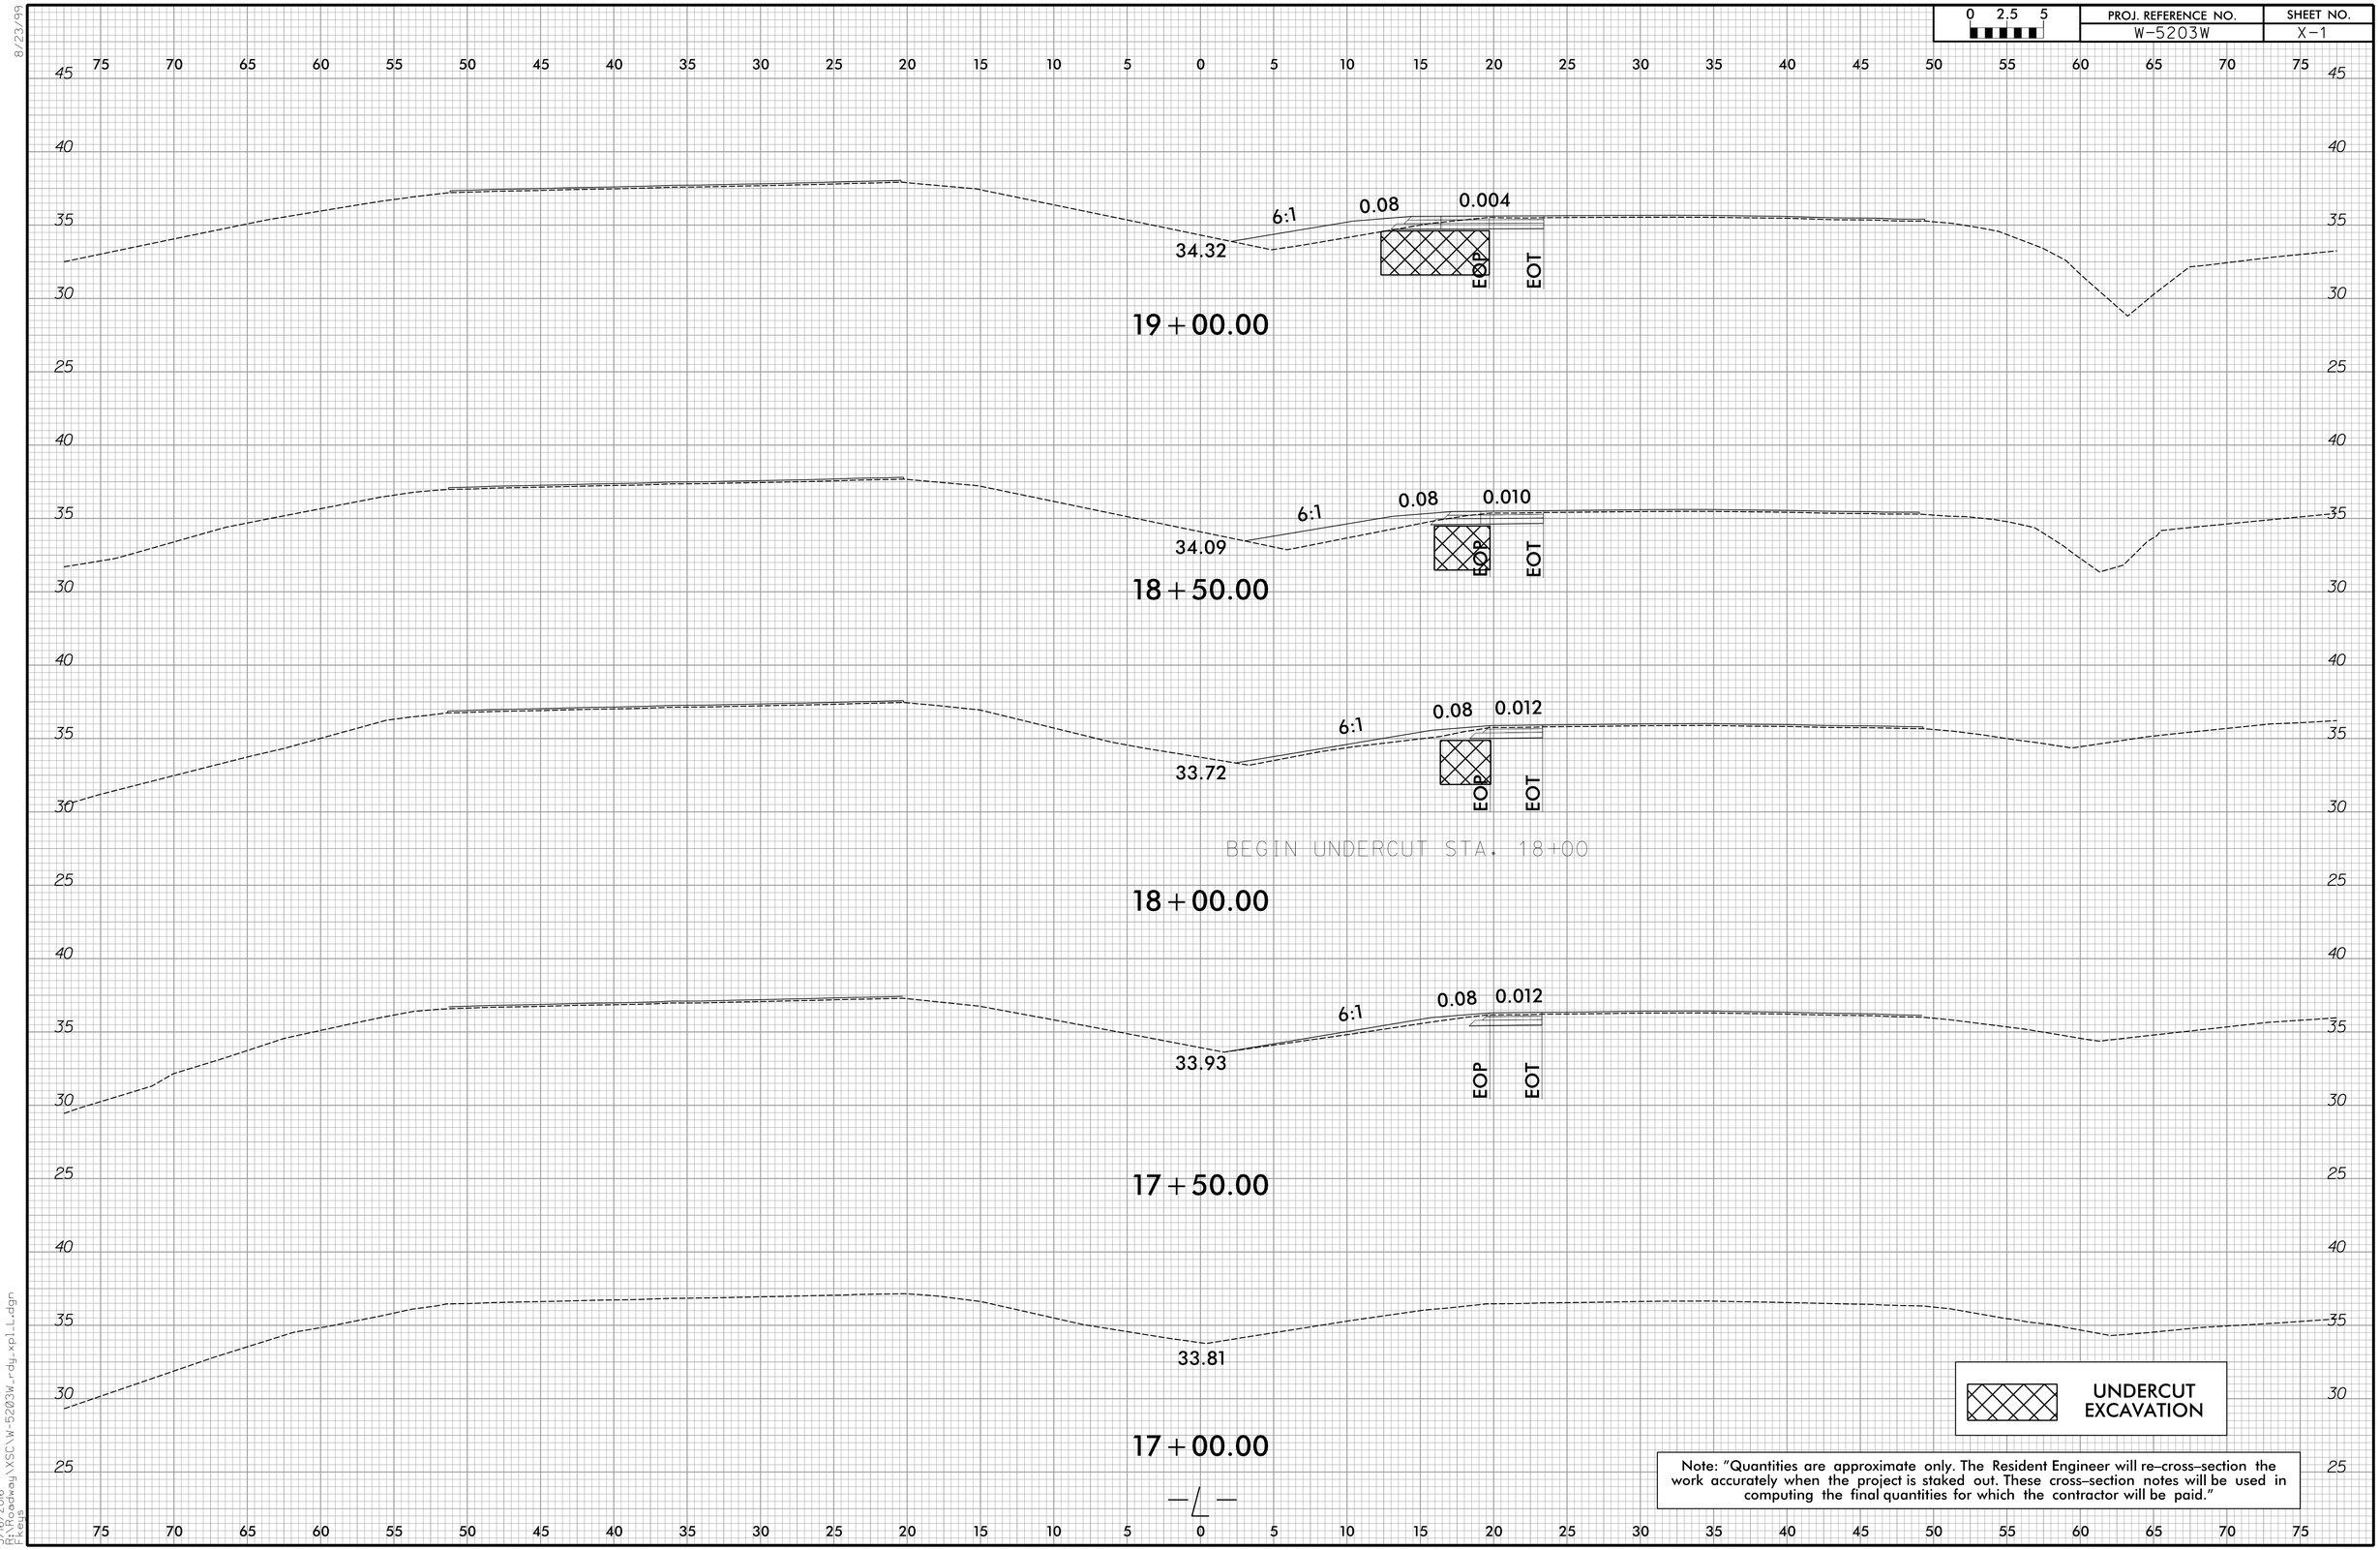

8/23/99

5/16/2016
R:\Roadway\XSC\W-5203W_rdy_xpl1.dgn
Fkeys