PROJECT REFERENCE NO.	SHEET NO.
W-5203W	EC-08/CONST.05
R/W SHEET NO.	
ROADWAY DESIGN ENGINEER	HYDRAULICS ENGINEER

REVISIONS

8/17/99

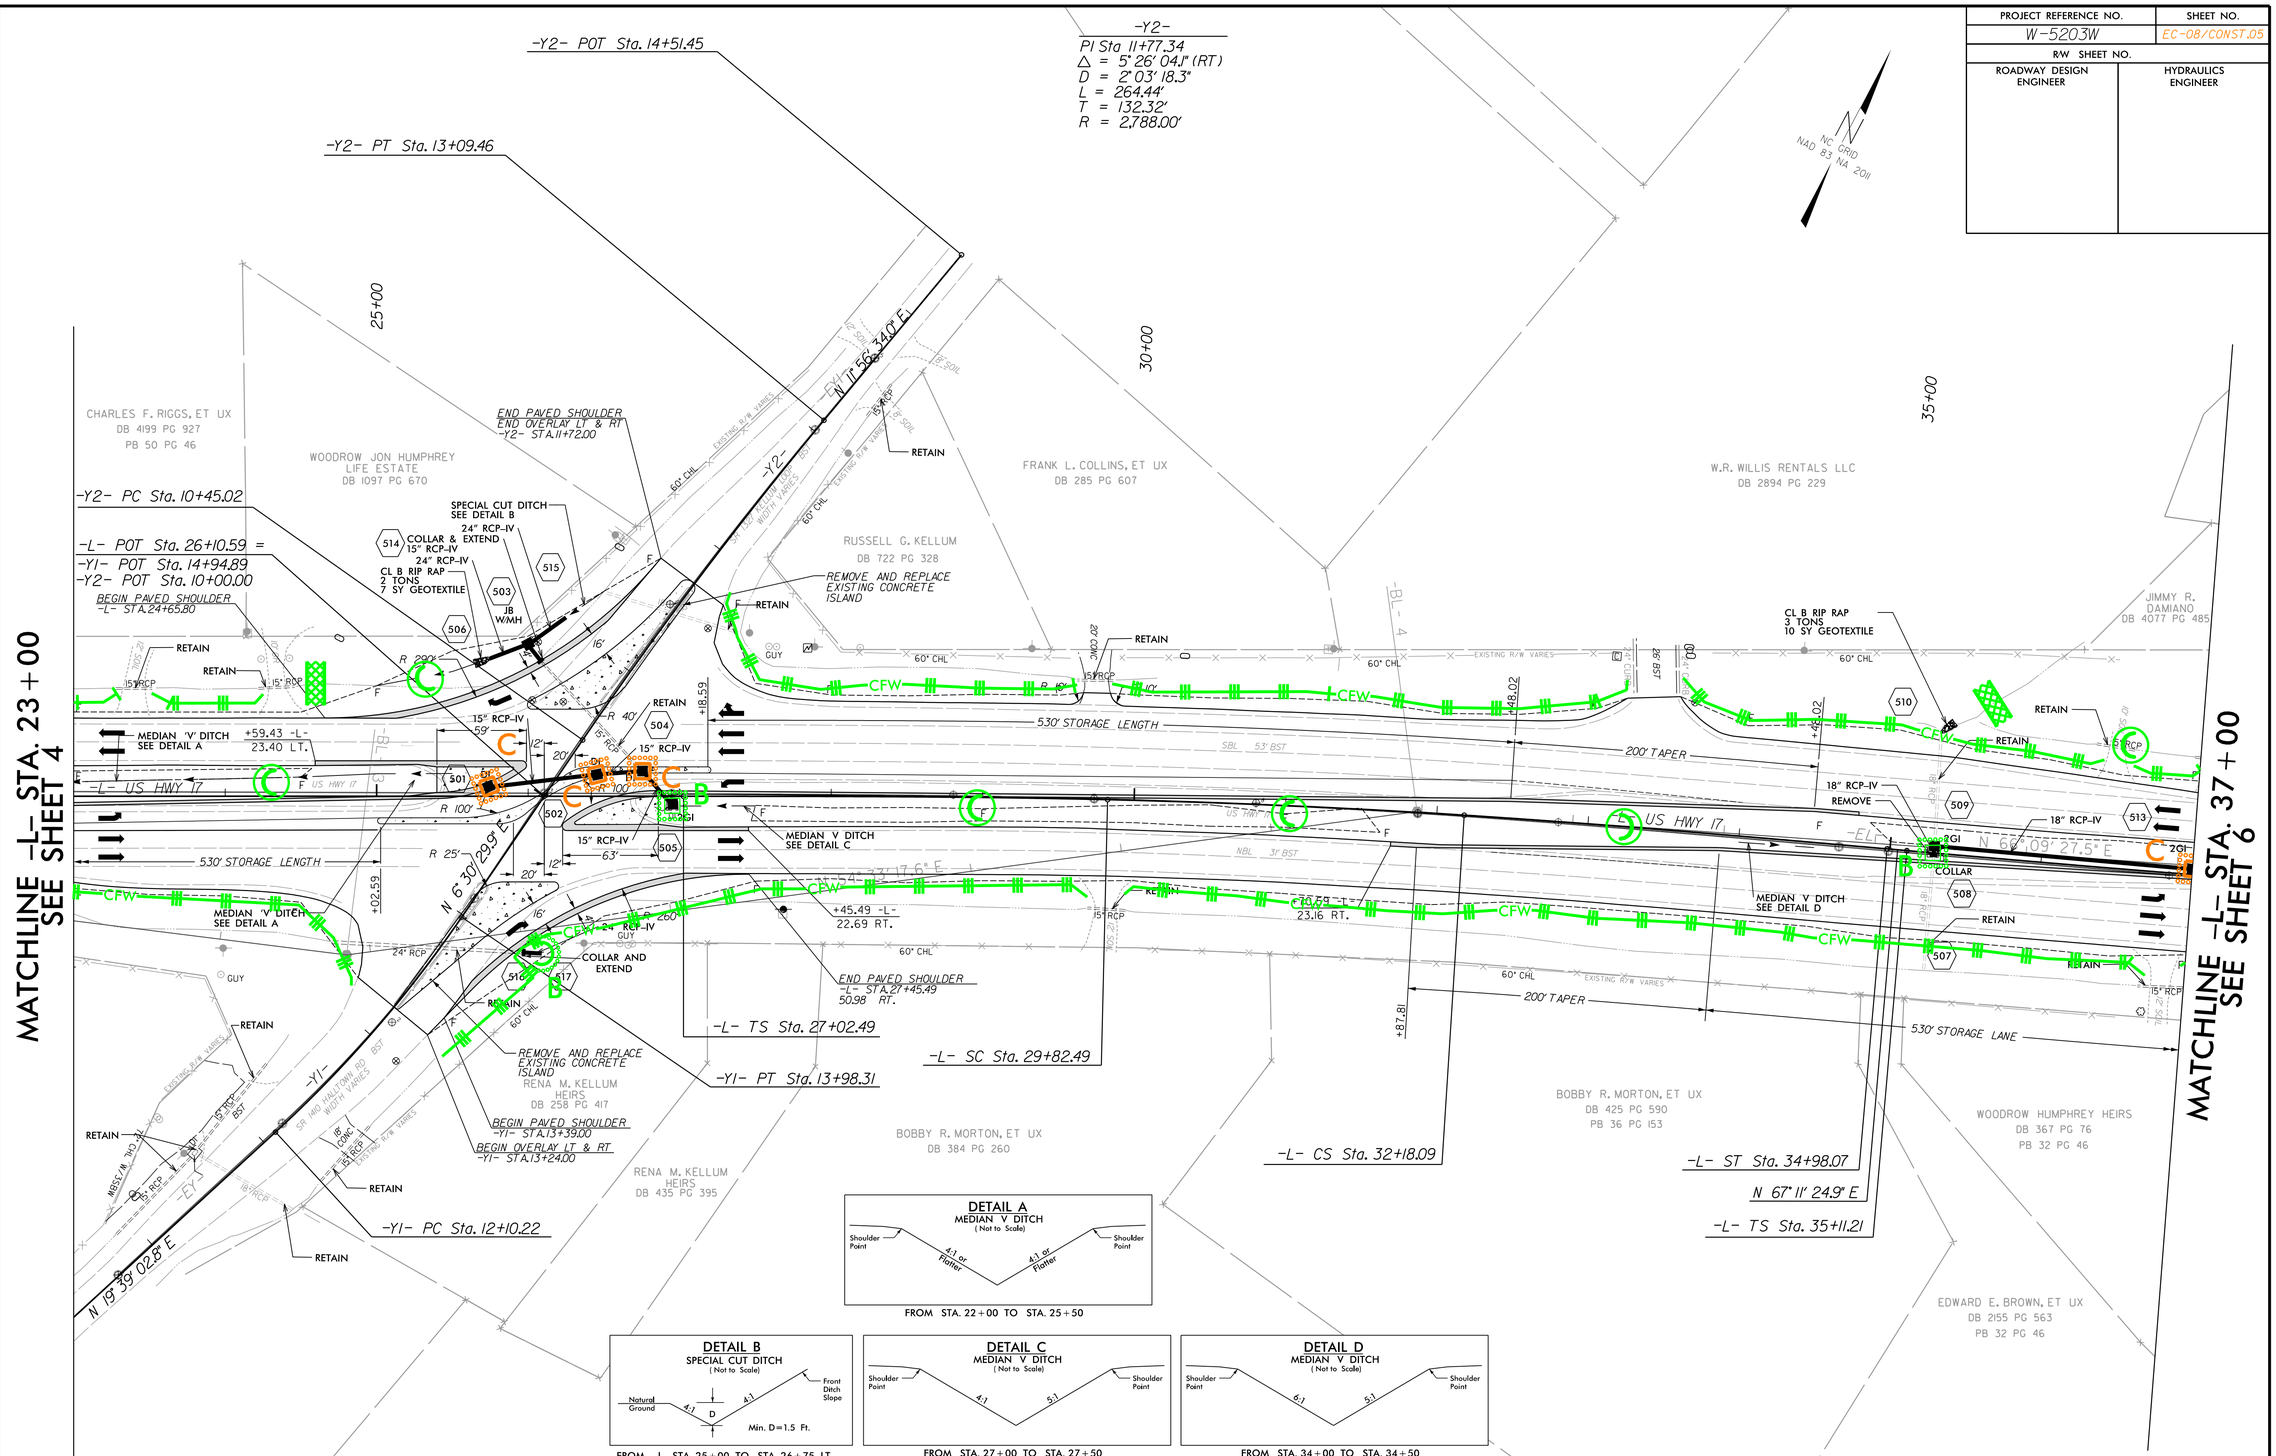

-Y1-
PI Sta 13+04.68
Δ = 13° 08' 32.9" (LT)
D = 6° 59' 14.2"
L = 188.09'
T = 94.46'
R = 820.00'

-L-

PIs Sta 28+89.16	PI Sta 31+00.30	PIs Sta 33+11.42	PIs Sta 36+97.88	PI Sta 39+08.07	PIs Sta 41+18.24
Θs = 1° 21' 34.4"	Δ = 2° 17' 16.7" (RT)	Θs = 1° 21' 34.1"	Θs = 1° 21' 34.4"	Δ = 2° 16' 09.9" (LT)	Θs = 1° 21' 34.1"
Ls = 280.00'	D = 0° 58' 16.0"	Ls = 279.98'	Ls = 280.00'	D = 0° 58' 16.0"	Ls = 279.98'
LT = 186.67'	L = 235.60'	LT = 186.66'	LT = 186.67'	L = 233.69'	LT = 186.66'
ST = 93.34'	T = 117.82'	ST = 93.33'	ST = 93.34'	T = 116.86'	ST = 93.33'
	R = 5,900.00'			R = 5,900.00'	

NOTE:
FOR -L- PROFILE SEE SHEETS 7,8,9 AND 10
FOR MONOLITHIC ISLAND DETAIL SEE SHEET 2A

3/28/2016
R:\Environmental\W-5203W_hyd_EC_PSH08.dgn
ckelis