PROJ. REFERENCE NO.	SHEET NO.
W-5203W	X-5

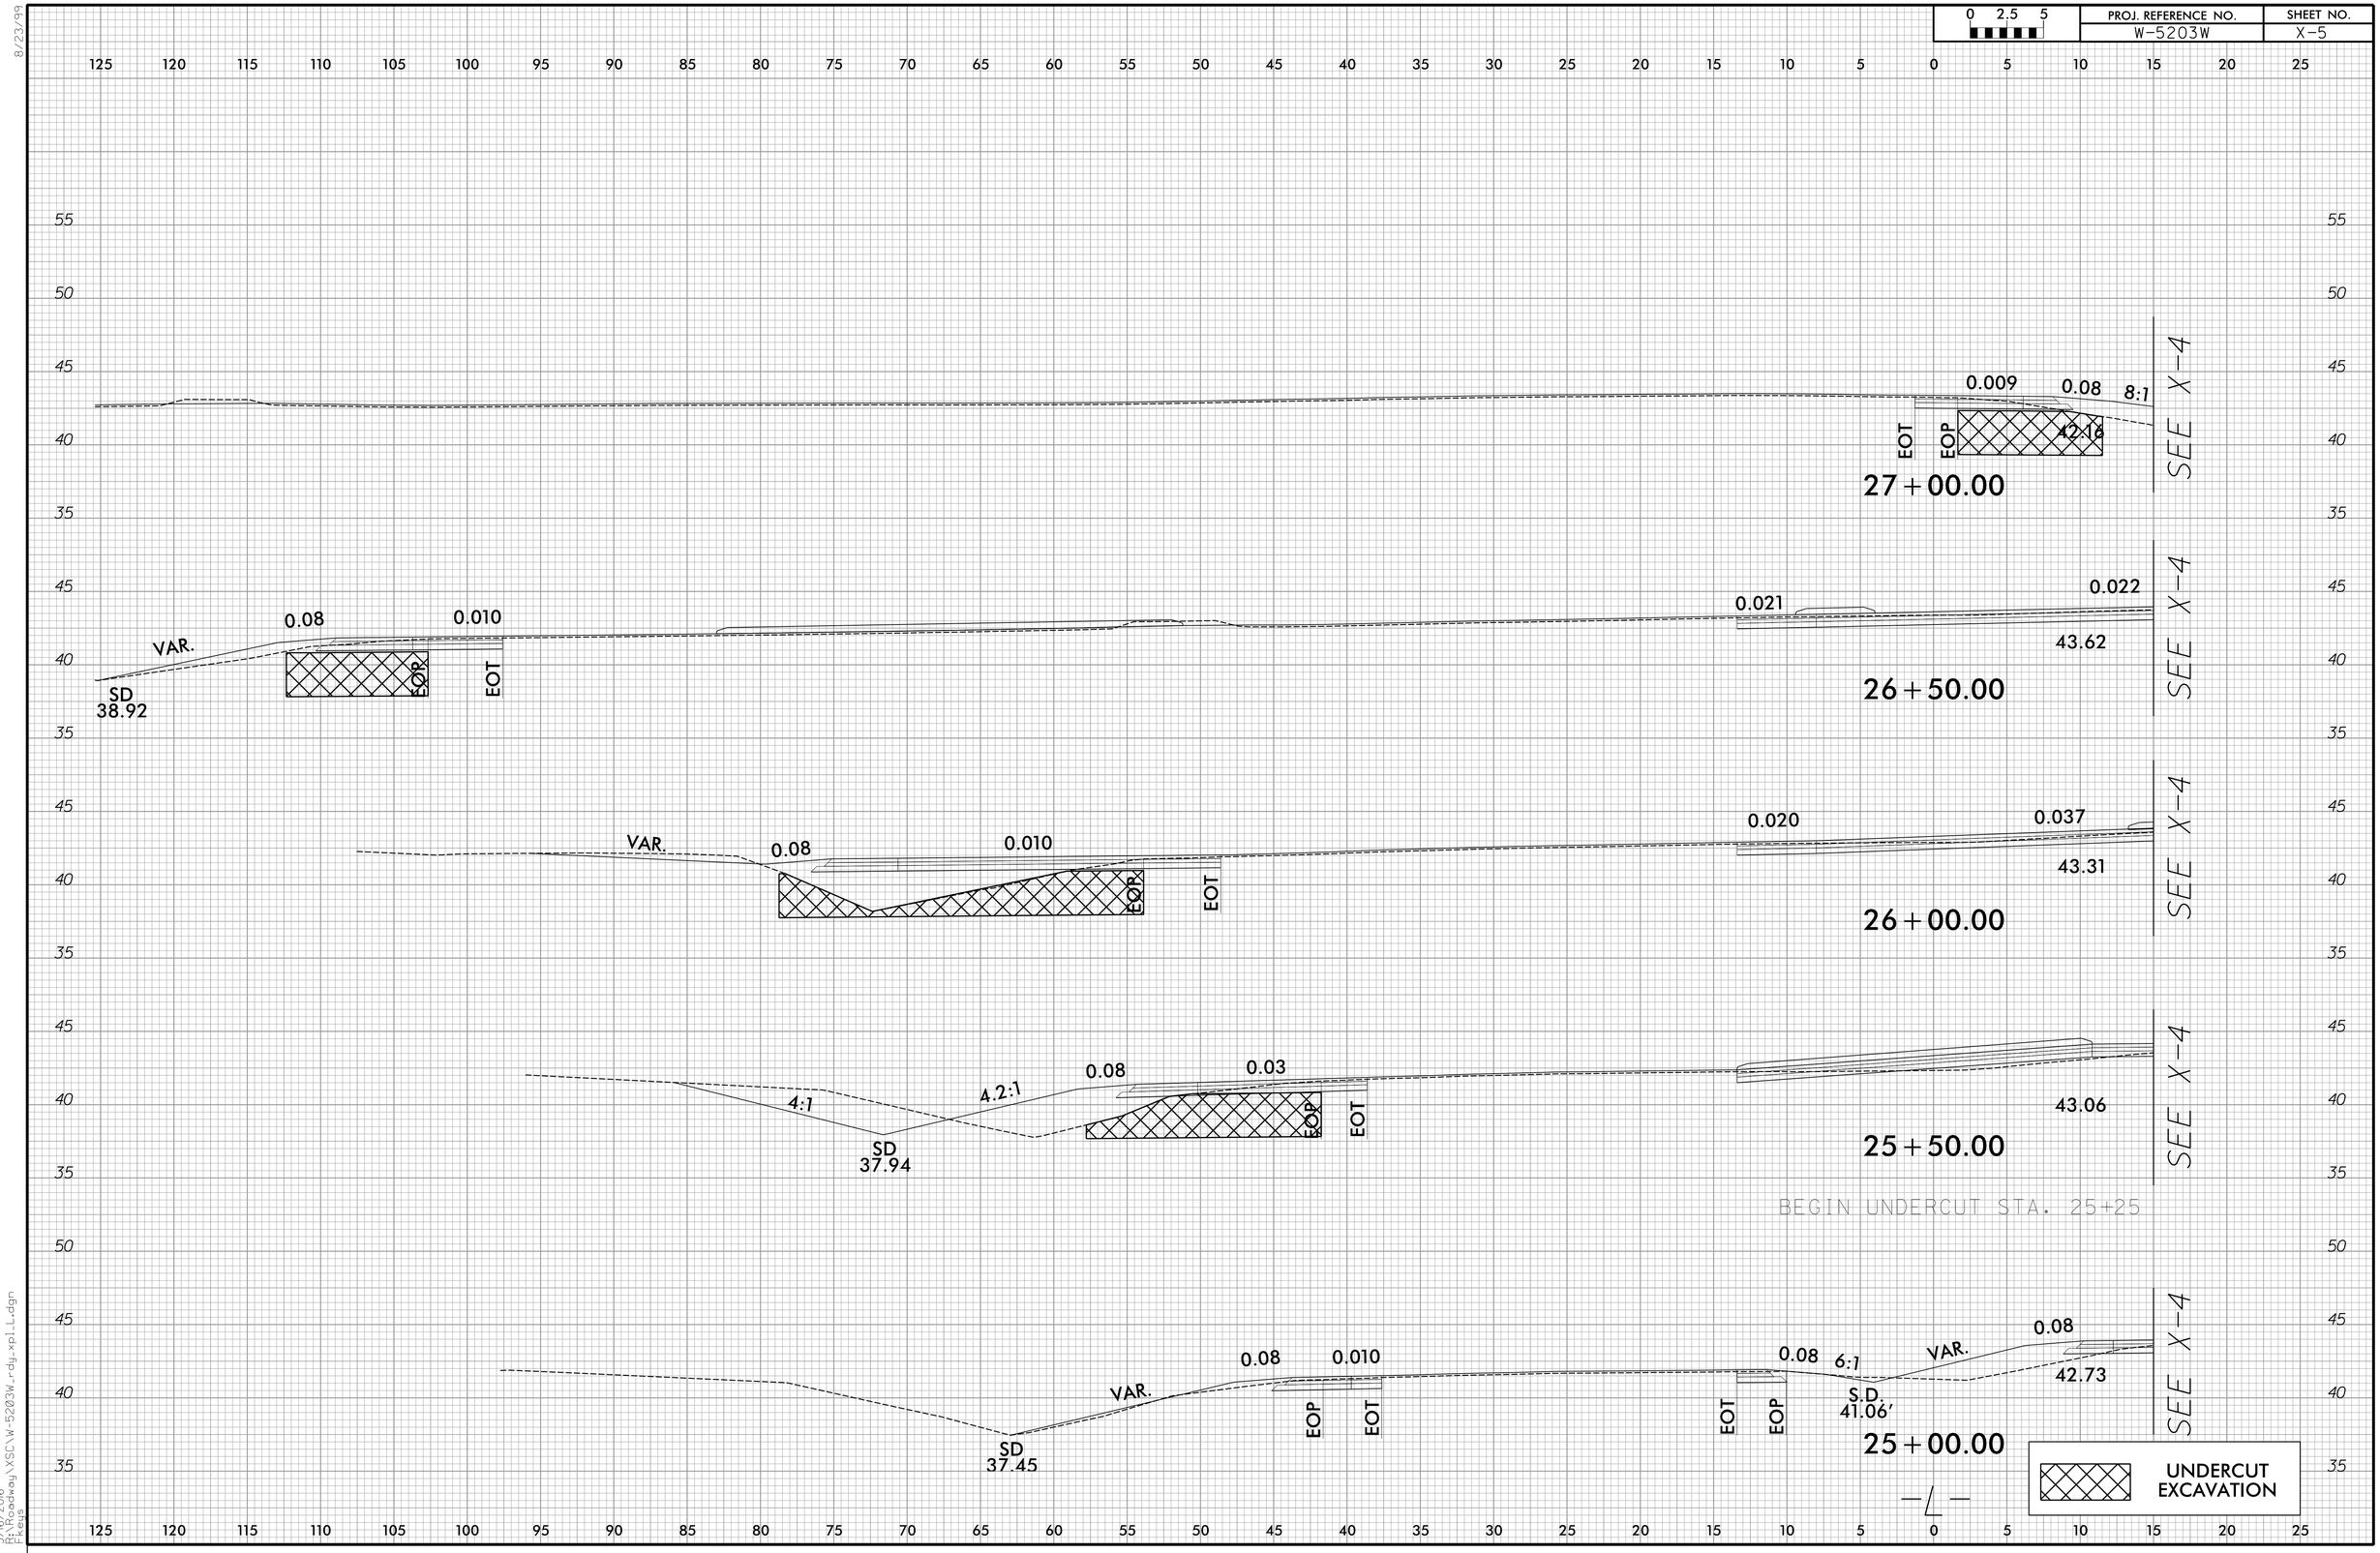

8/23/99

5/16/2016
R:\W-5203W\Roadway\XSC\W-5203W_rdy_xpl1.dgn
Fkeys