PROJECT REFERENCE NO.	SHEET NO.
SR-5001CB	EC-7

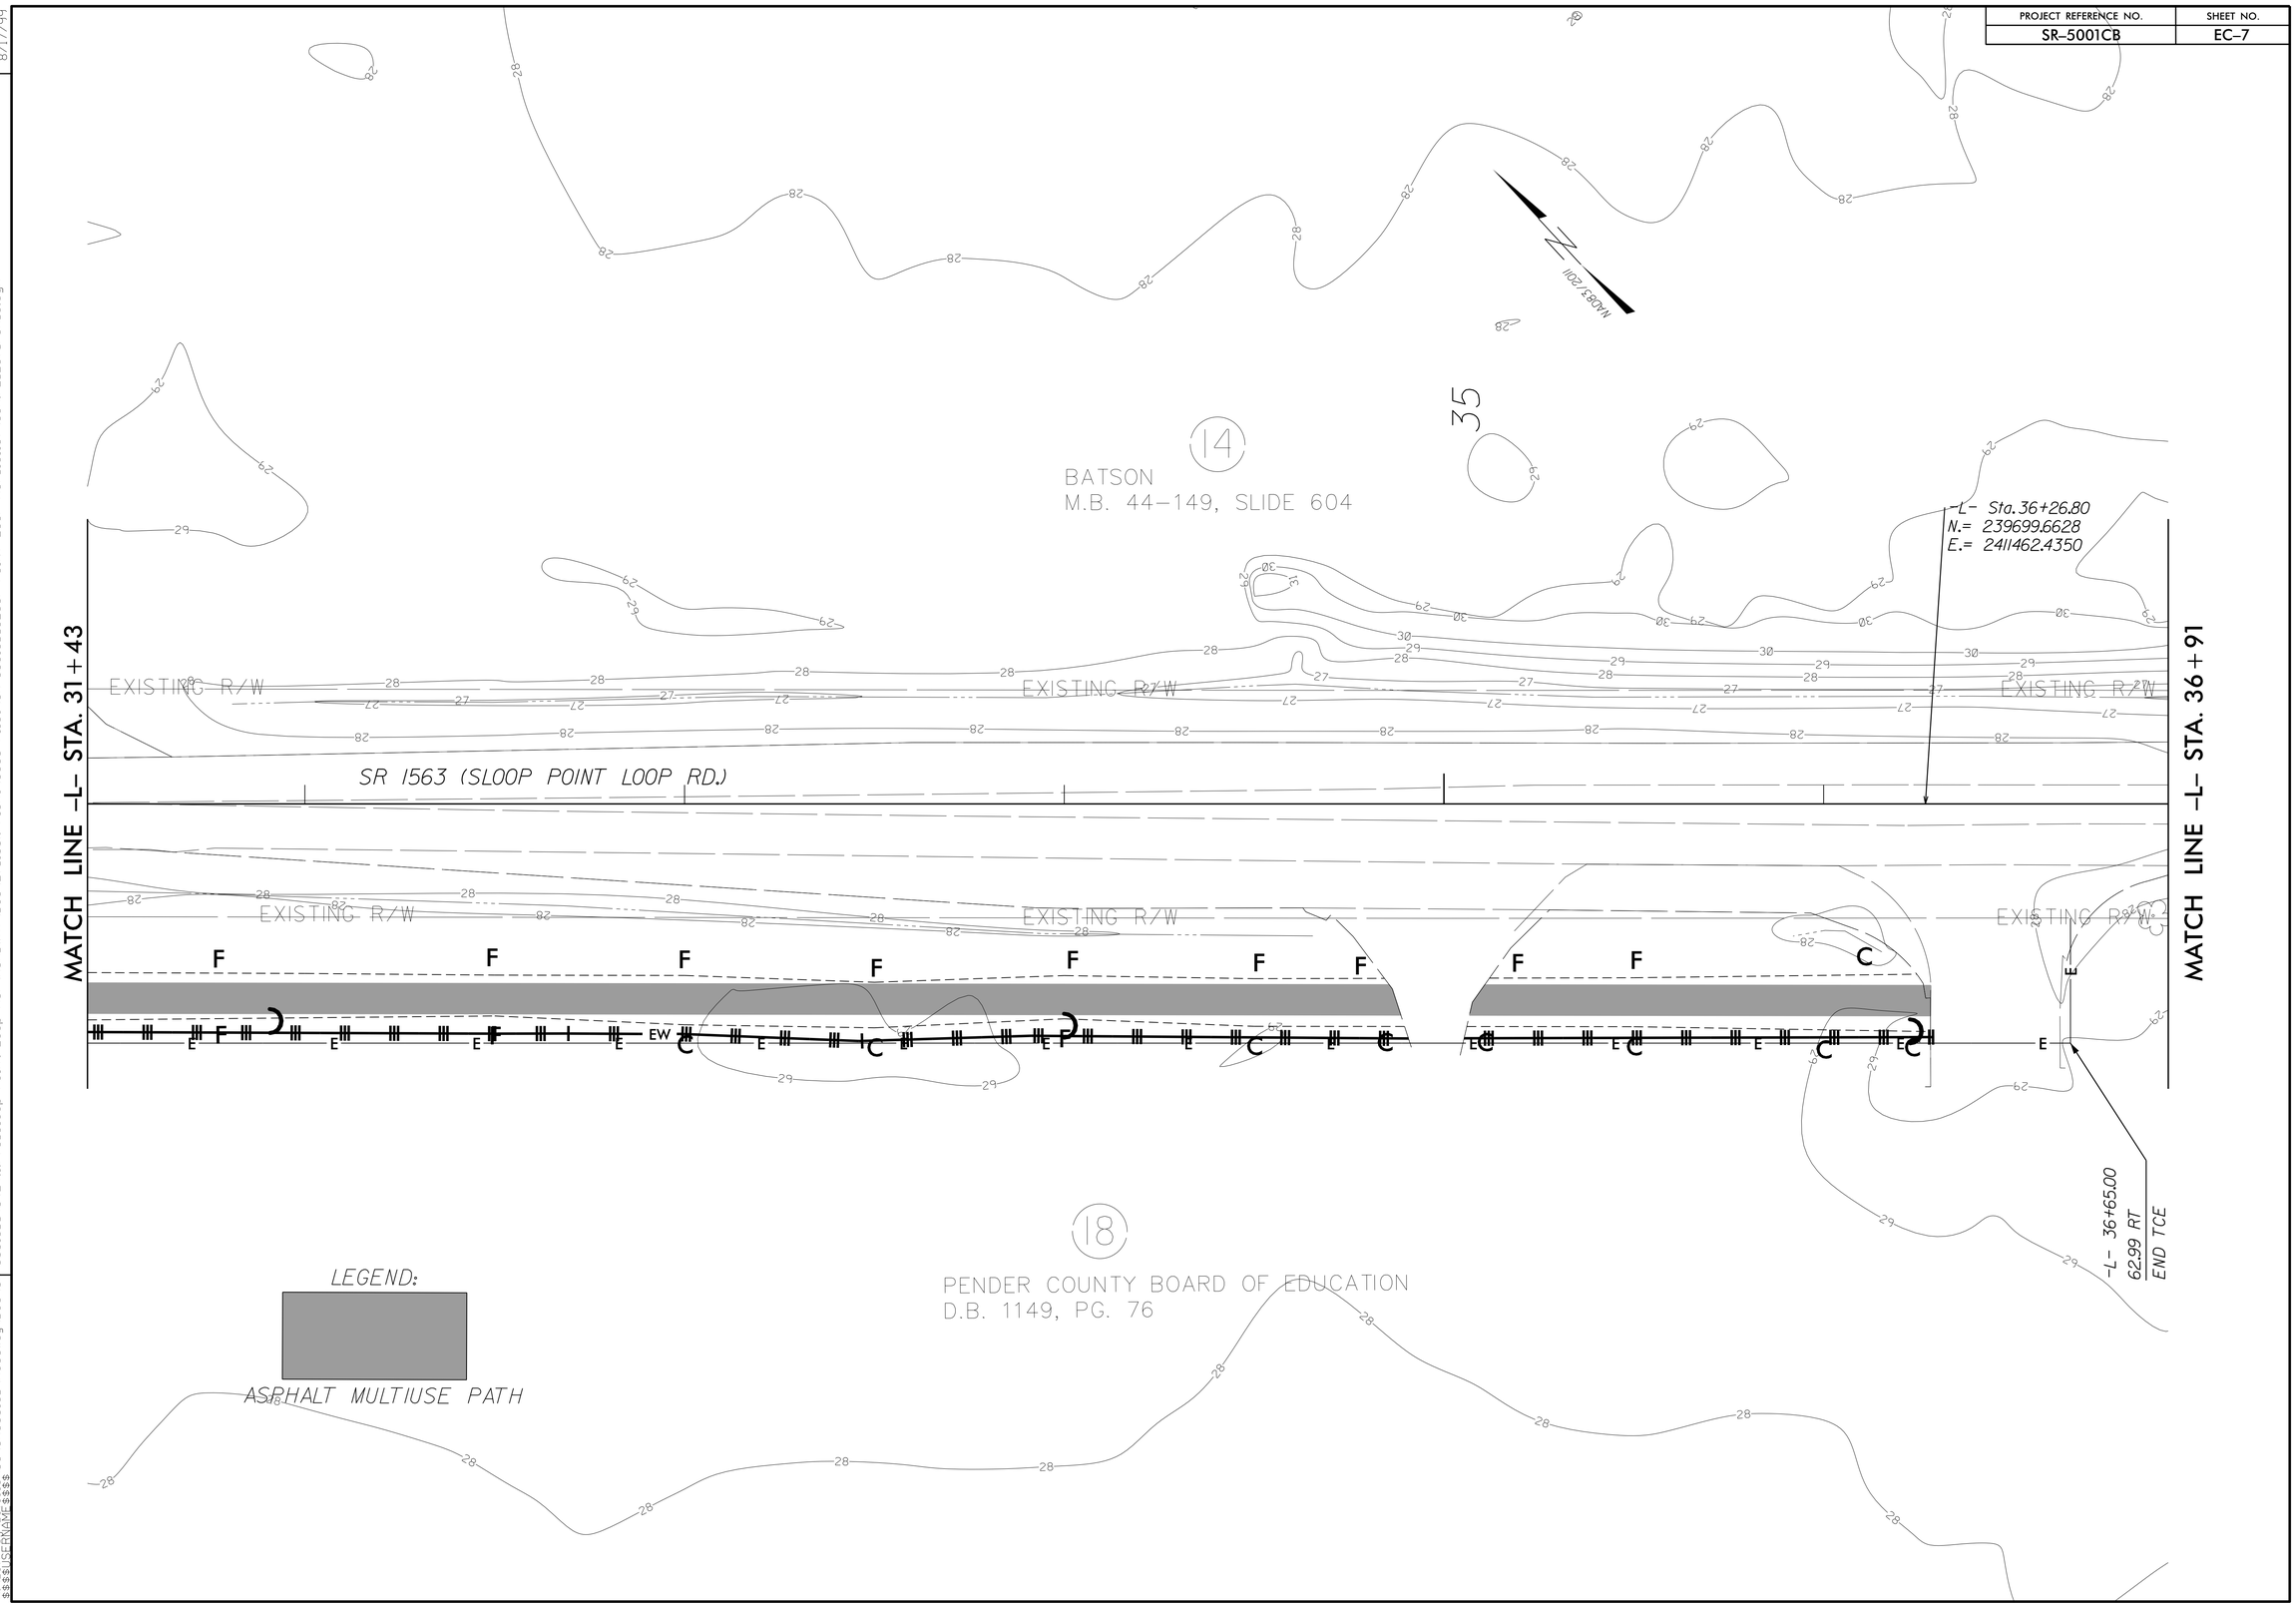

REVISIONS

8/17/99

02-MAR-2011 16:39
R:\Roadway\Proj\sr03\SR5001CB\Roadway\Doc\SR-5001CB_40924.1.F78_Sloop Point Loop MUP\ROADWAY\Doc\27_100% Plans\Cadd Files\SR-5001CB_SLOOP POINT LOOP MUP_161107\3CR_PE_EC7_PSH_8.dgn
$$$$USERNAME$$$$