PROJECT REFERENCE NO.	SHEET NO.
SR-5001CB	EC-6

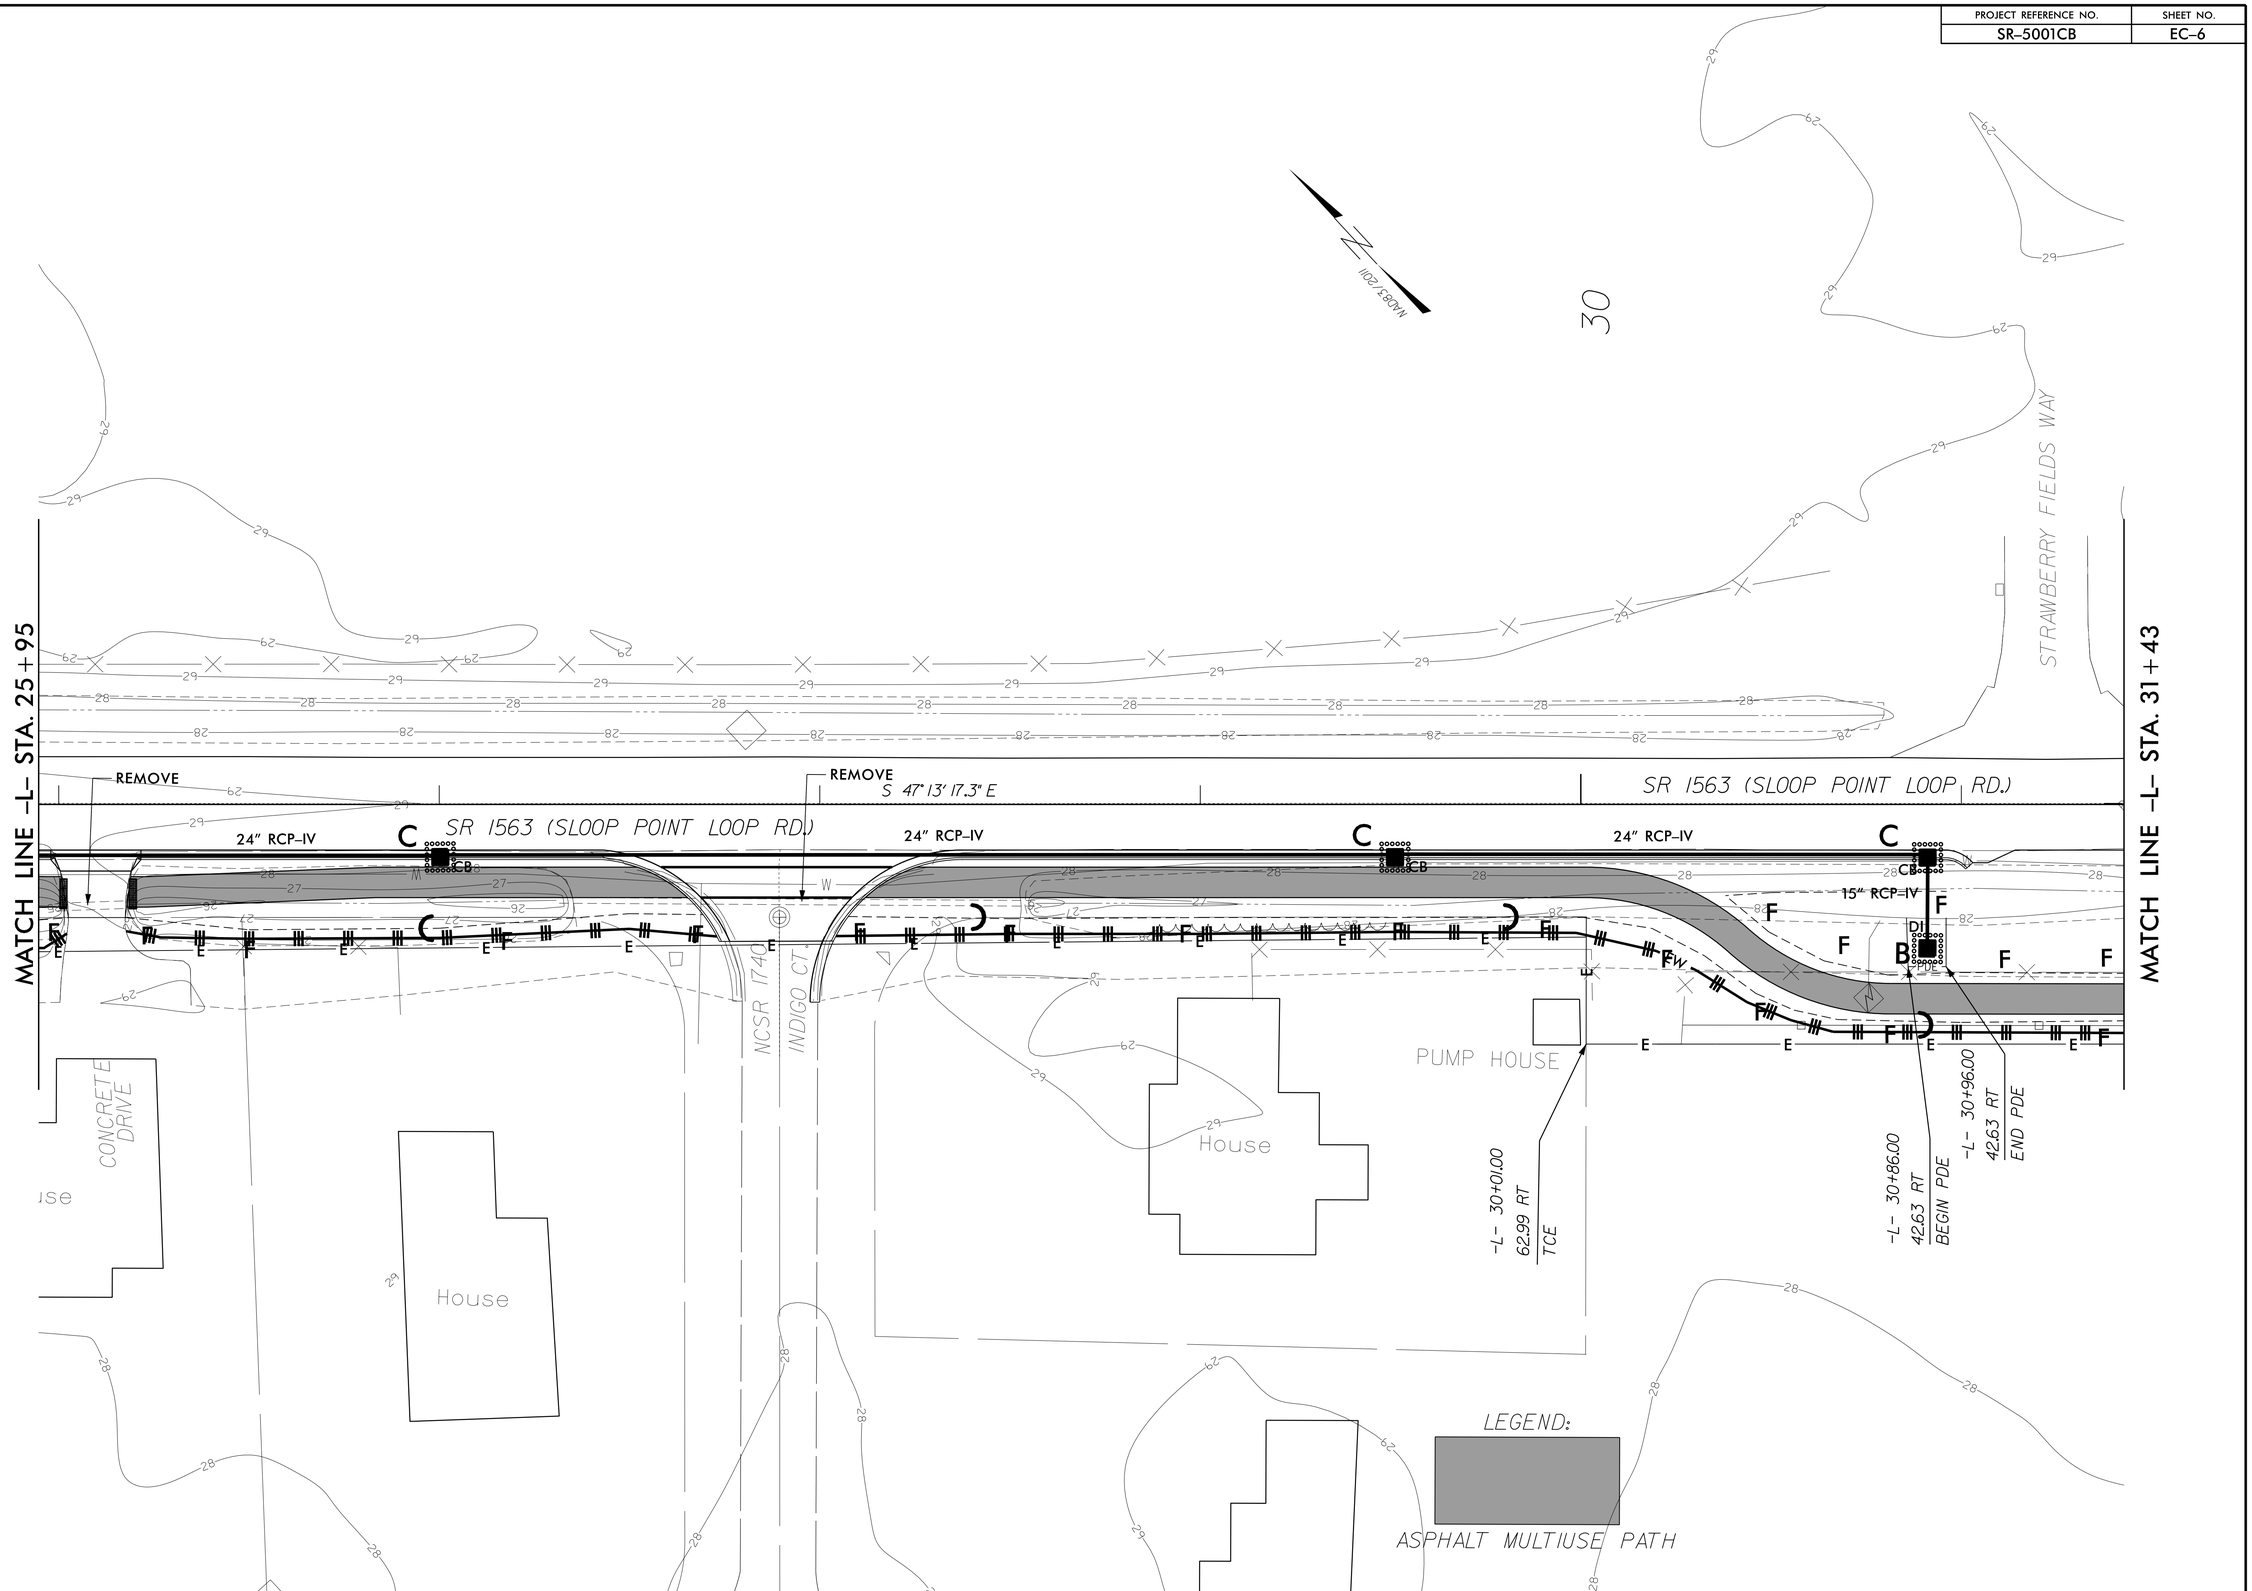

REVISIONS

8/17/99

13-APR-2017 15:59
R:\Roadway\Proj\sr03\SR5001CB\Roadway\Doc\SR-5001CB_40924.1.F78_Sloop Point Loop MUP\ROADWAY\Doc\27_100% Plans\Cadd Files\SR-5001CB_SLOOP POINT LOOP MUP_161107\3CR_PE_EC6_PSH_7.dgn
$$$$USERNAME$$$$