PROJECT REFERENCE NO.	SHEET NO.
SR-5001CB	EC-4

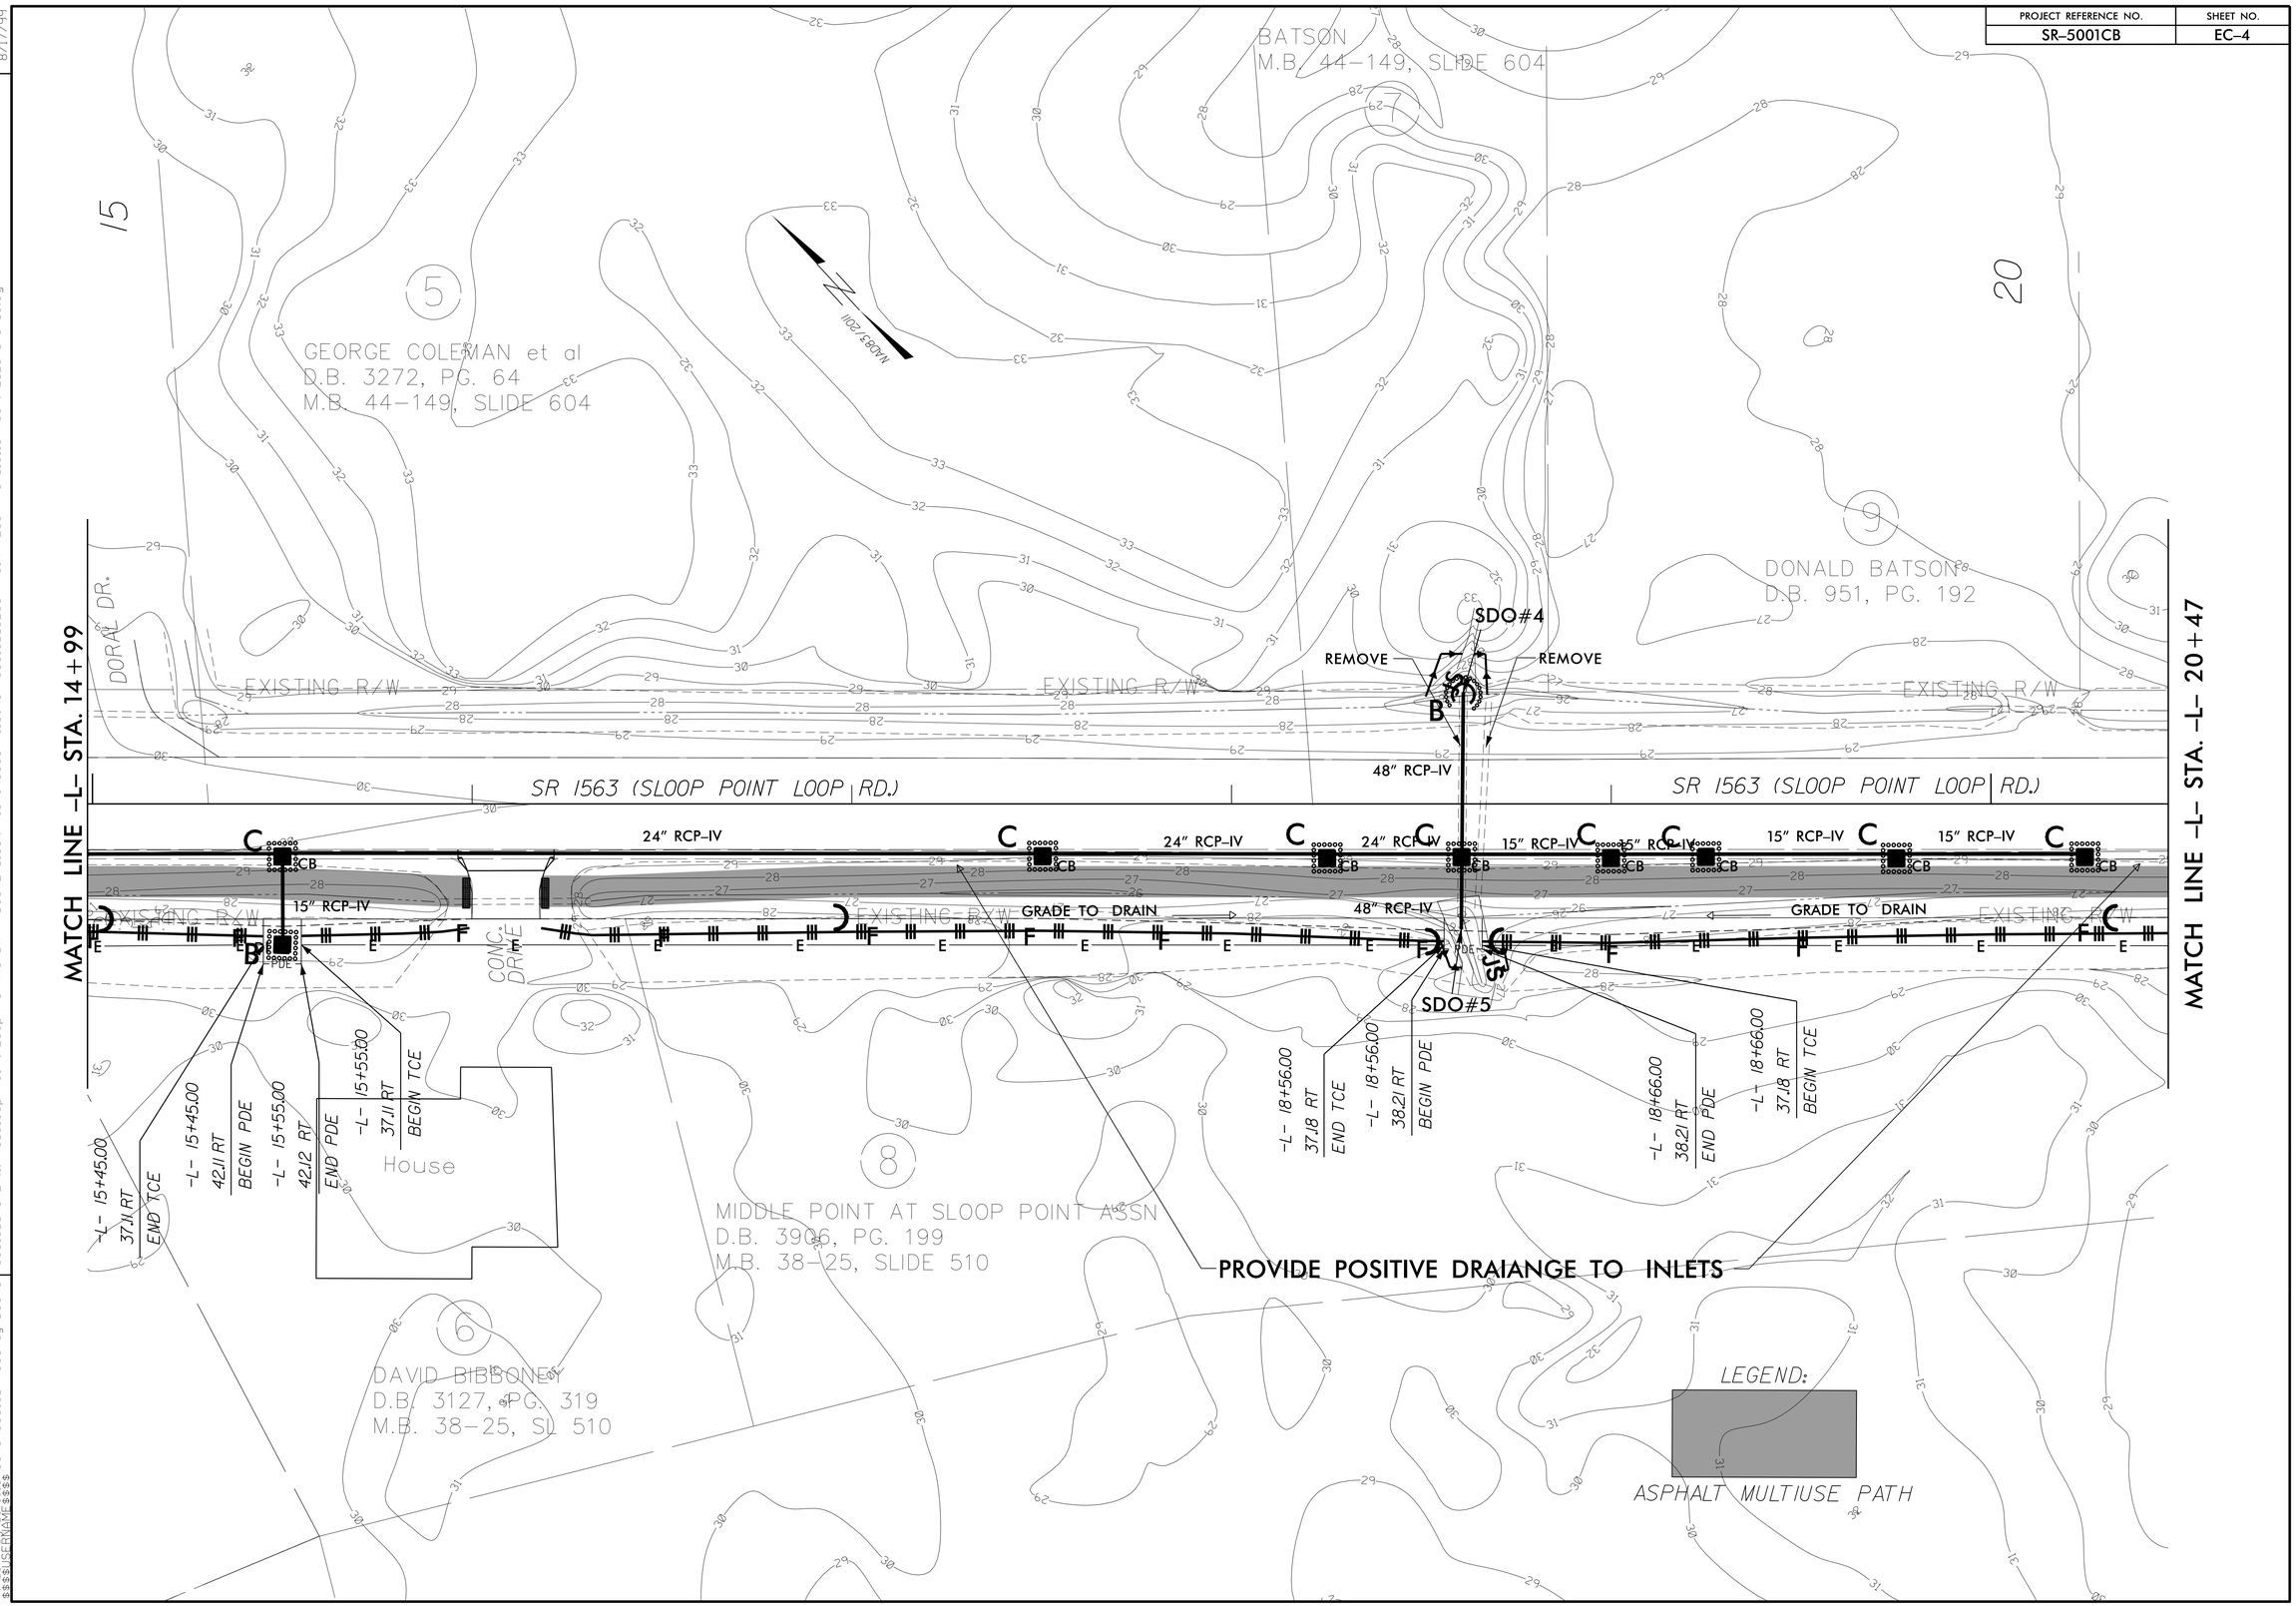

REVISIONS

8/17/99

24-APR-2017 09:24
R:\Roadway\Proj03\SR5001CB\Roadway\Doc\SR-5001CB.40924.1.F78.Sloop Point Loop MUP\ROADWAY\Doc\27.100% Plans\Cadd Files\SR-5001CB.SLOOP POINT LOOP MUP.161107\3CR.PE.EC4.PSH.5.dgn
$$$$USERNAME$$$$