PROJECT REFERENCE NO.	SHEET NO.
SR-5001CB	EC-5

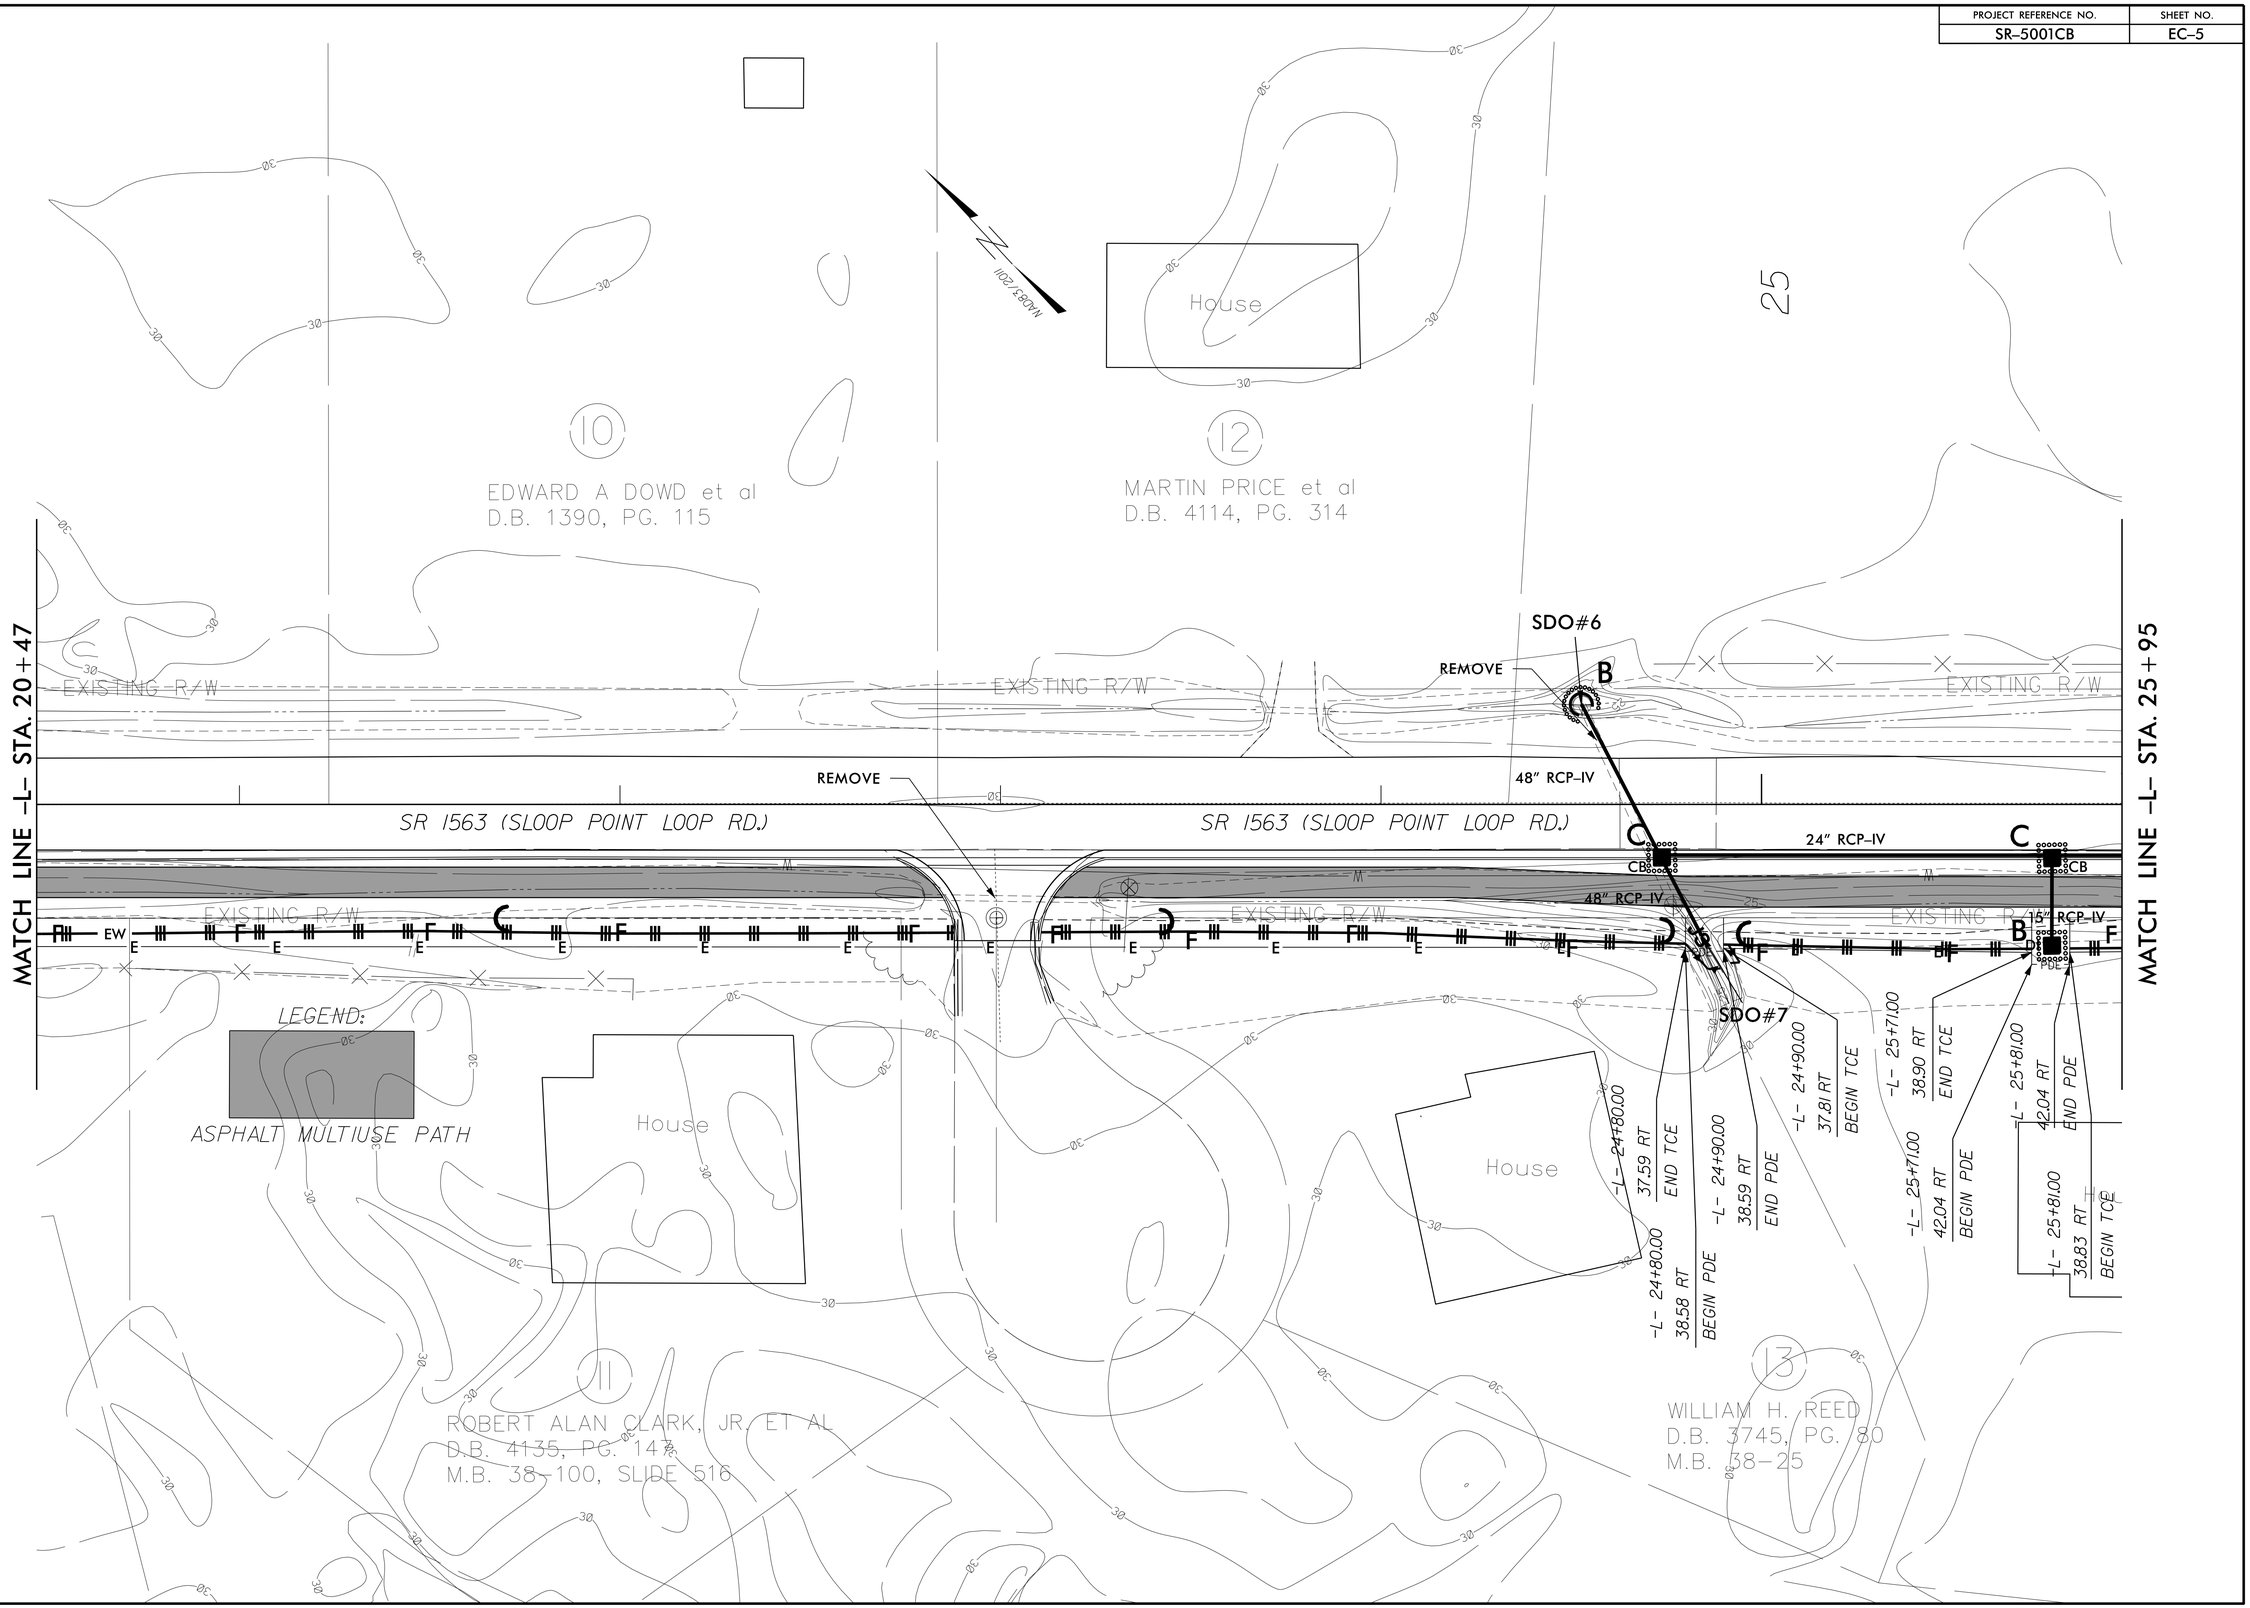

REVISIONS

8/17/99

23-MAR-2017 09:06
R:\Roadway\Proj\03\SR5001CB\Roadway\Doc\SR-5001CB_40924.1.F78_Sloop Point Loop MUP\ROADWAY\Doc\27.100% Plans\Cadd Files\SR-5001CB_SLOOP POINT LOOP MUP_161107\3CR_PE_EC5_PSH_6.dgn
$$$$USERNAME$$$$