0 2.5 5	PROJ. REFERENCE NO.	SHEET NO.
	SR-5001CB	X-1

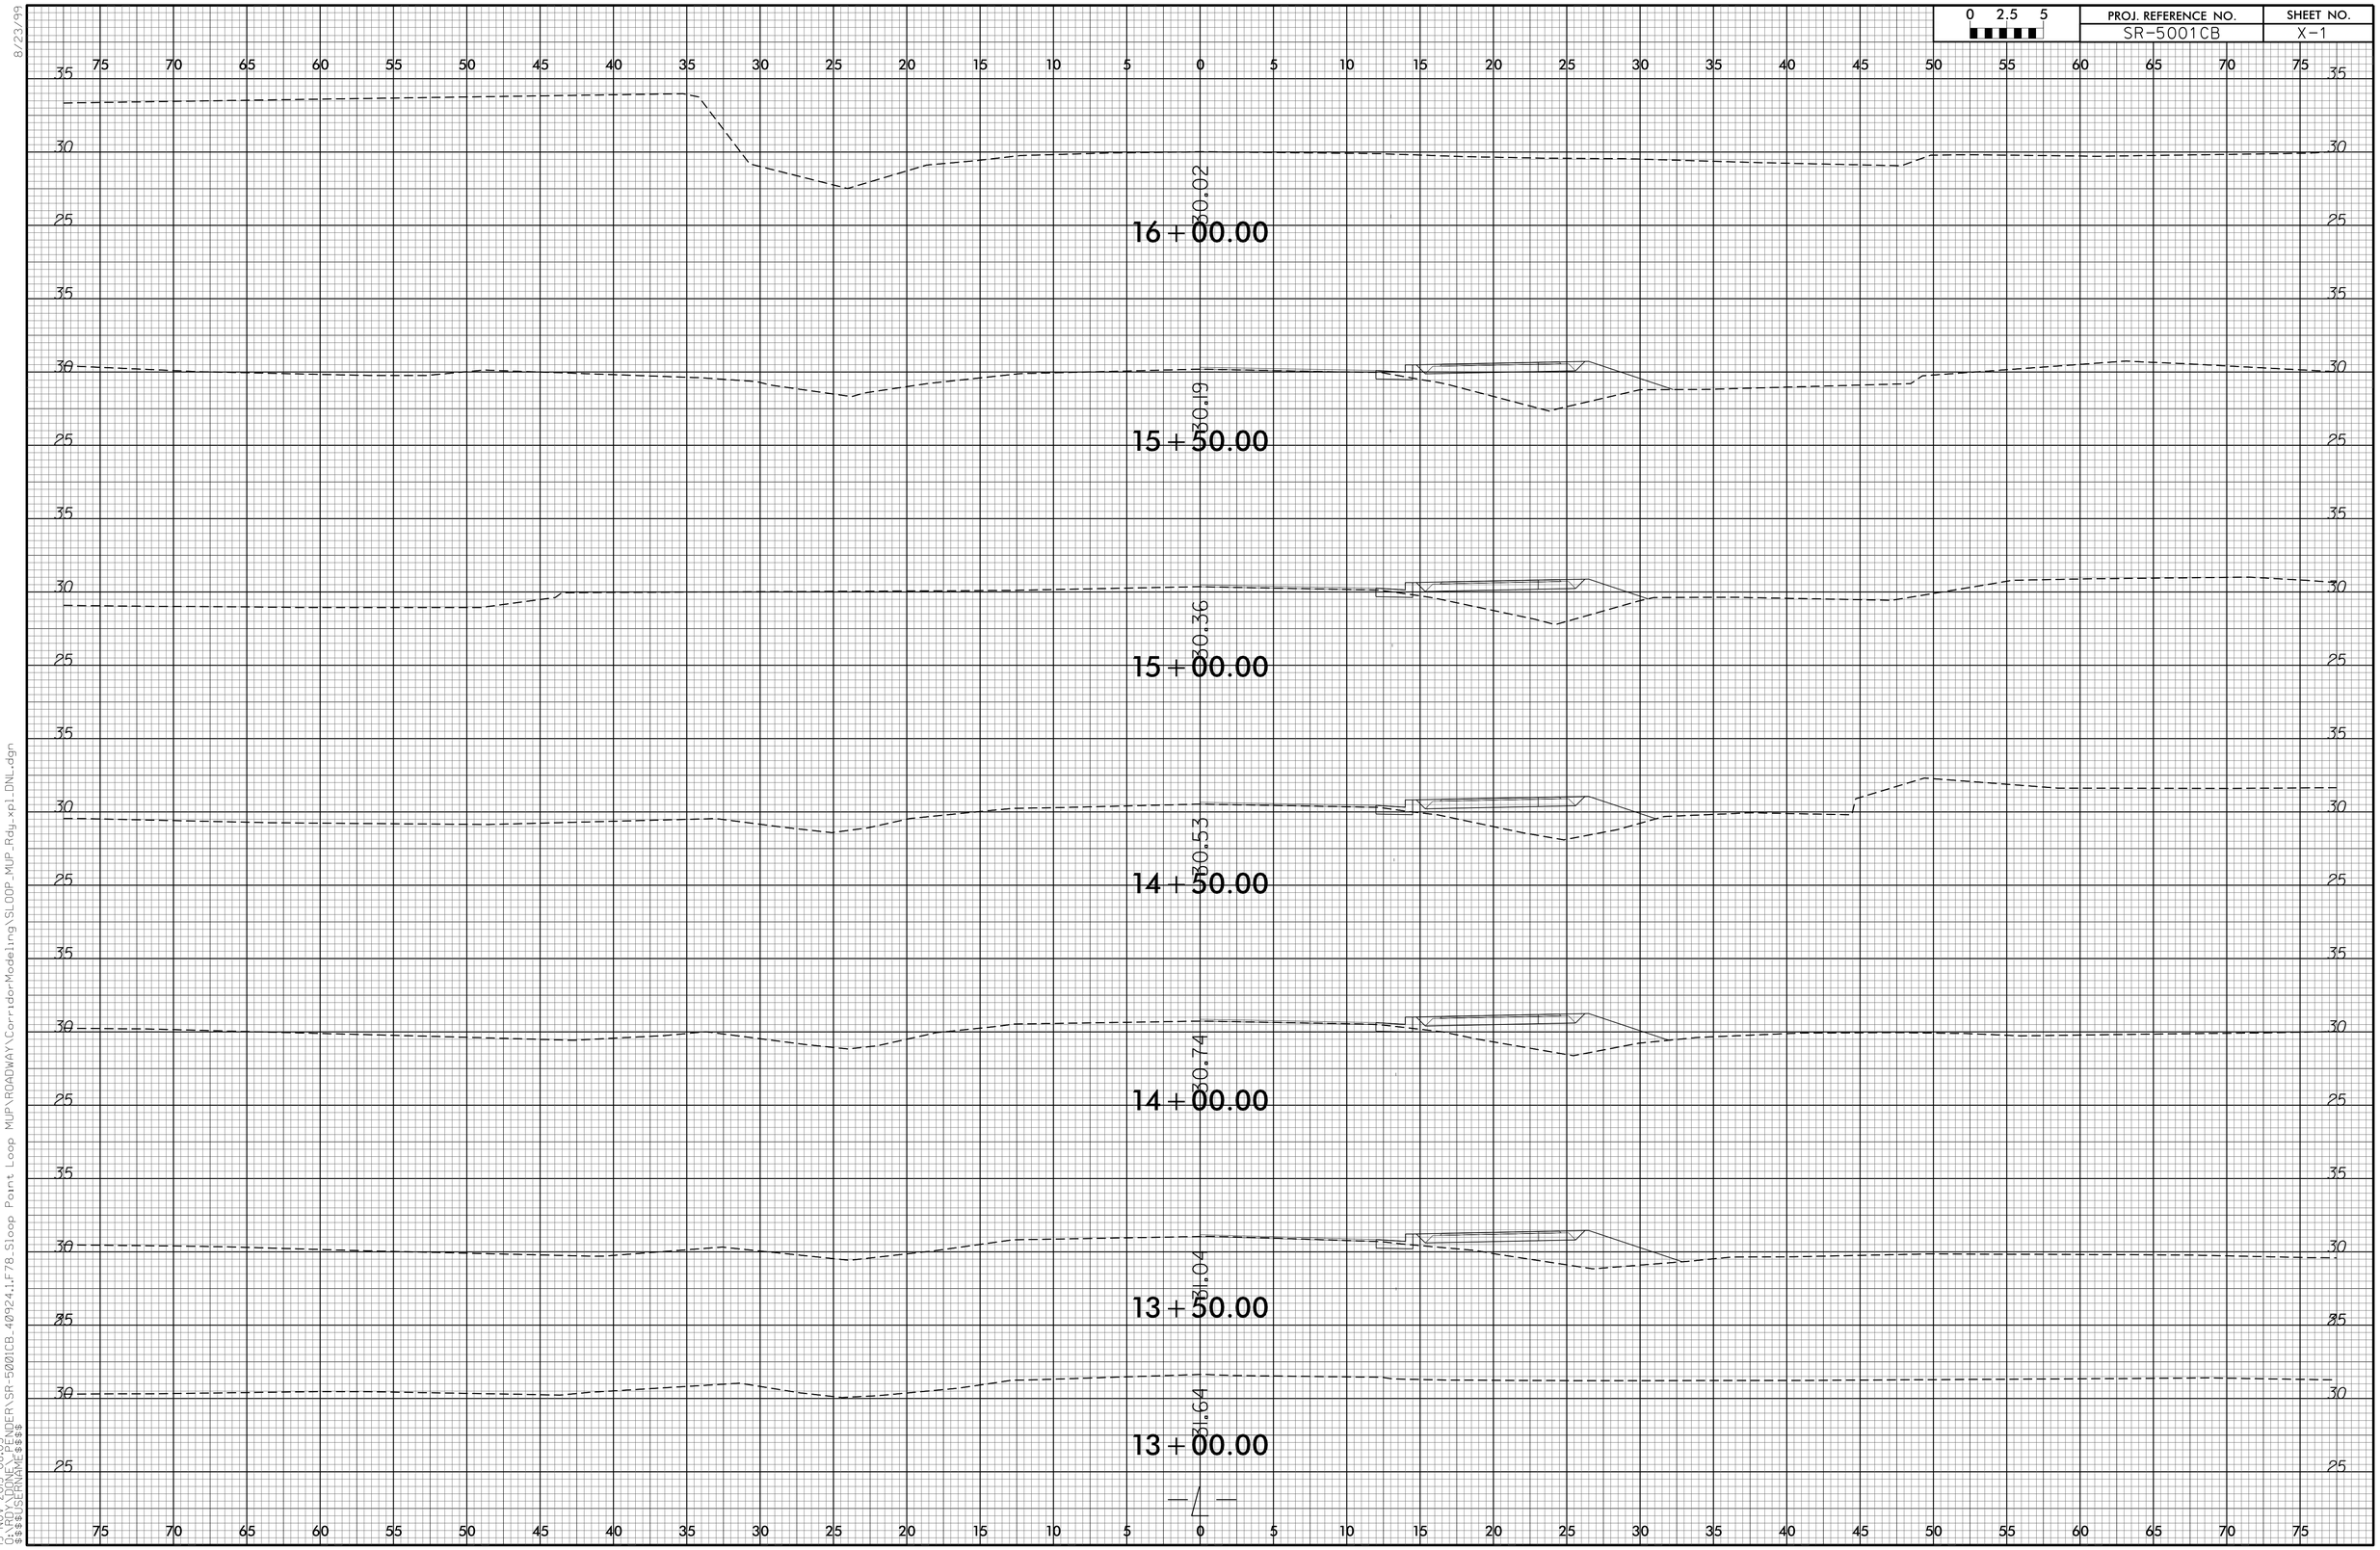

8/23/99
19-NOV-2015 08:03
O:\ROYDONE\PENDER\SR-5001CB_40924.1F78.Sloop Point Loop MUP\ROADWAY\CorridorModeling\SLOOP_MUP_Rdy_xpl_DNL.dgn
$$$$USERNAME$$$$

0 2.5 5	PROJ. REFERENCE NO.	SHEET NO.
	SR-5001CB	X-2

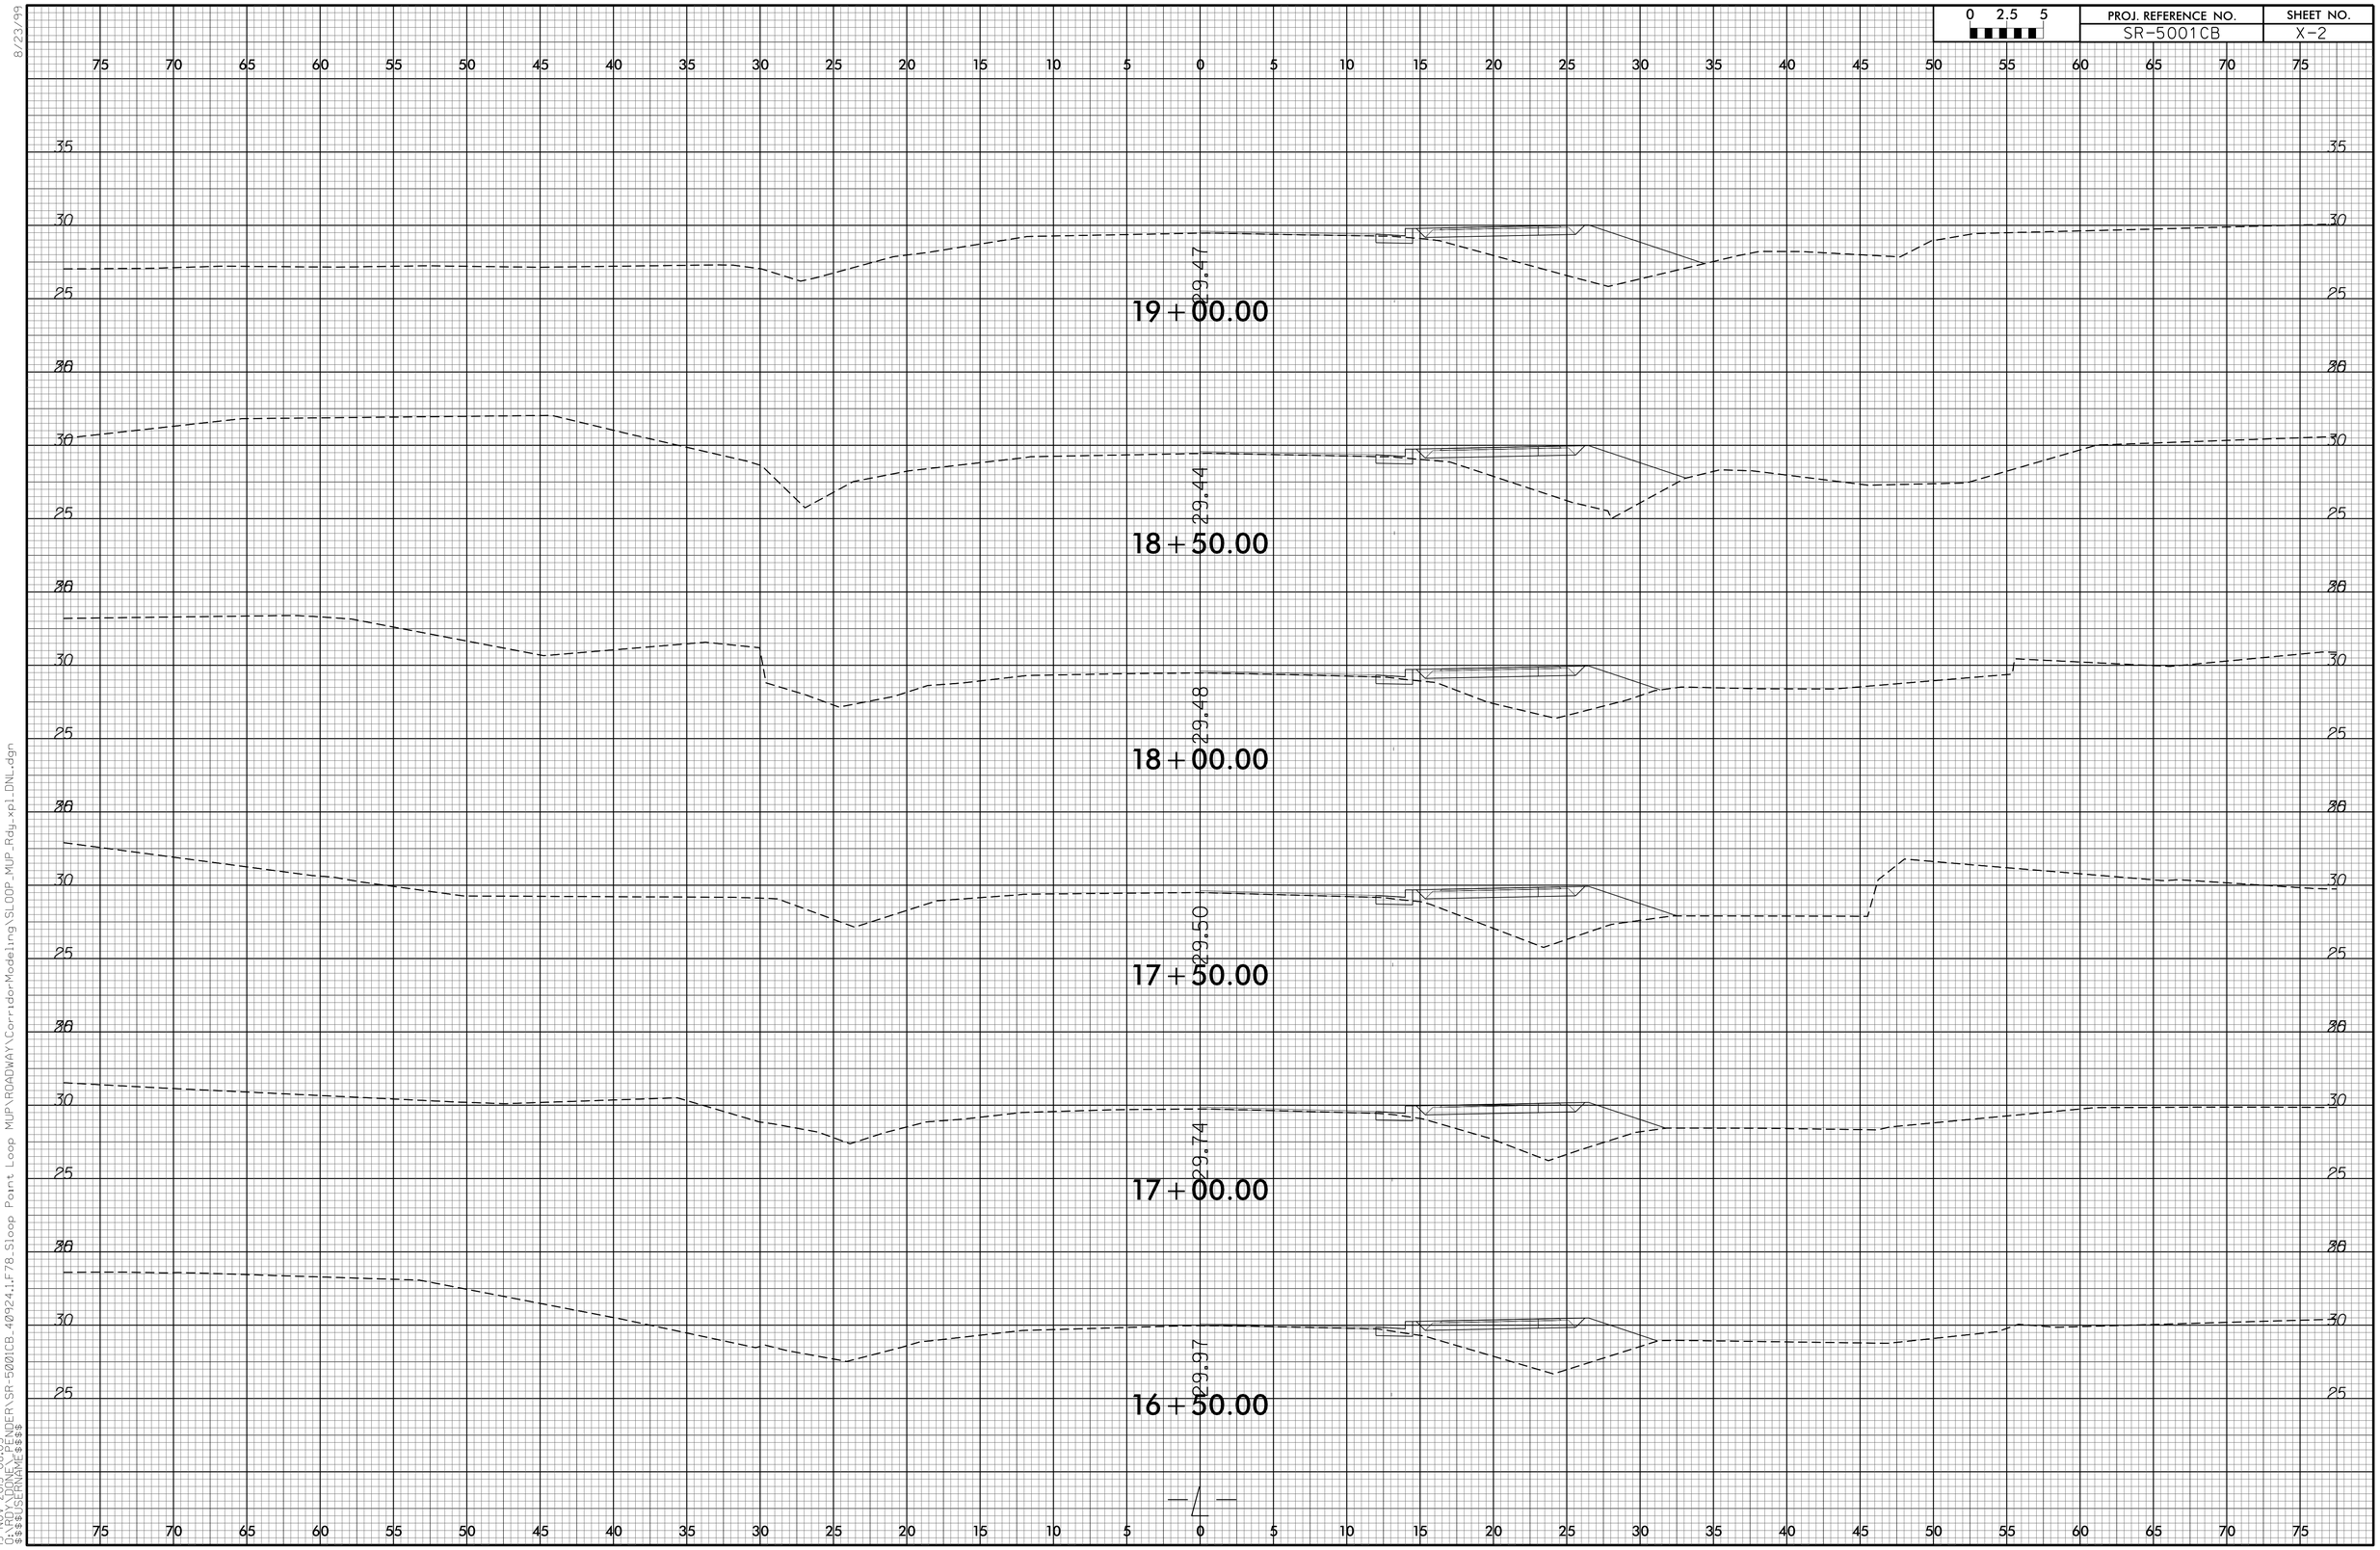

8/23/99

19-NOV-2015 08:03
G:\RDY\DONE_PENDER\SR-5001CB_40924.1.F78.Sloop Point Loop MUP\ROADWAY\Corridor-Modeling\SLOOP_MUP_Rdy_xpl_DNL.dgn
$$$$USERNAME$$$$

0 2.5 5	PROJ. REFERENCE NO.	SHEET NO.
	SR-5001CB	X-3

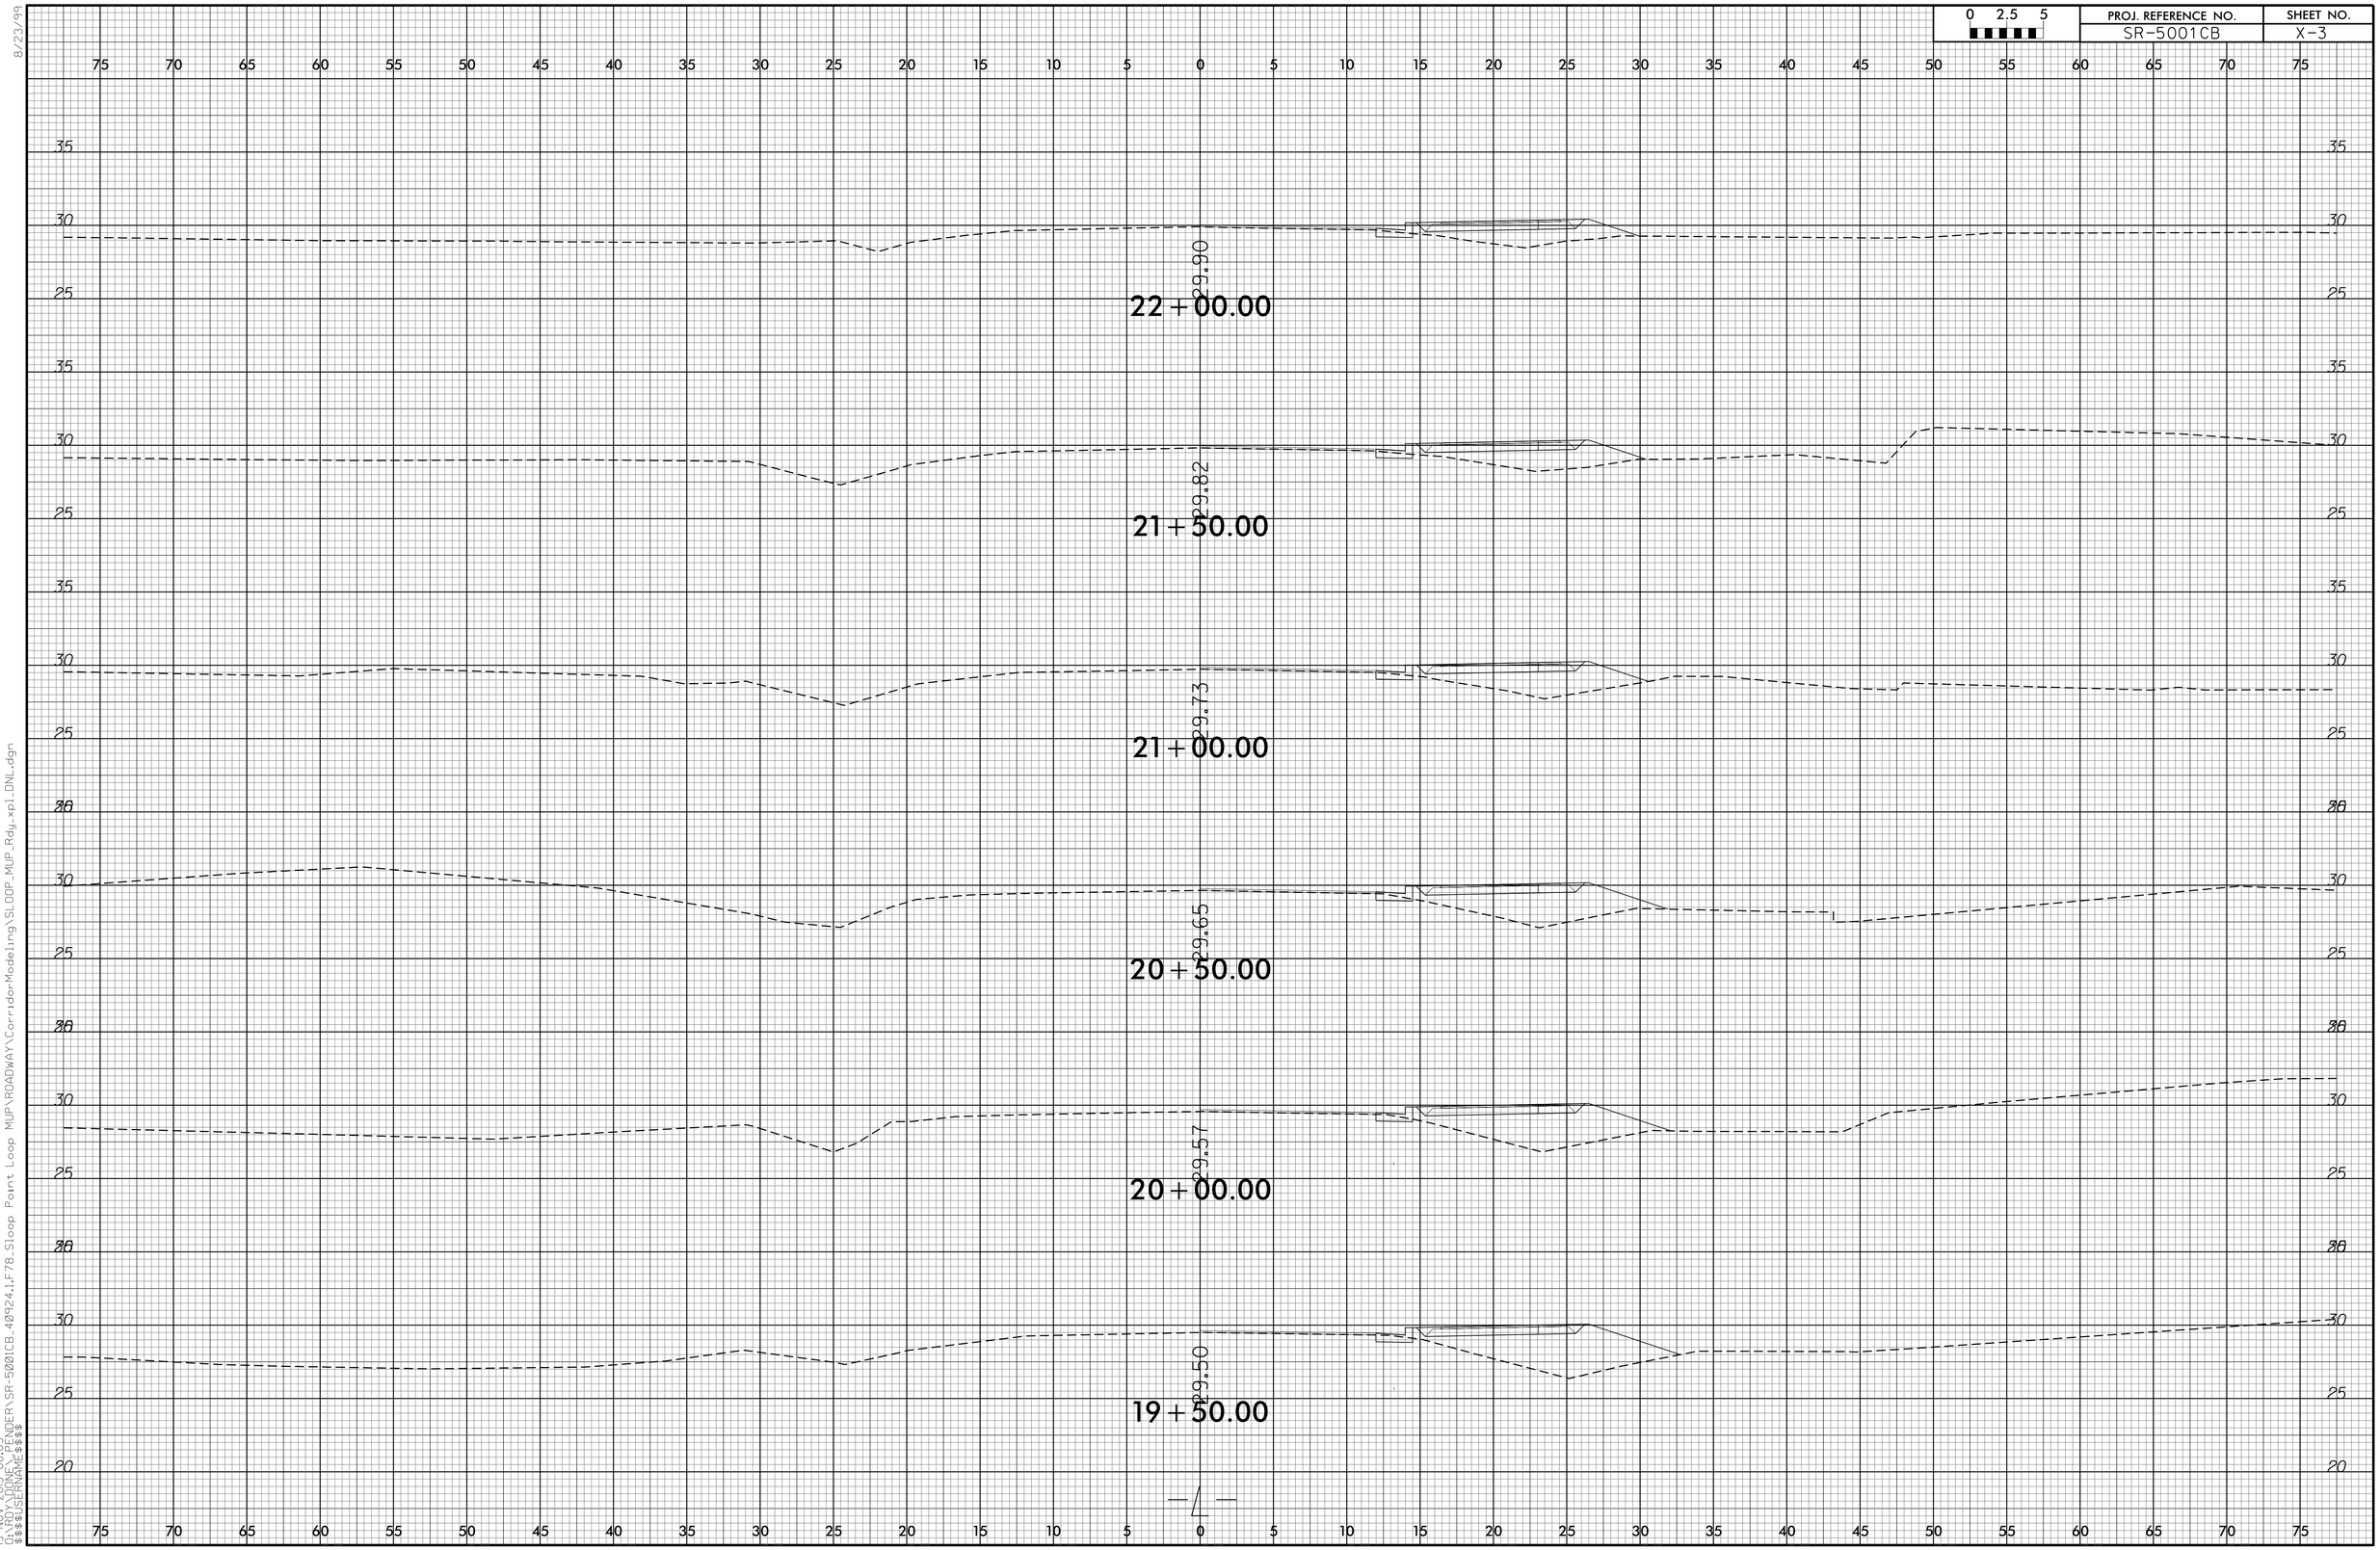

8/23/99
19-NOV-2015 08:03
G:\RDY\DONE_PENDER\SR-5001CB_40924.1.F78.Sloop Point Loop MUP\ROADWAY\Corridor-Modeling\SLOOP_MUP_Rdy_xpl_DNL.dgn
$$$$USERNAME$$$$

0 2.5 5	PROJ. REFERENCE NO.	SHEET NO.
	SR-5001CB	X-4

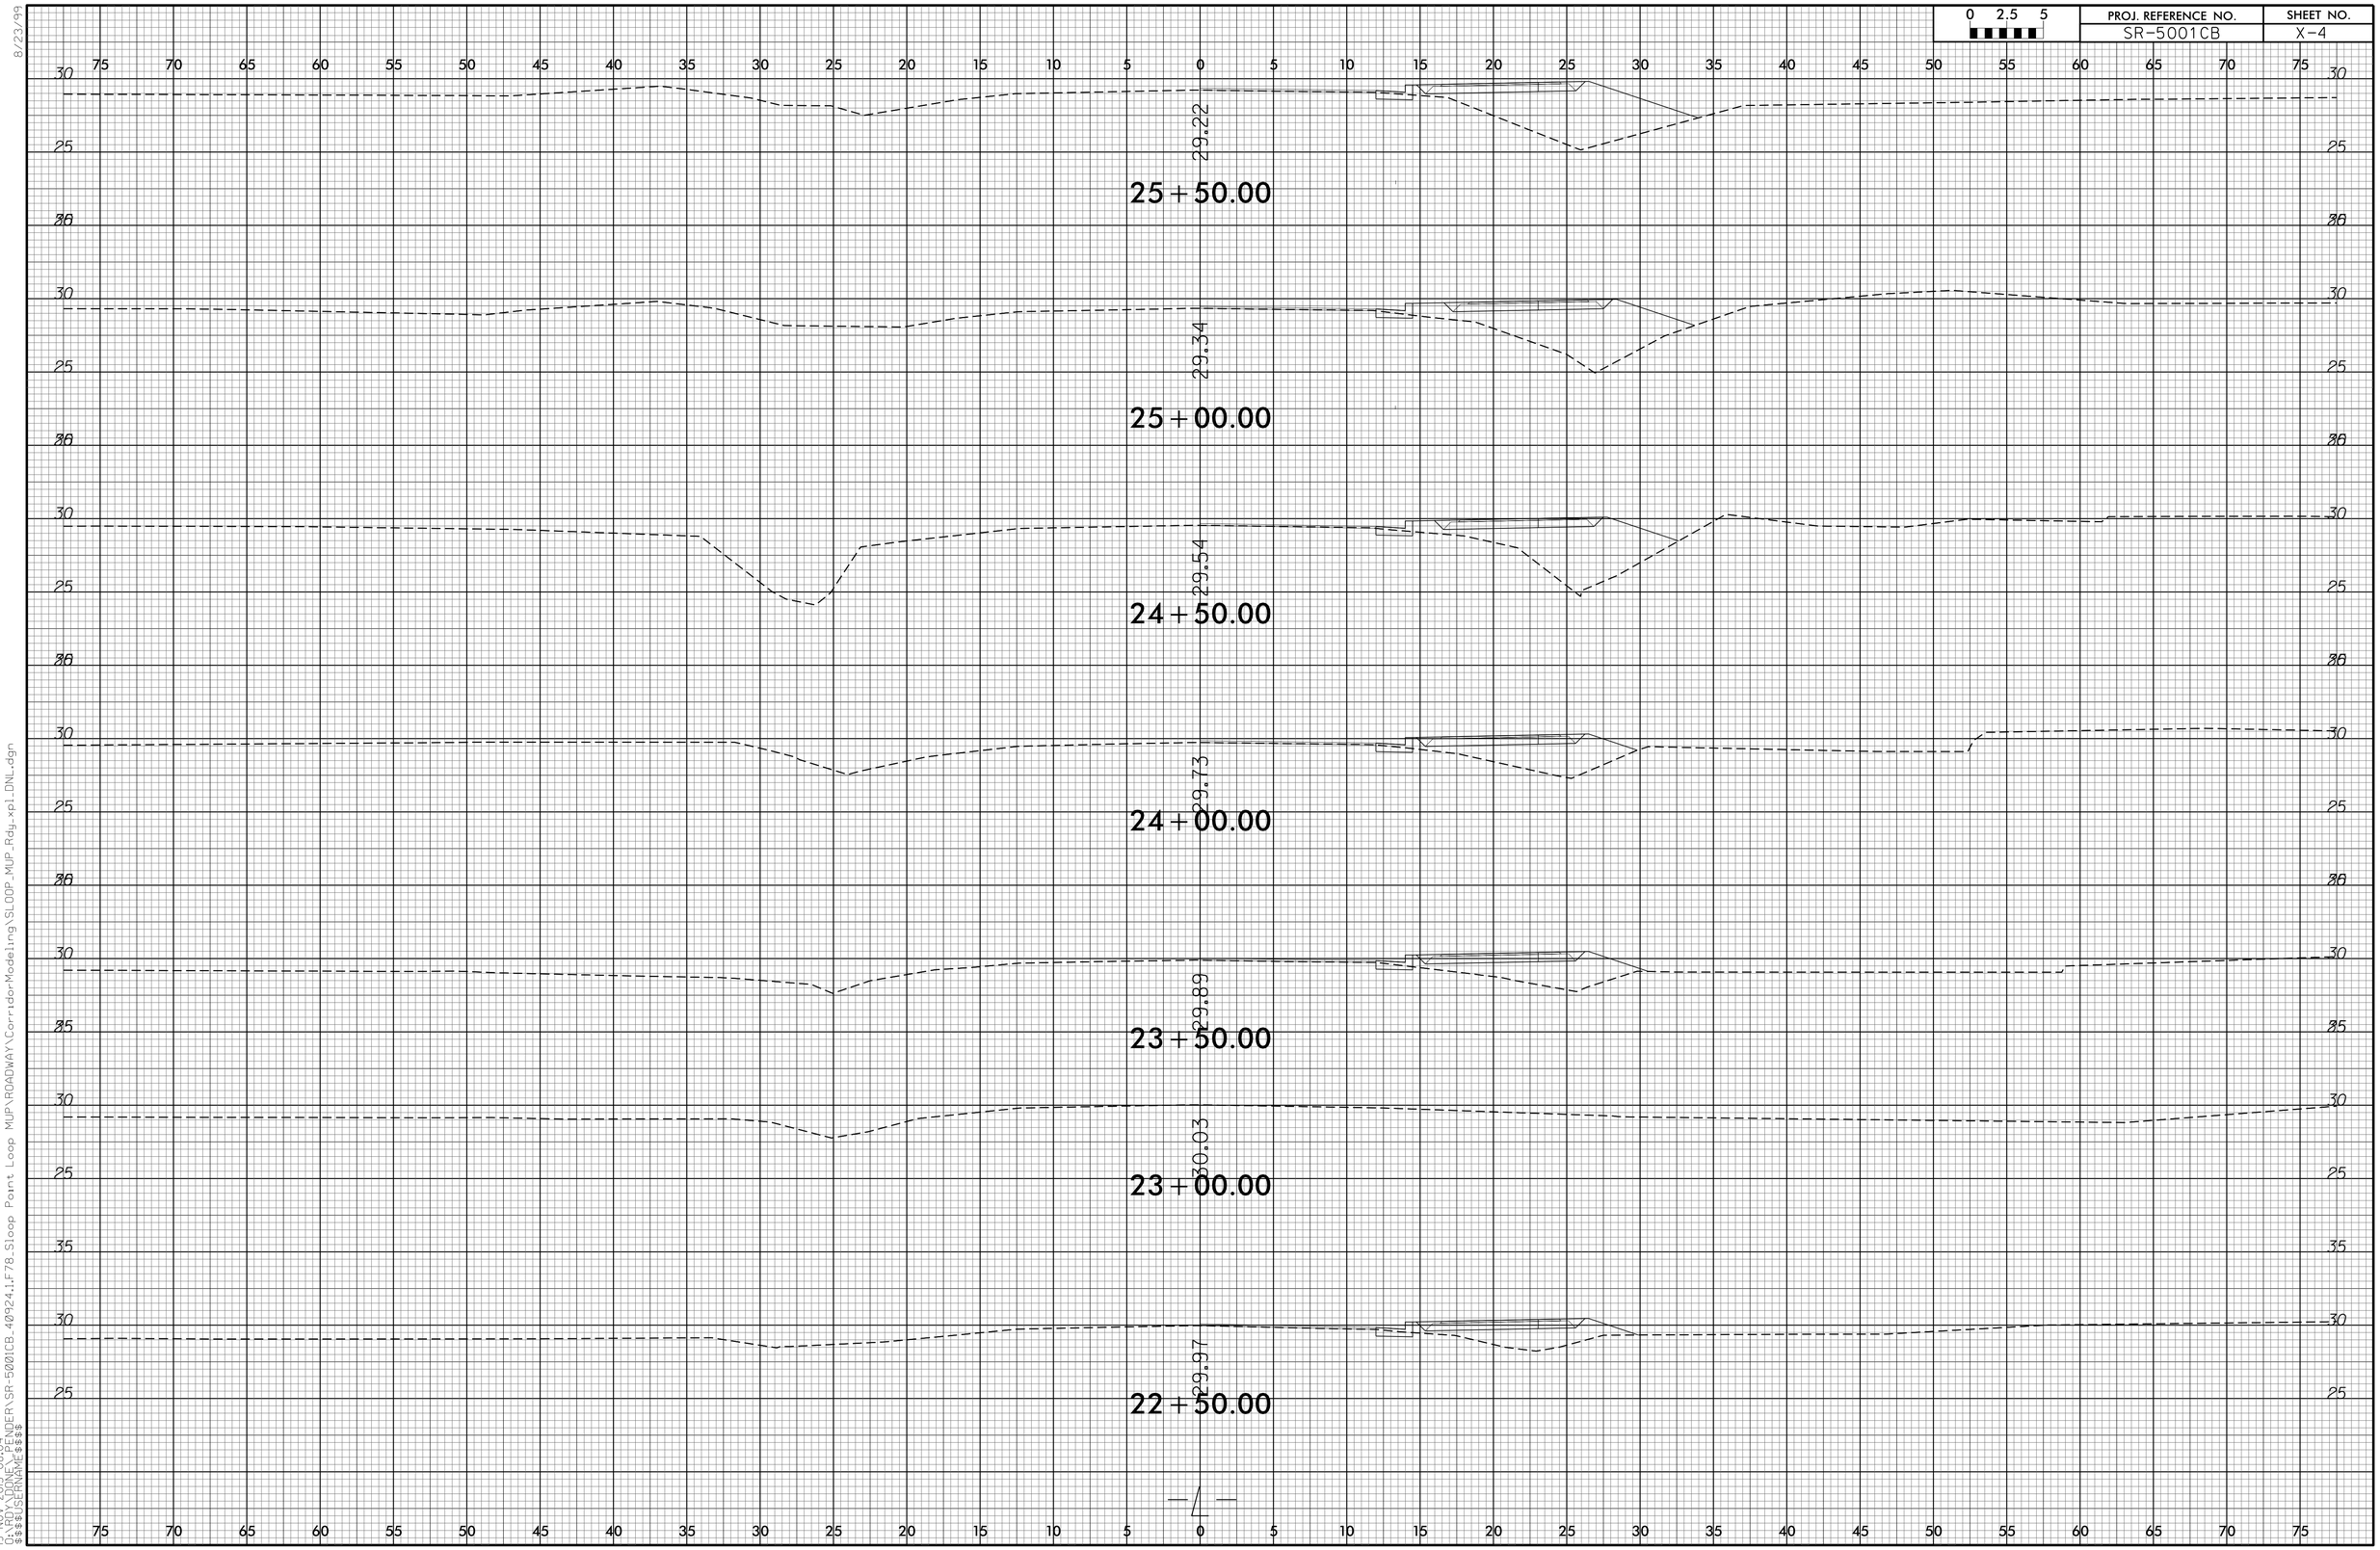

8/23/99
19-NOV-2015 08:04
G:\RDY\DONE_FENDER\SR-5001CB_40924.1.F78.Sloop Point Loop MUP\ROADWAY\Corridor-Modeling\SLOOP_MUP_Rdy_xpl_DNL.dgn
$$$$USERNAME$$$$

0 2.5 5	PROJ. REFERENCE NO.	SHEET NO.
	SR-5001CB	X-5

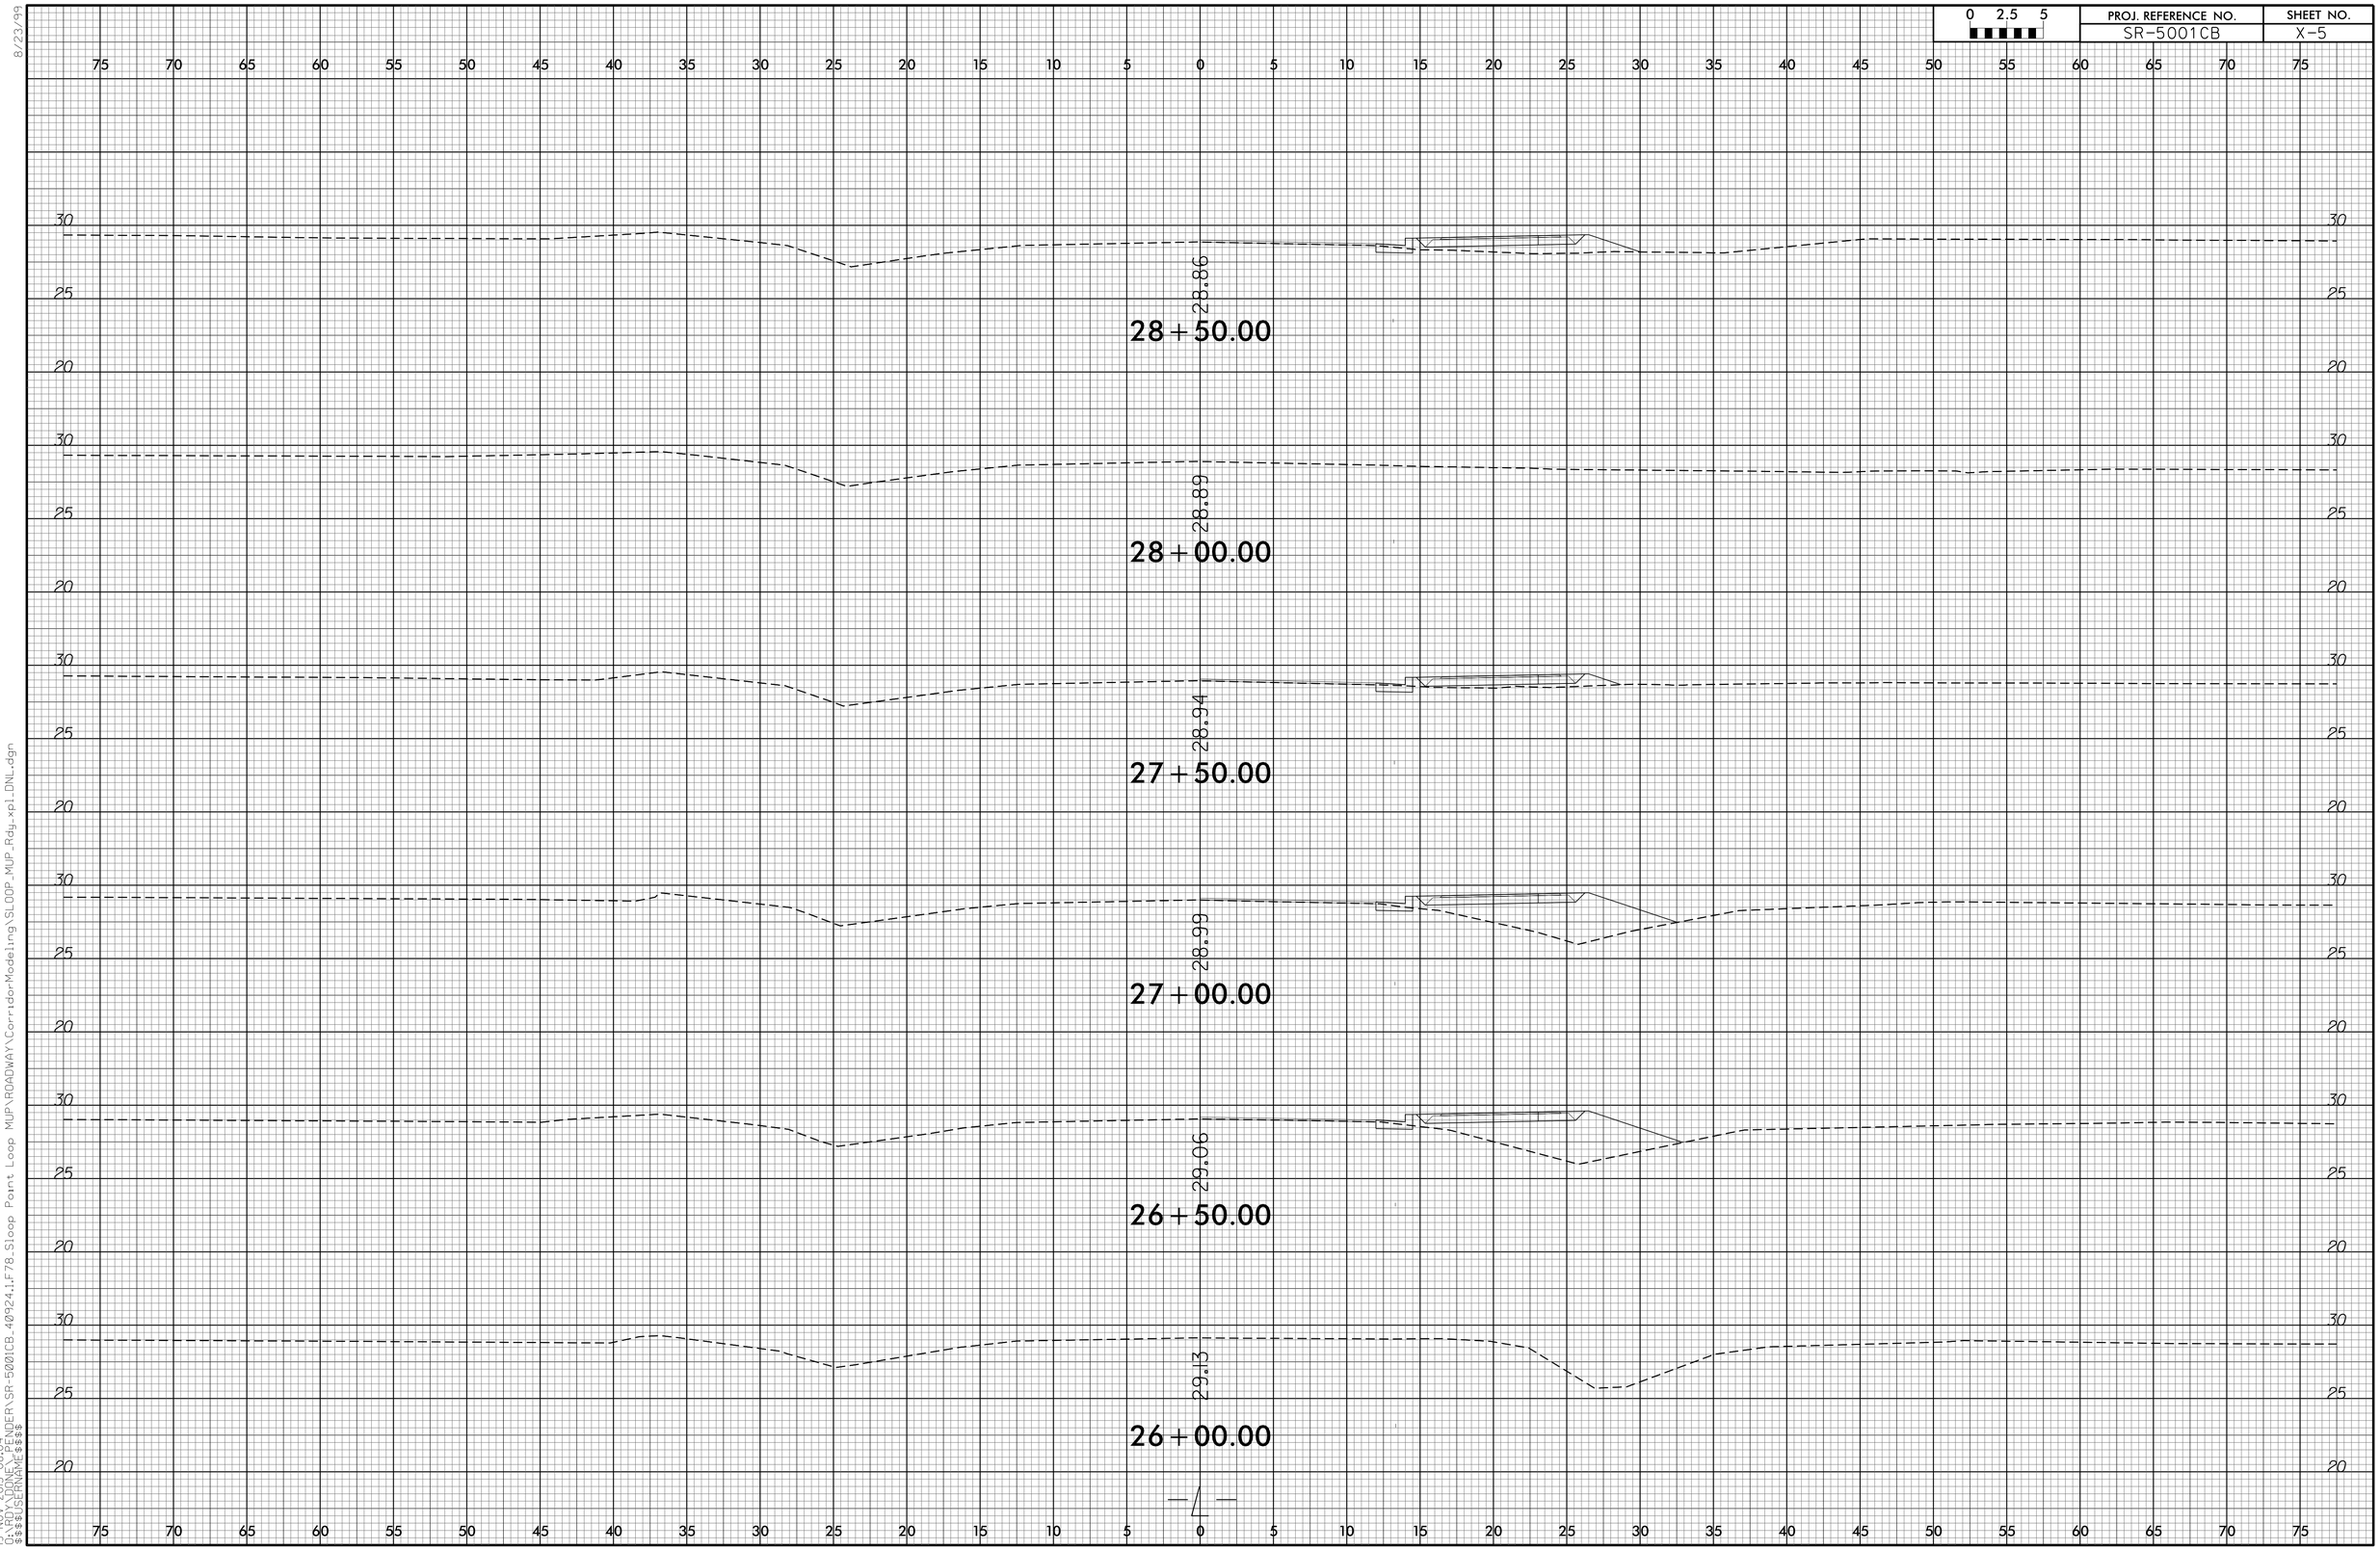

8/23/99

19-NOV-2015 08:04
G:\RDY\DONE_FENDER\SR-5001CB_40924.1.F78.Sloop Point Loop MUP\ROADWAY\Corridor-Modeling\SLOOP_MUP_Rdy_xpl_DNL.dgn
$$$$USERNAME$$$$

0 2.5 5	PROJ. REFERENCE NO.	SHEET NO.
	SR-5001CB	X-6

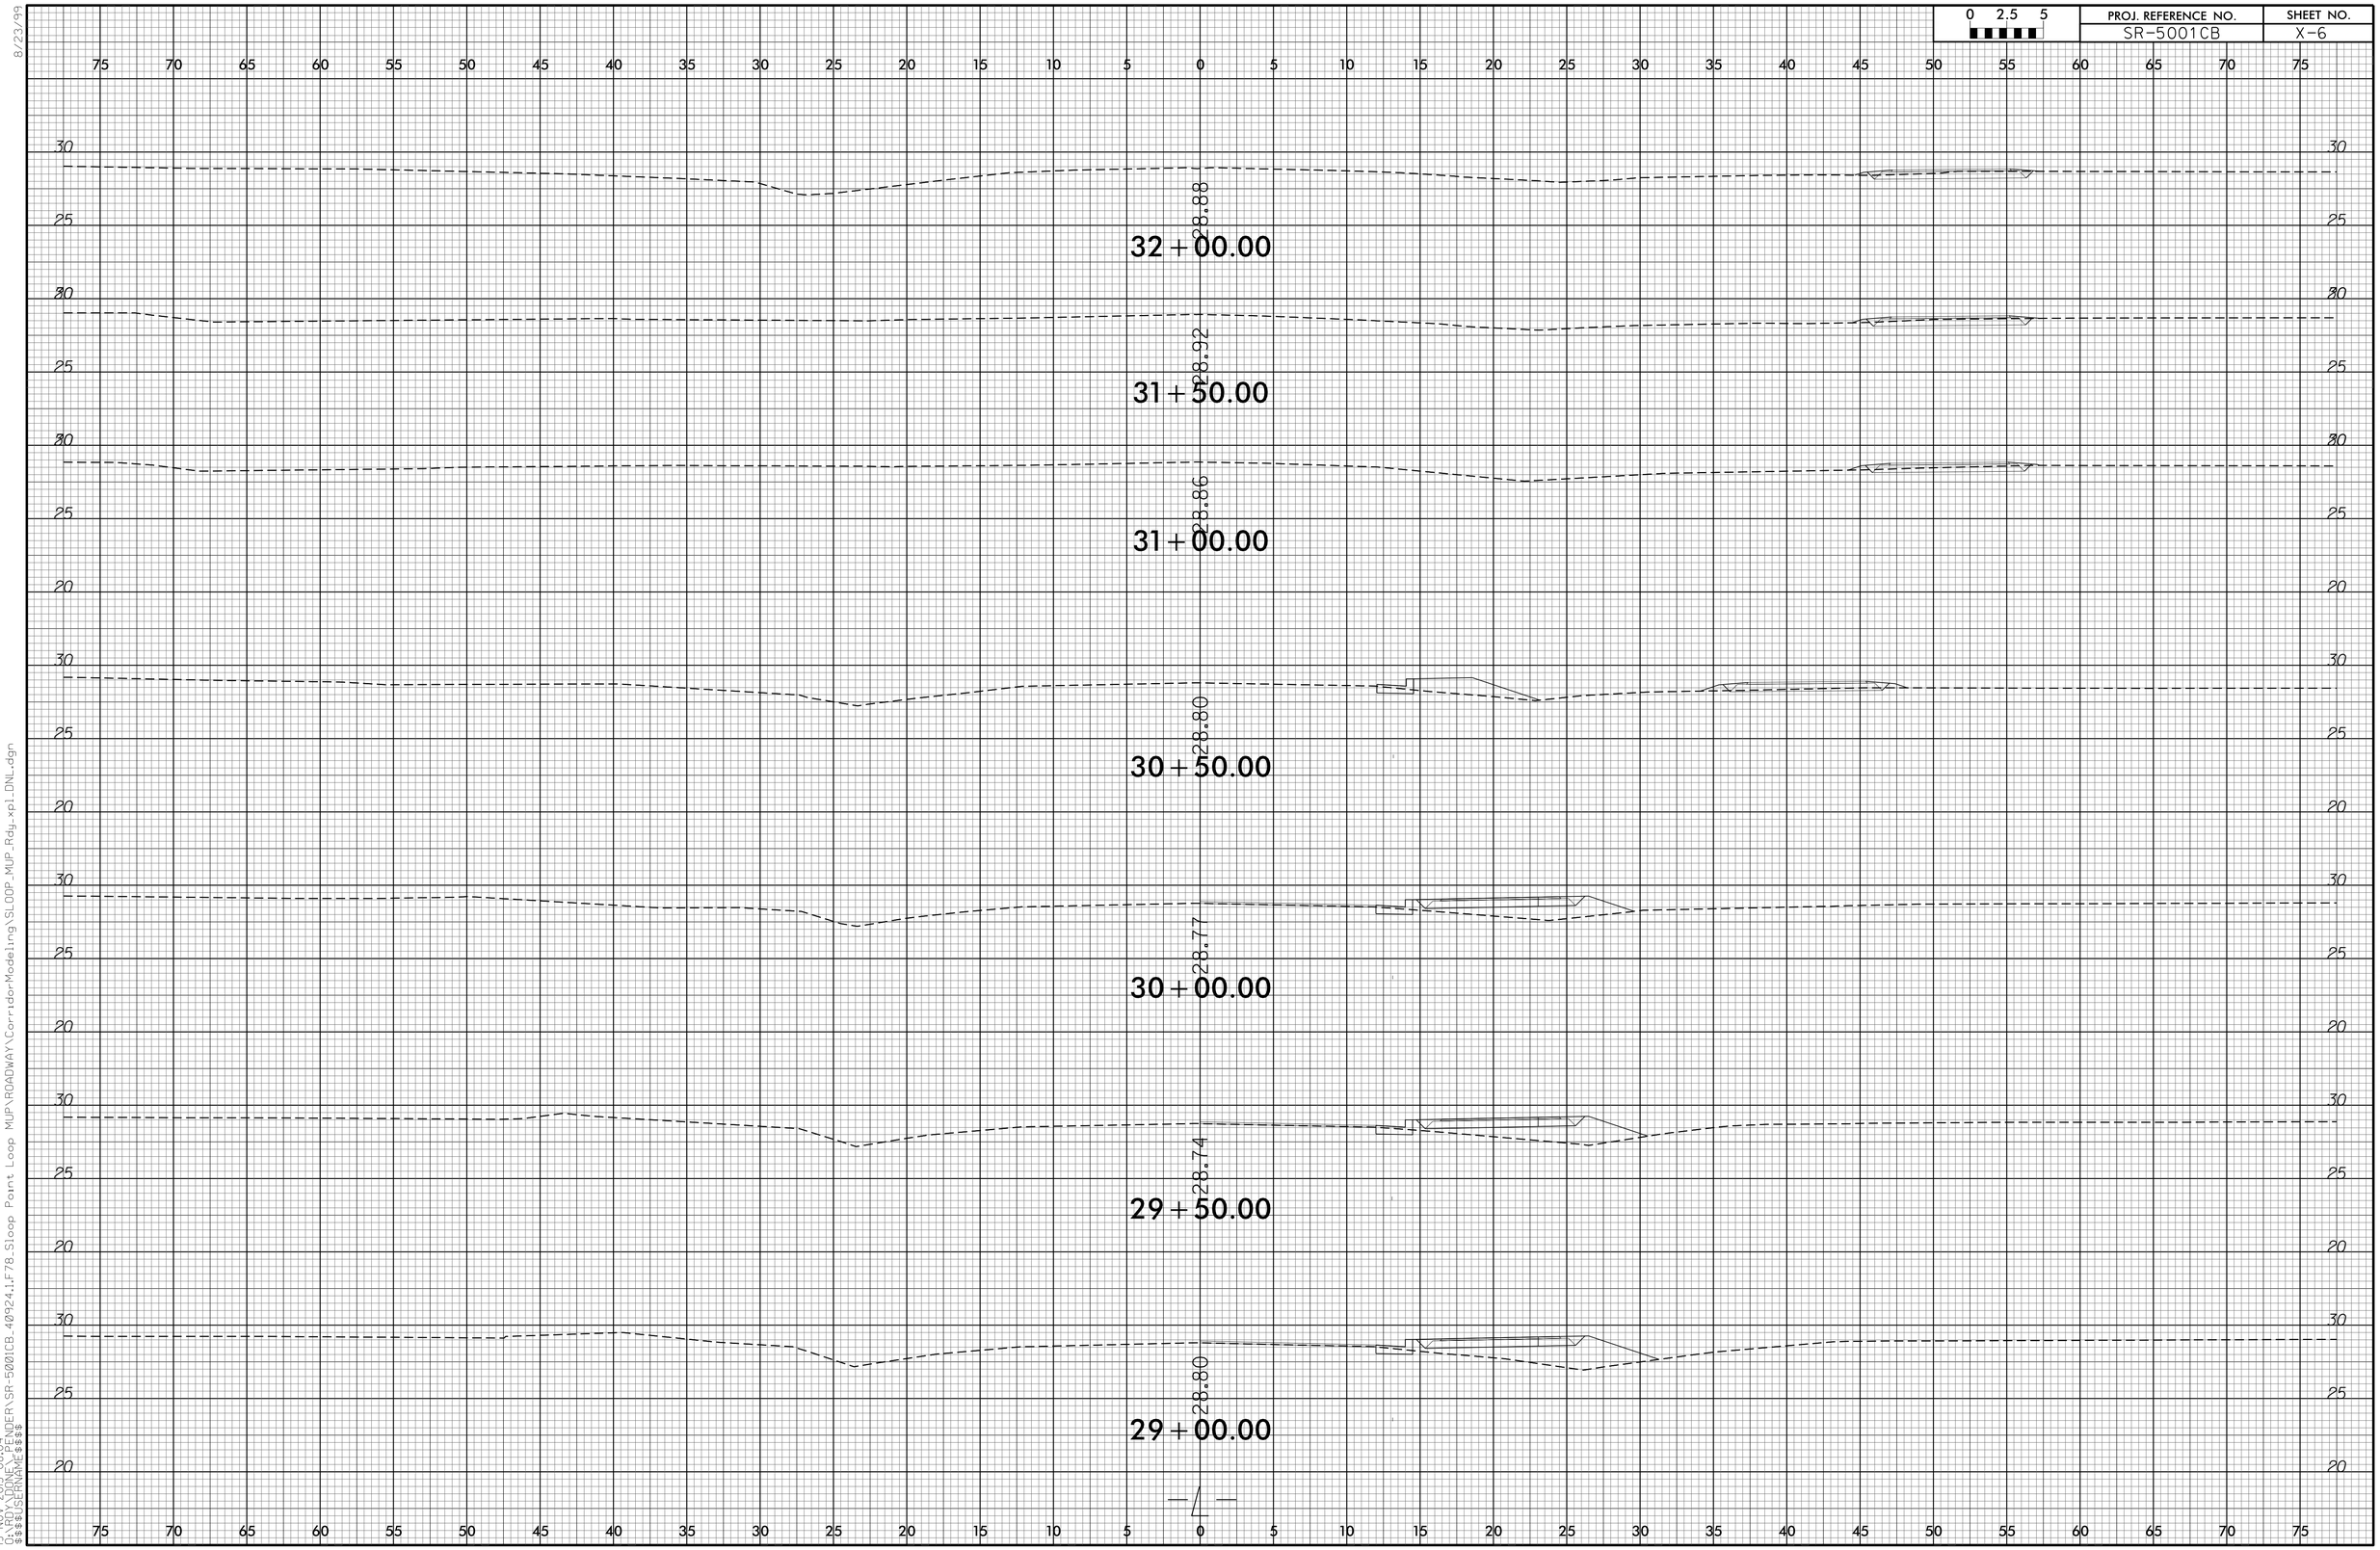

8/23/99
19-NOV-2015 08:04
G:\RDY\DONE_FENDER\SR-5001CB_40924.1.F78.Sloop Point Loop MUP\ROADWAY\Corridor-Modeling\SLOOP_MUP_Rdy_xpl_DNL.dgn
$$$$USERNAME$$$$

0 2.5 5	PROJ. REFERENCE NO.	SHEET NO.
	SR-5001CB	X-7

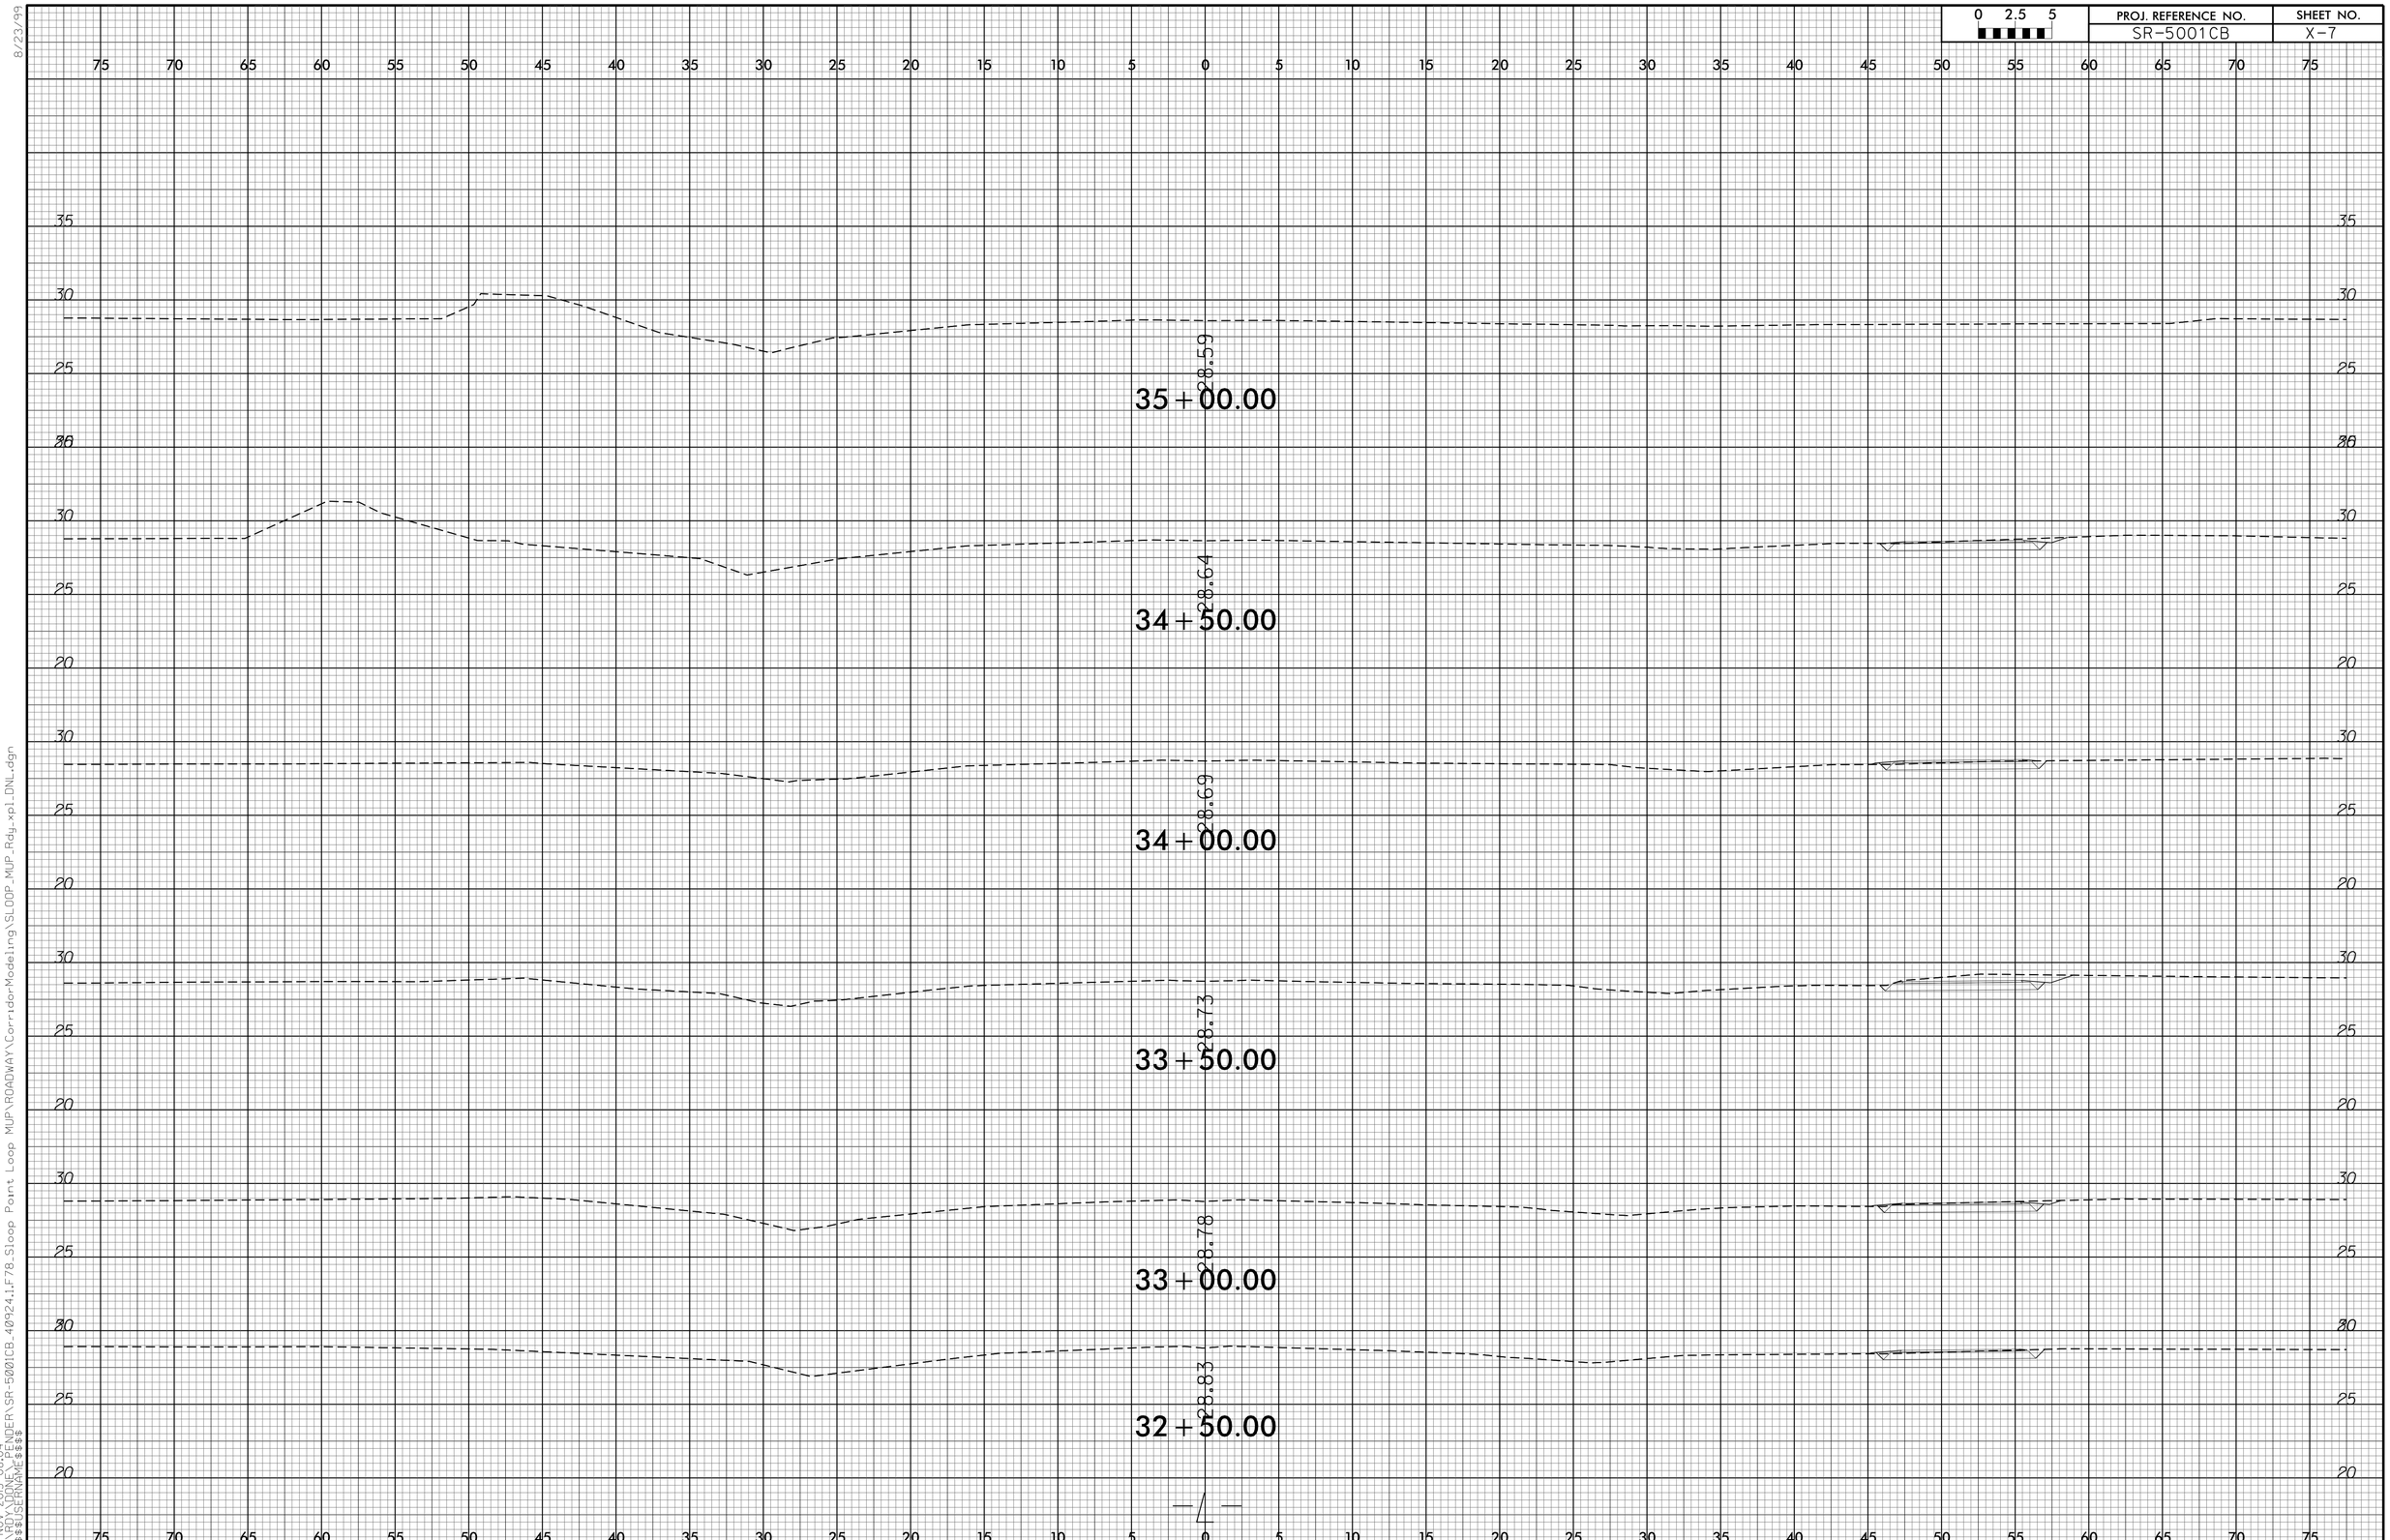

8/23/99
19-NOV-2015 08:04
G:\RDY\DONE_PENDER\SR-5001CB_40924.1\F78_Stoop Point Loop MUP\ROADWAY\Corridor Modeling\SLOOP_MUP_Rdy_xpl_DNL.dgn
$$$$USERNAME$$$$

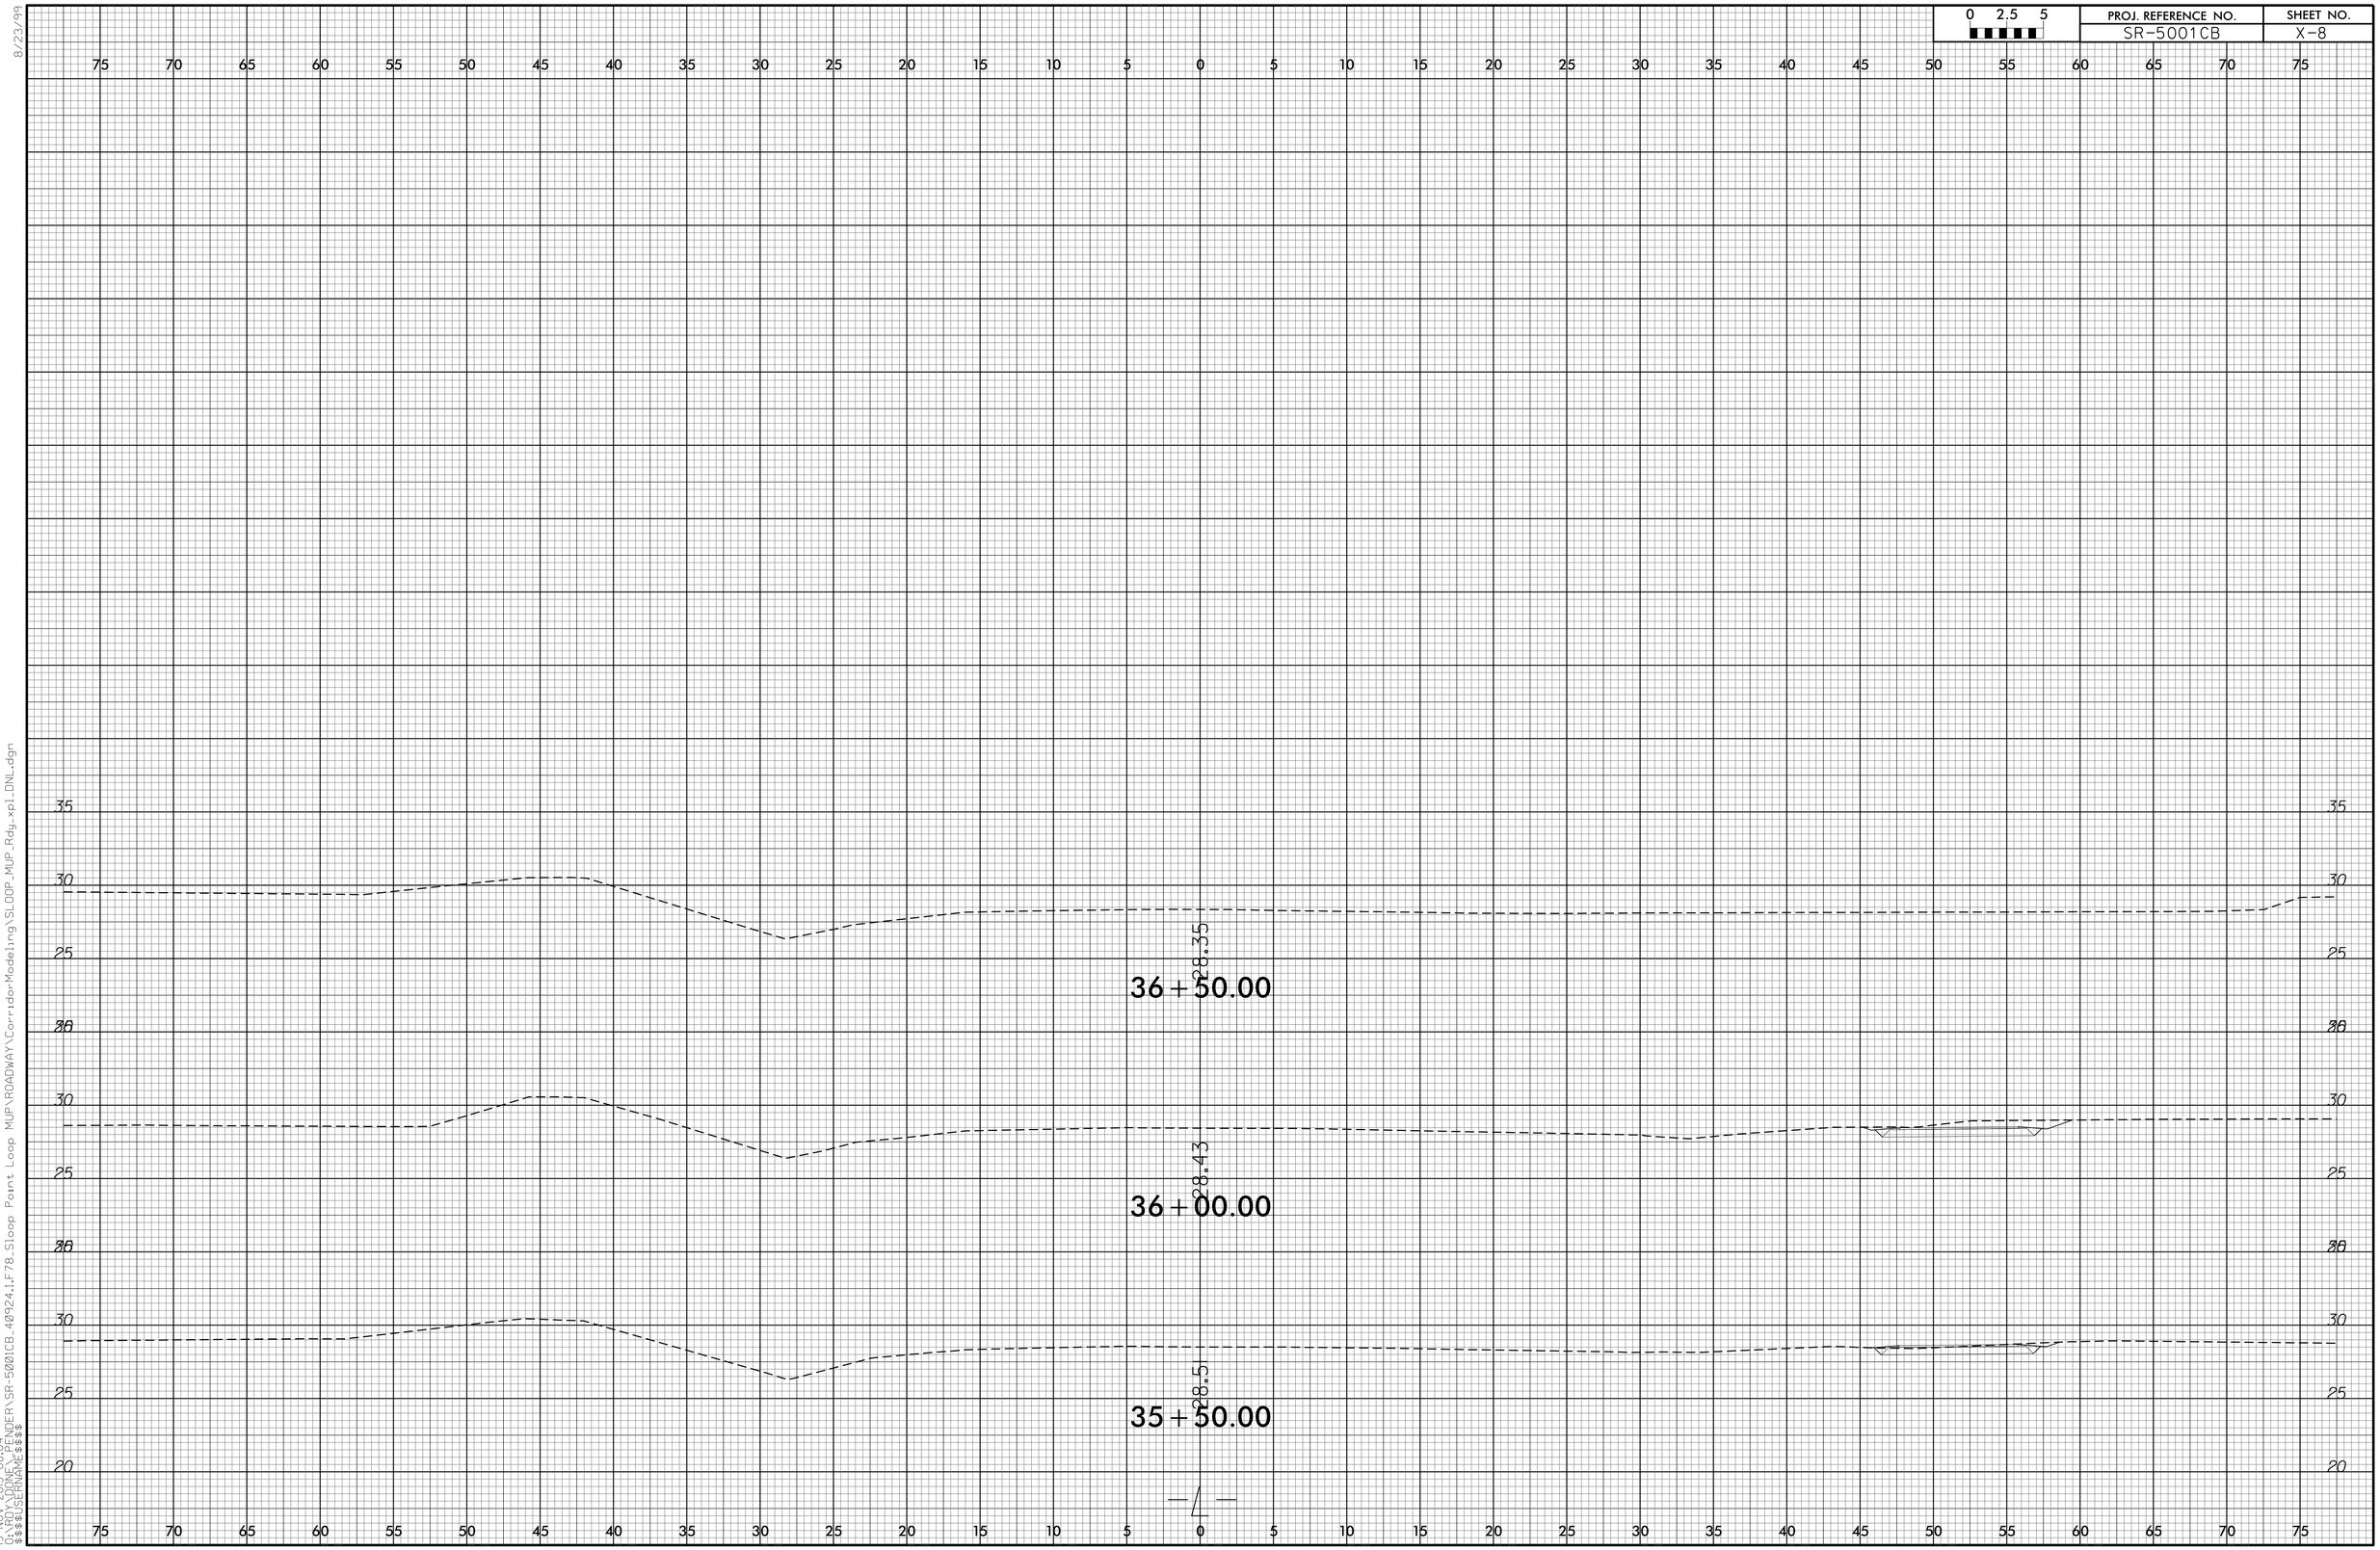

8/23/99
19-NOV-2015 08:04
G:\RDYXDONE\PENDER\SR-5001CB_40924.1.F78.Sloop Point Loop MUP\ROADWAY\Corridor-Modeling\SLOOP_MUP_Rdy_xpl_DNL.dgn
$$$$USERNAME$$$$