PROJECT REFERENCE NO.	SHEET NO.
SR-5001CB	EC-3

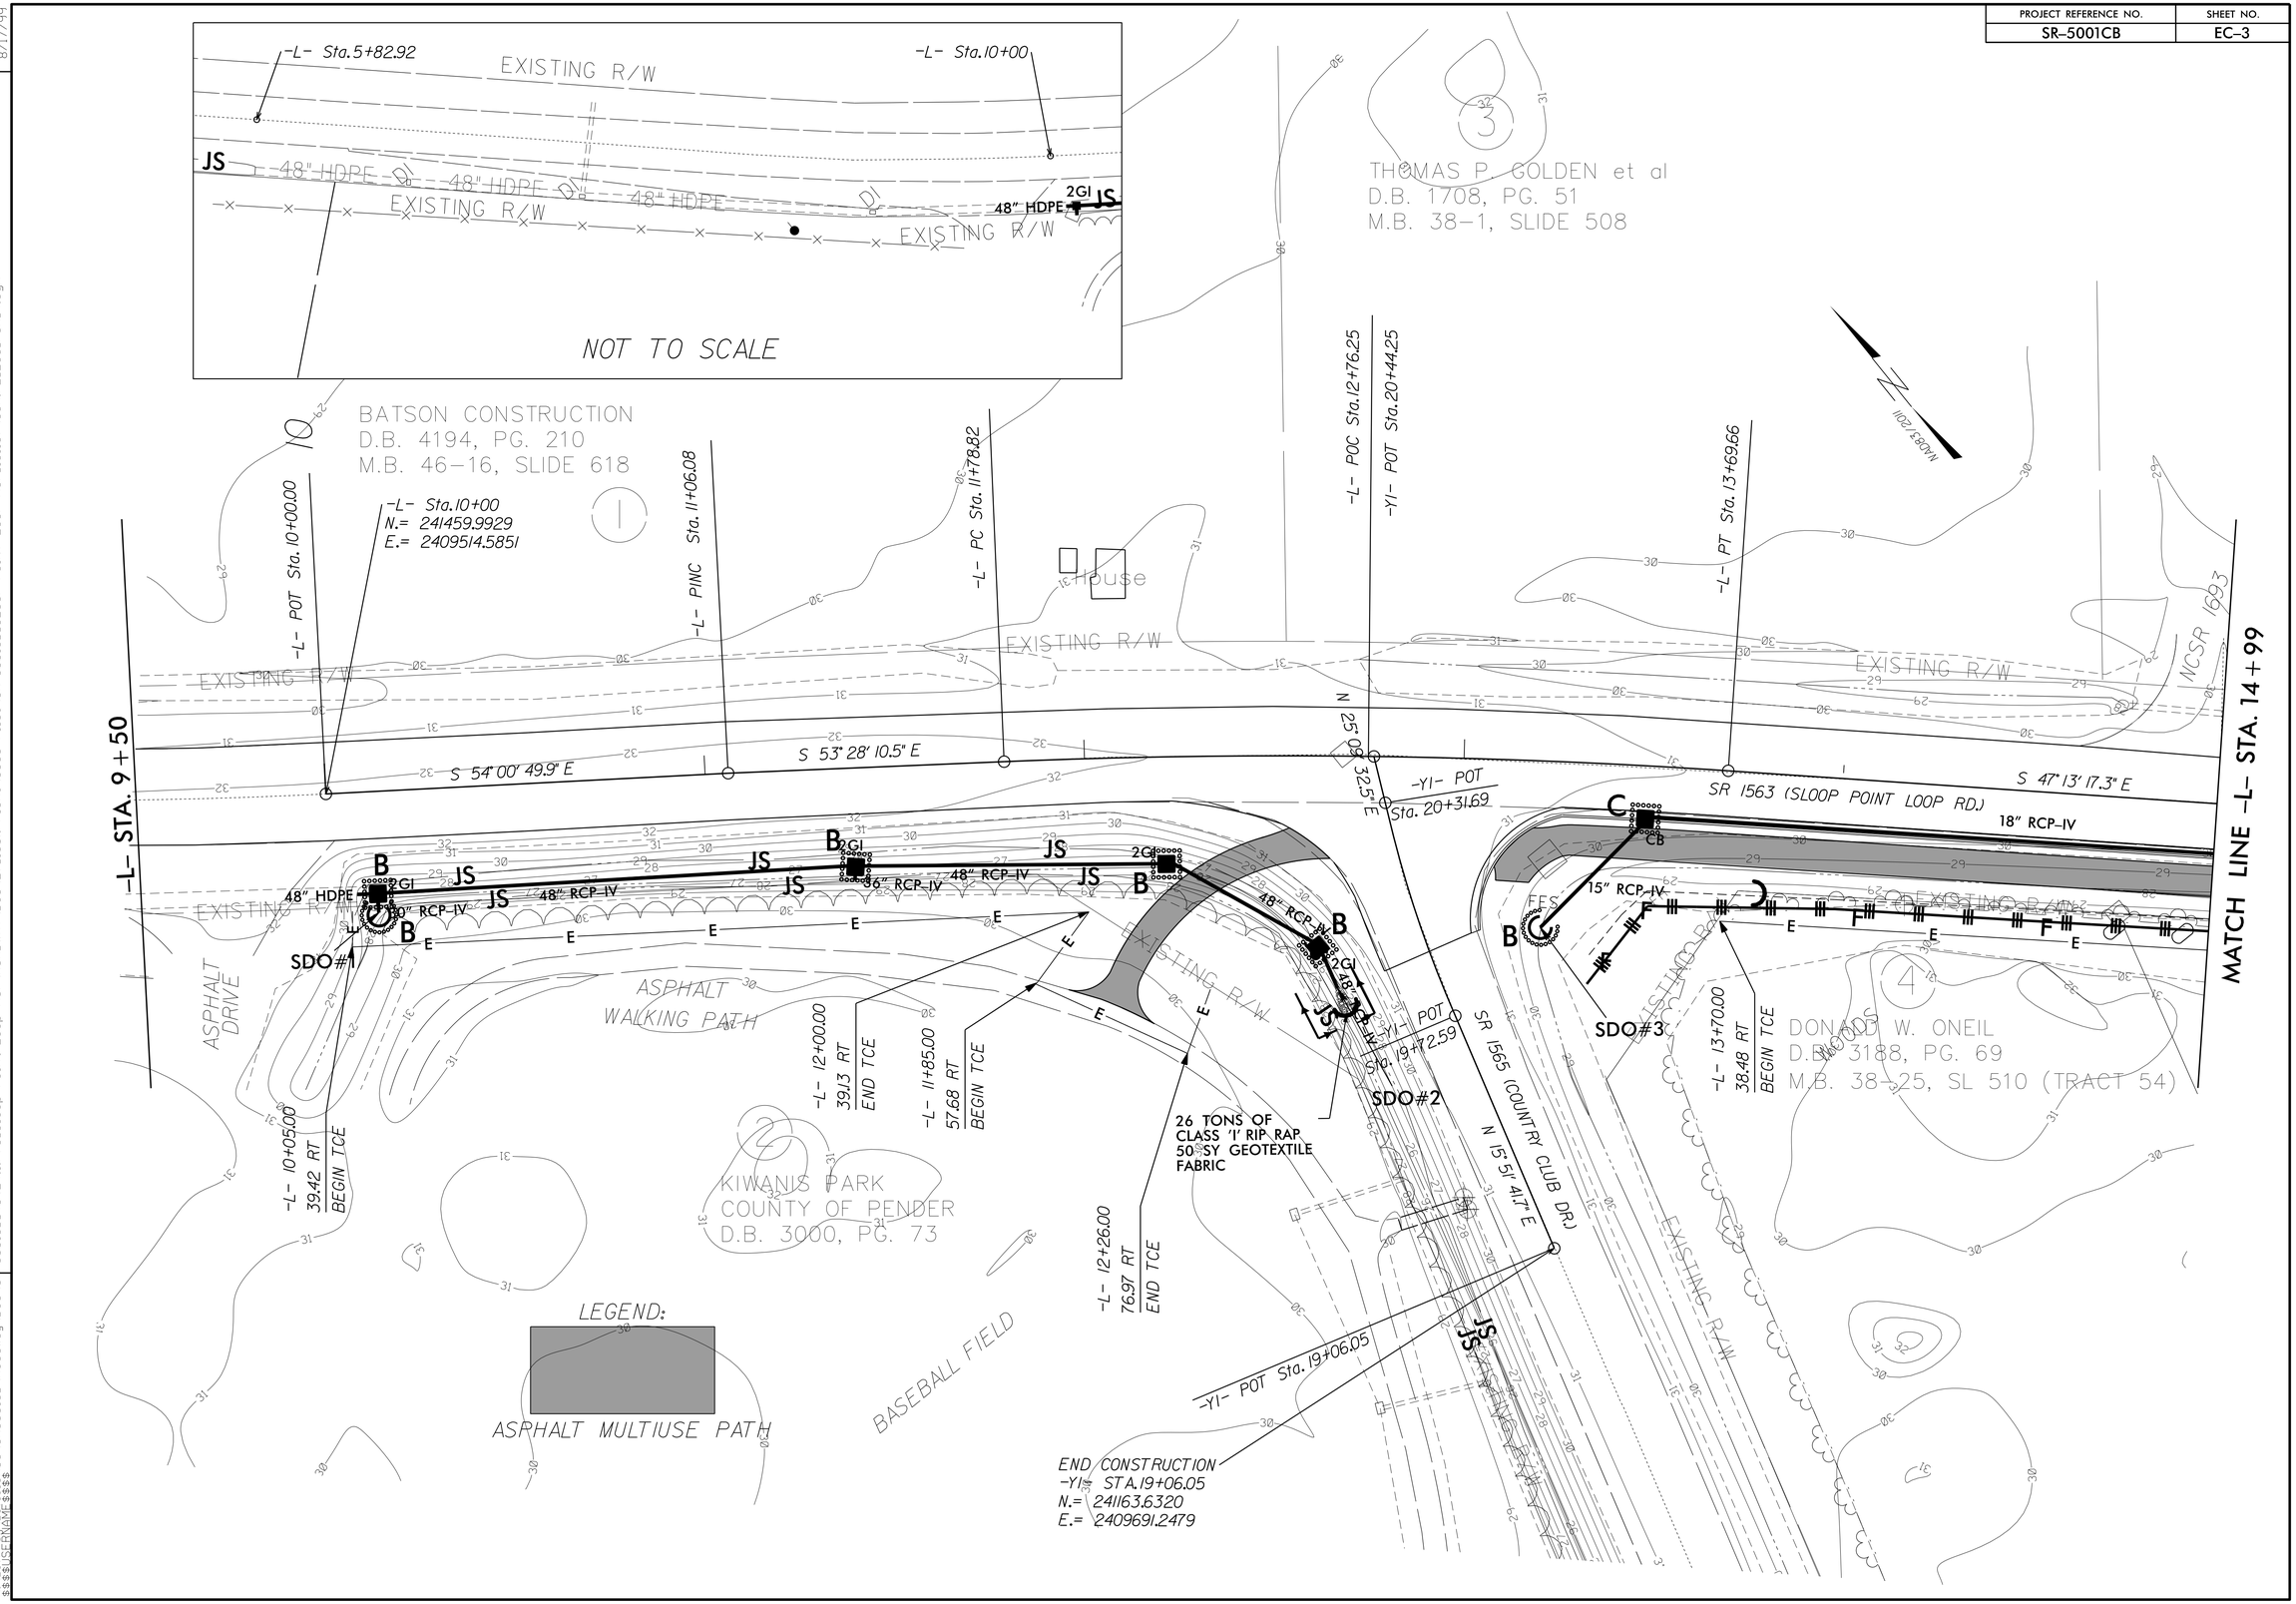

REVISIONS

8/17/99

02-MAR-2017 16:09
R2-D1 (Adobe pdf)
$$$$USERNAME$$$$

$$$$SF-5001CB_40924.1.F78.Sloop Point Loop MUP\ROADWAY\Doc\SR5001CB\Roadway\Doc\SR-5001CB.SLOOP POINT LOOP MUP_161107\3CR.PE.EC3.PSH.4.dgn