0 2.5 5	PROJ. REFERENCE NO.	SHEET NO.
	17BP.4.R.62	X-2

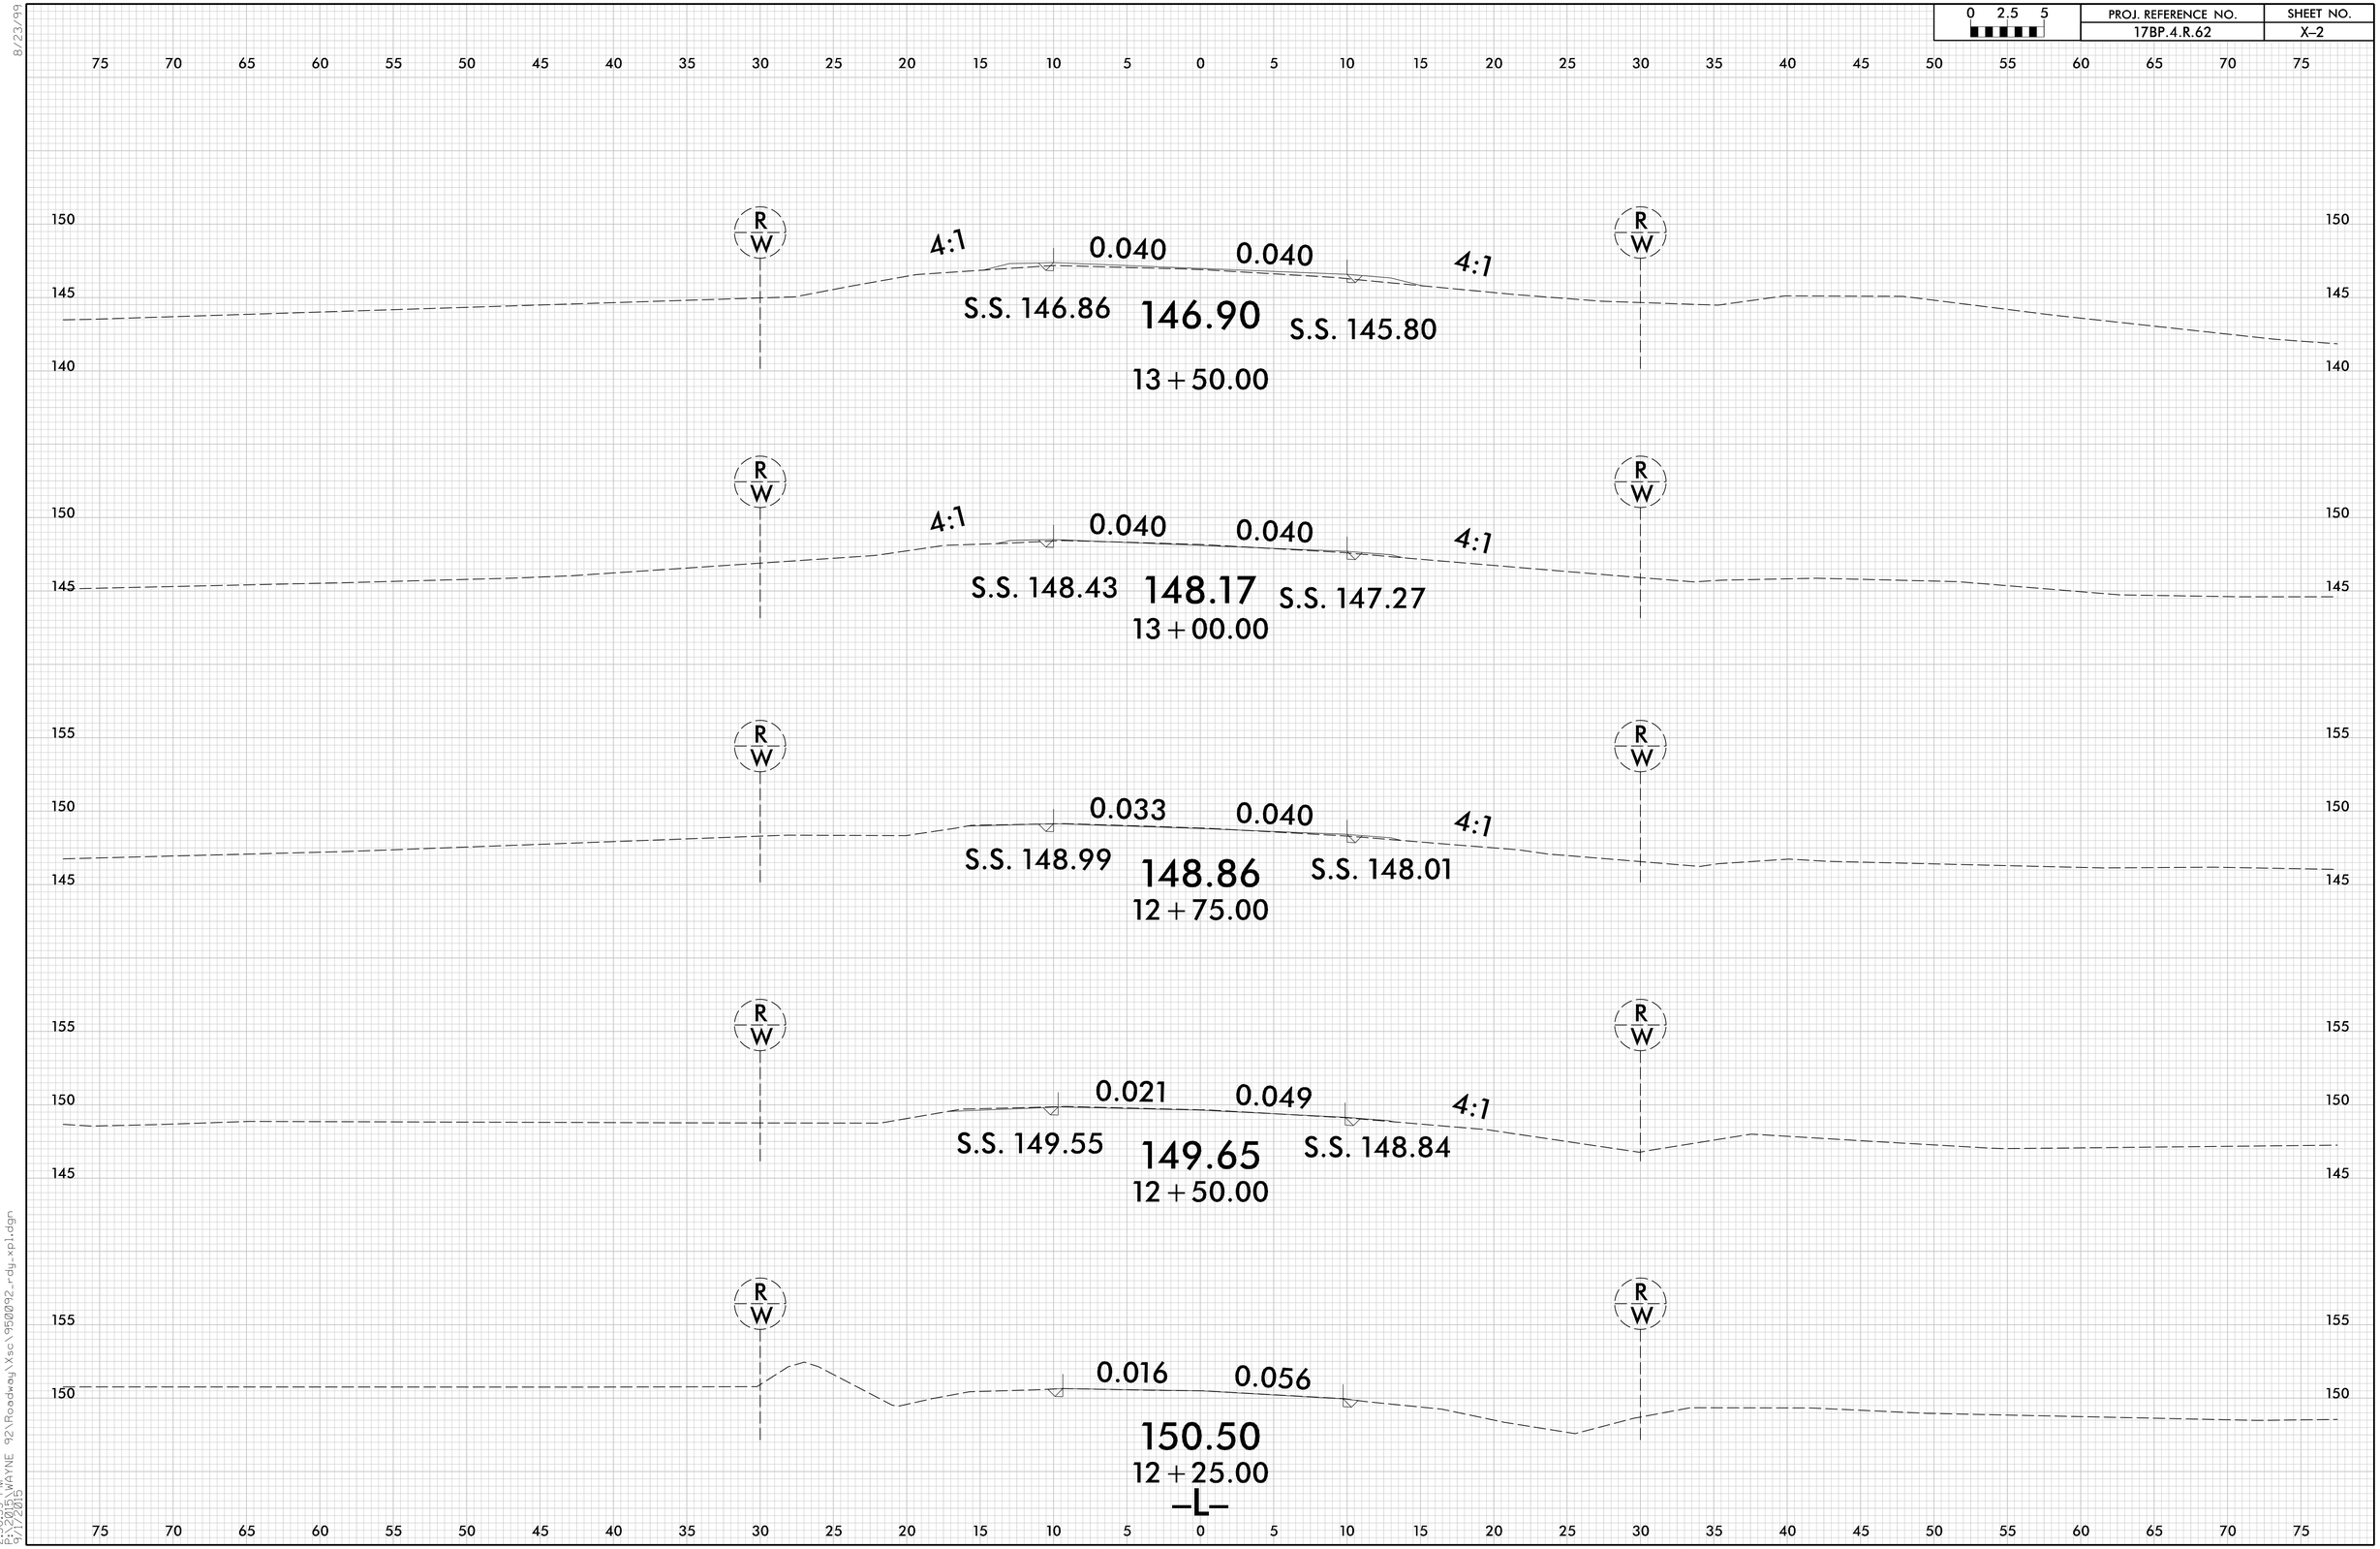

8/23/99

2:30:33 PM
6/17/2015 WAYNE 92\Roadway\Xsc\950092_rdy_xpl.dgn