8/23/99

0 2.5 5	PROJ. REFERENCE NO.	SHEET NO.
	17BP.4.R.62	X-5

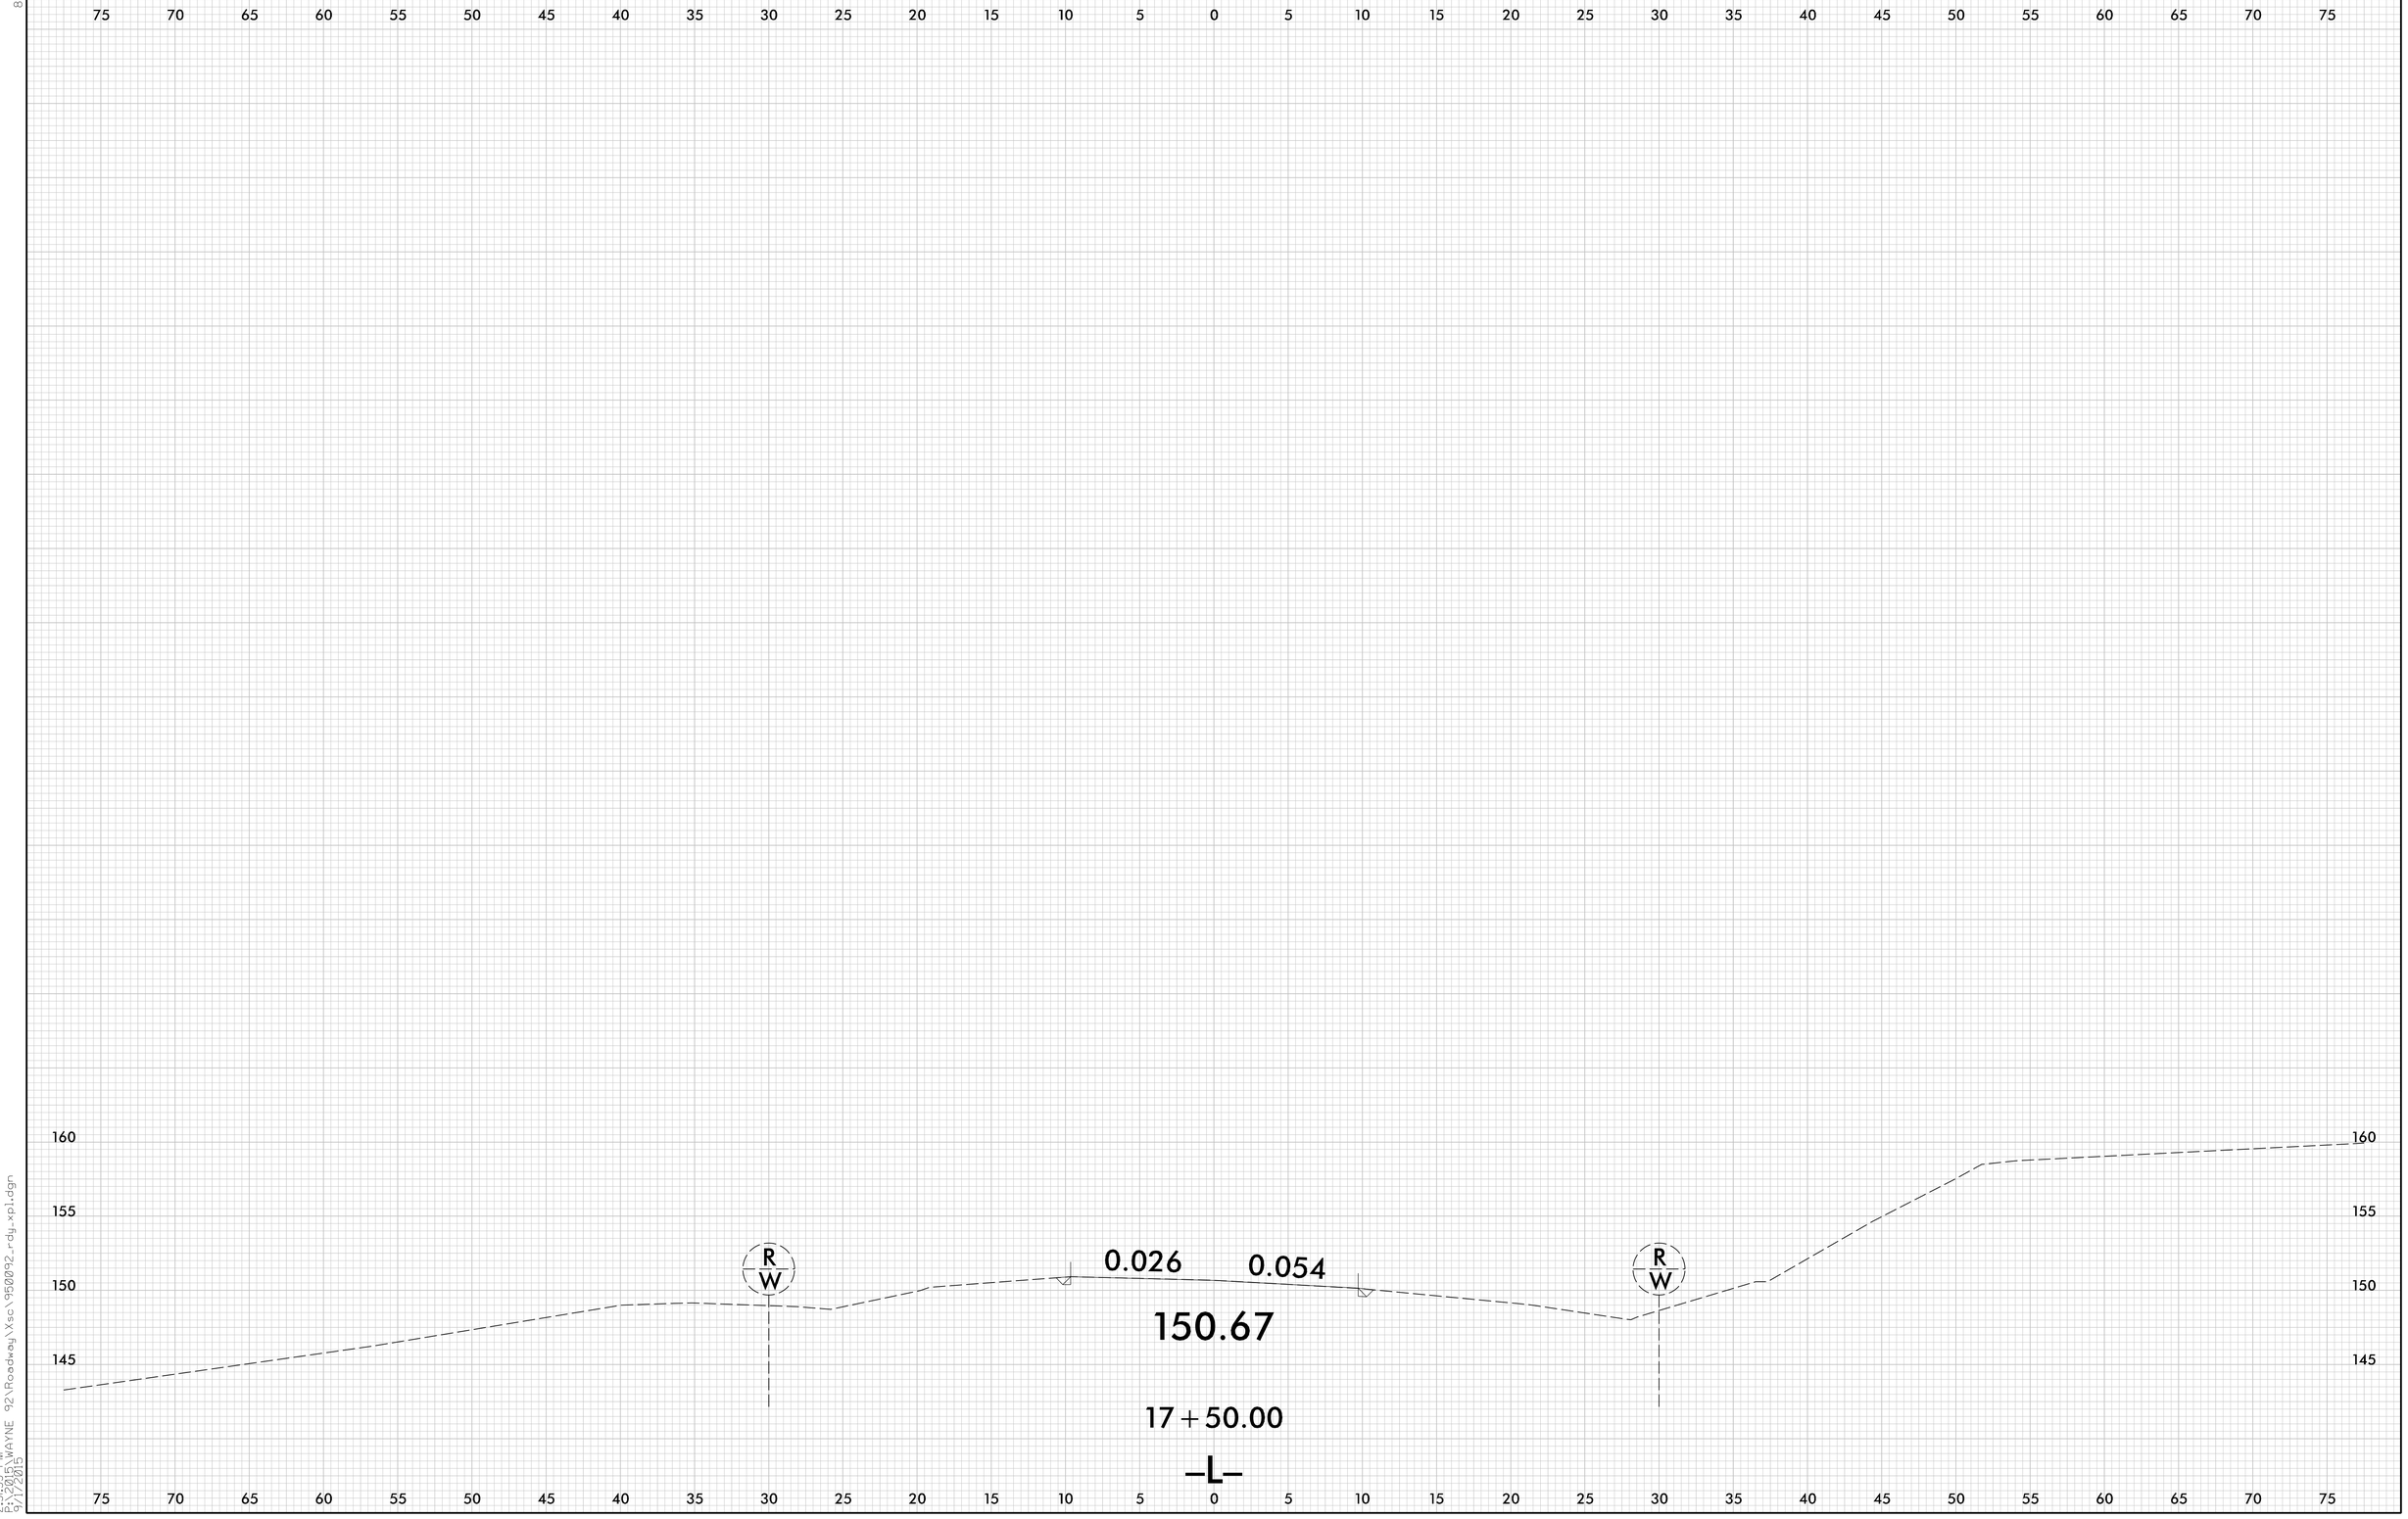

2:31:33 PM
F:\3201\WAYNE 92\Roadway\Xsc\950092_rdy_xp1.dgn
9/17/2015