0 2.5 5	PROJ. REFERENCE NO.	SHEET NO.
	17BP.4.R.62	X-3

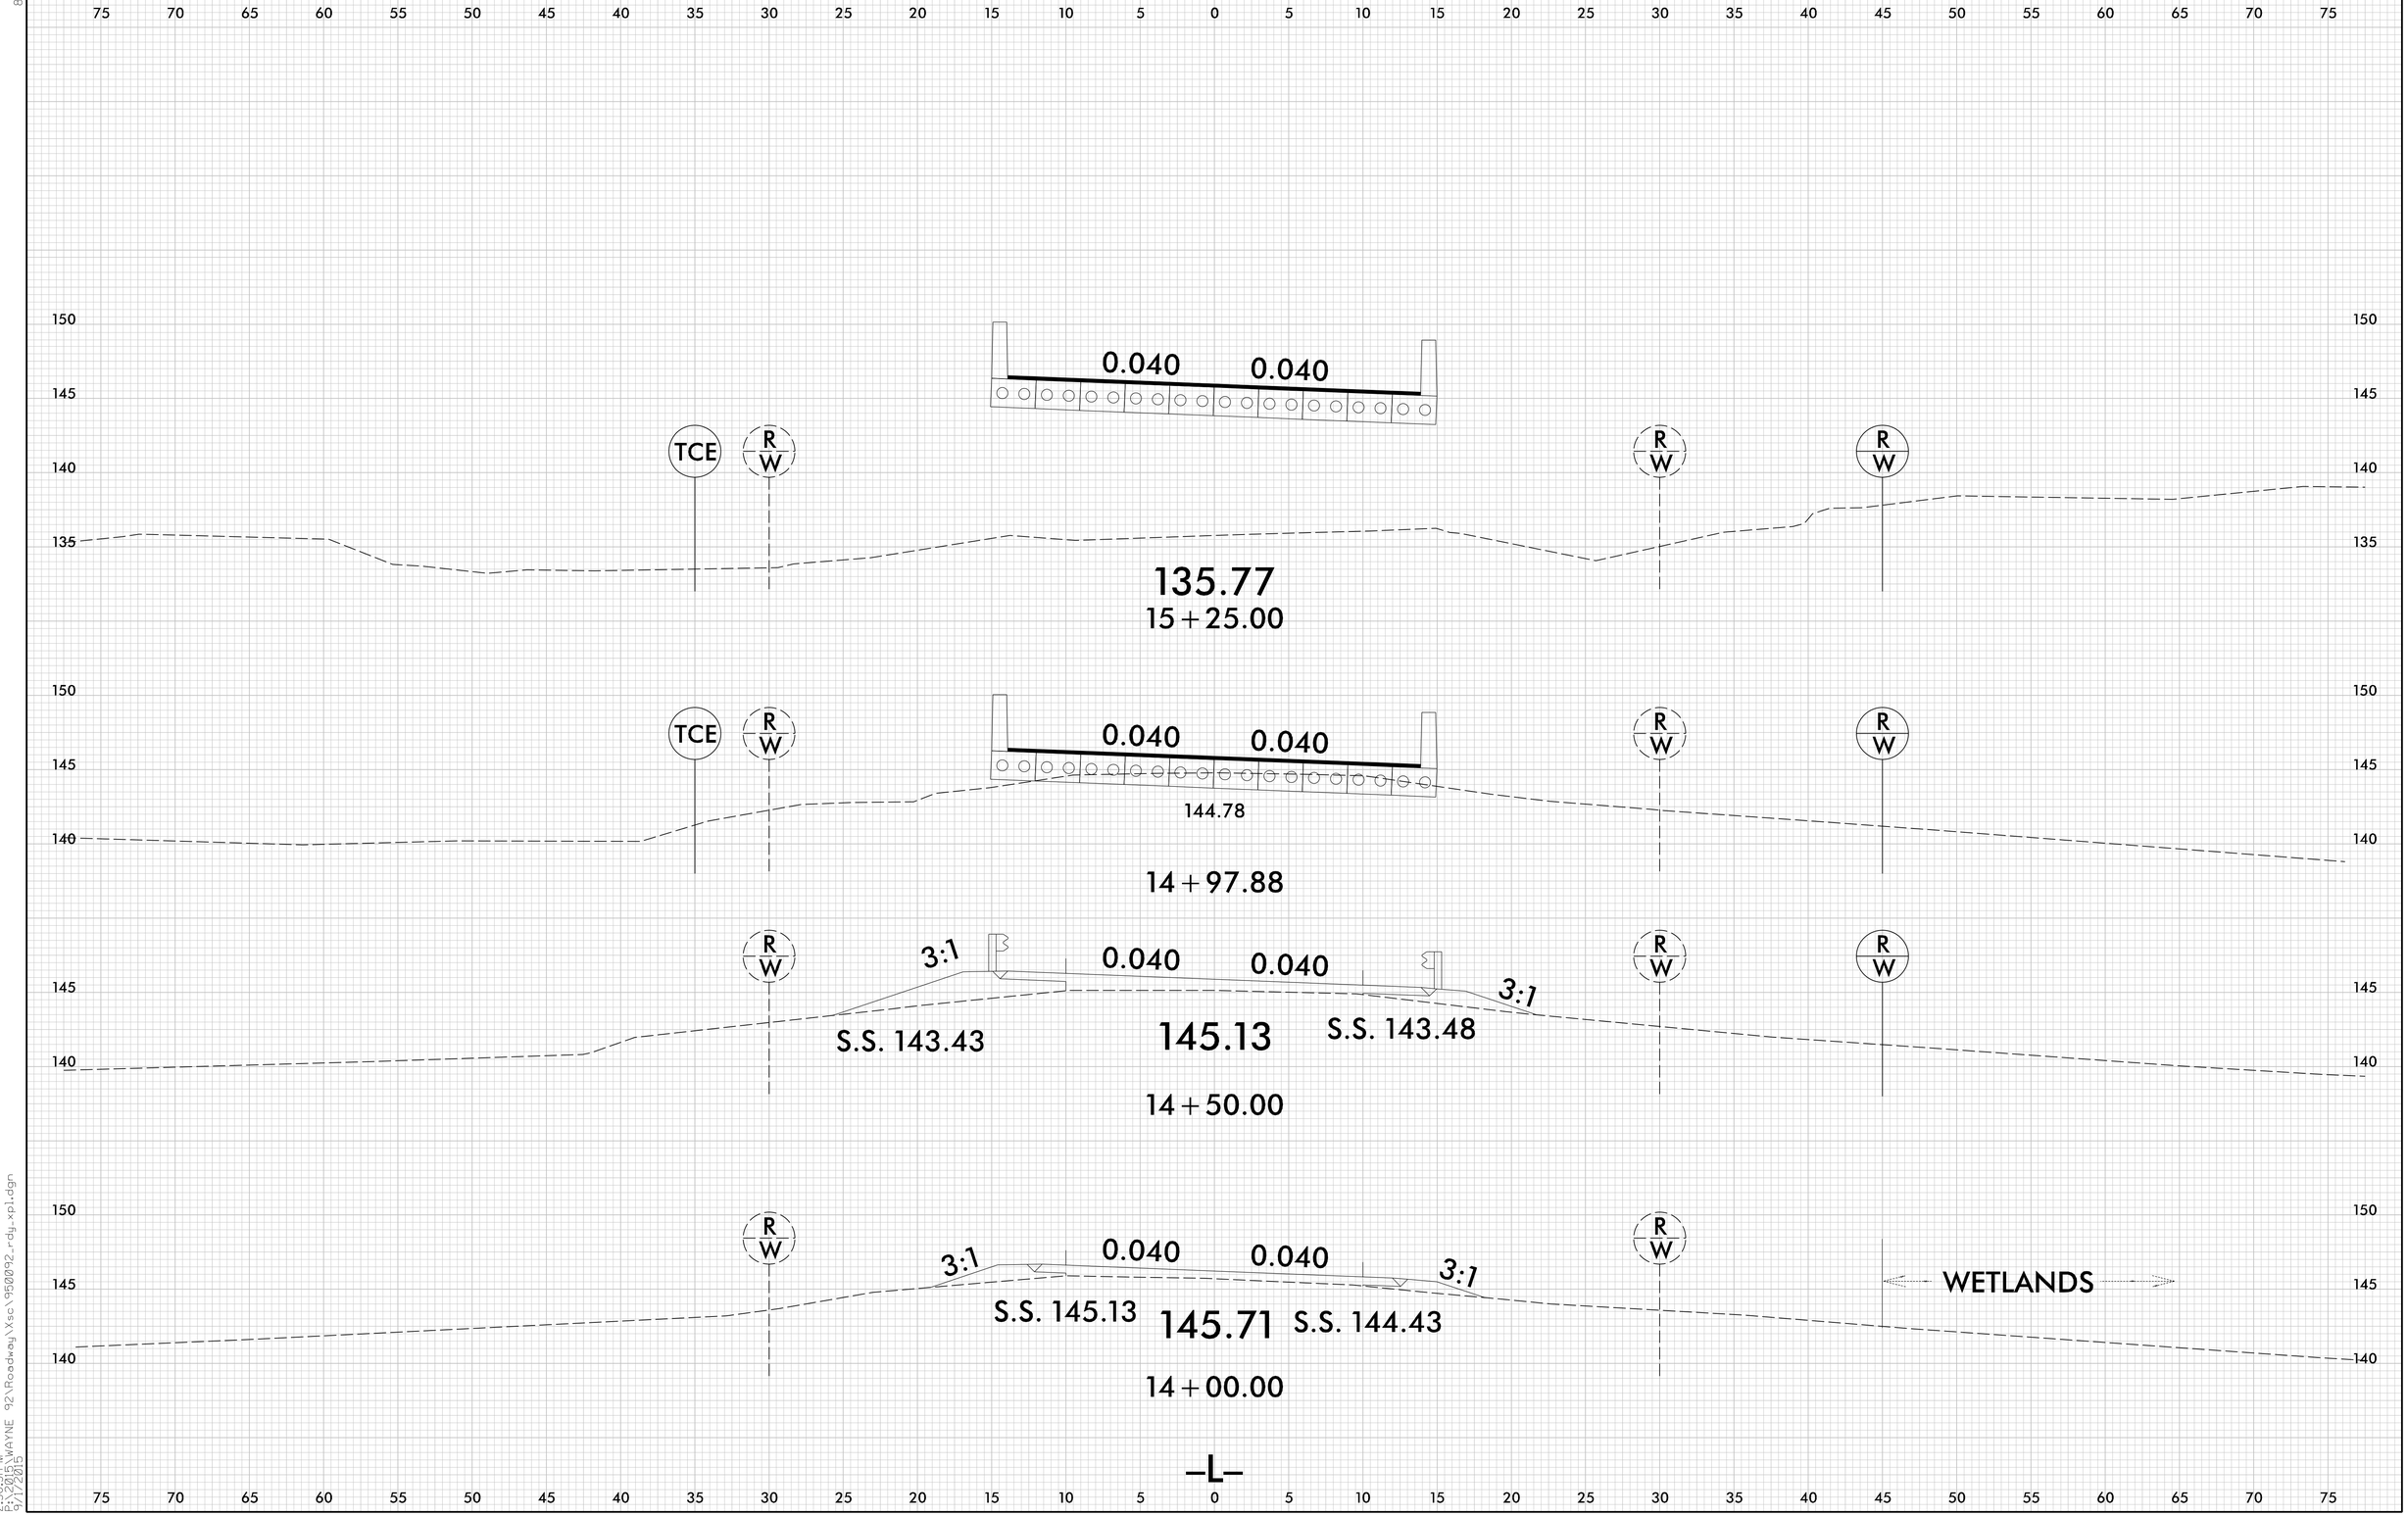

8/23/99

2:30:51 PM
E:\3015_WAYNE 92\Roadway\Xsc\950092_rdy_xp1.dgn
9/17/2015