950290	0 2.5 5	PROJ. REFERENCE NO.	SHEET NO.
		17BP.4.R.89	X-4

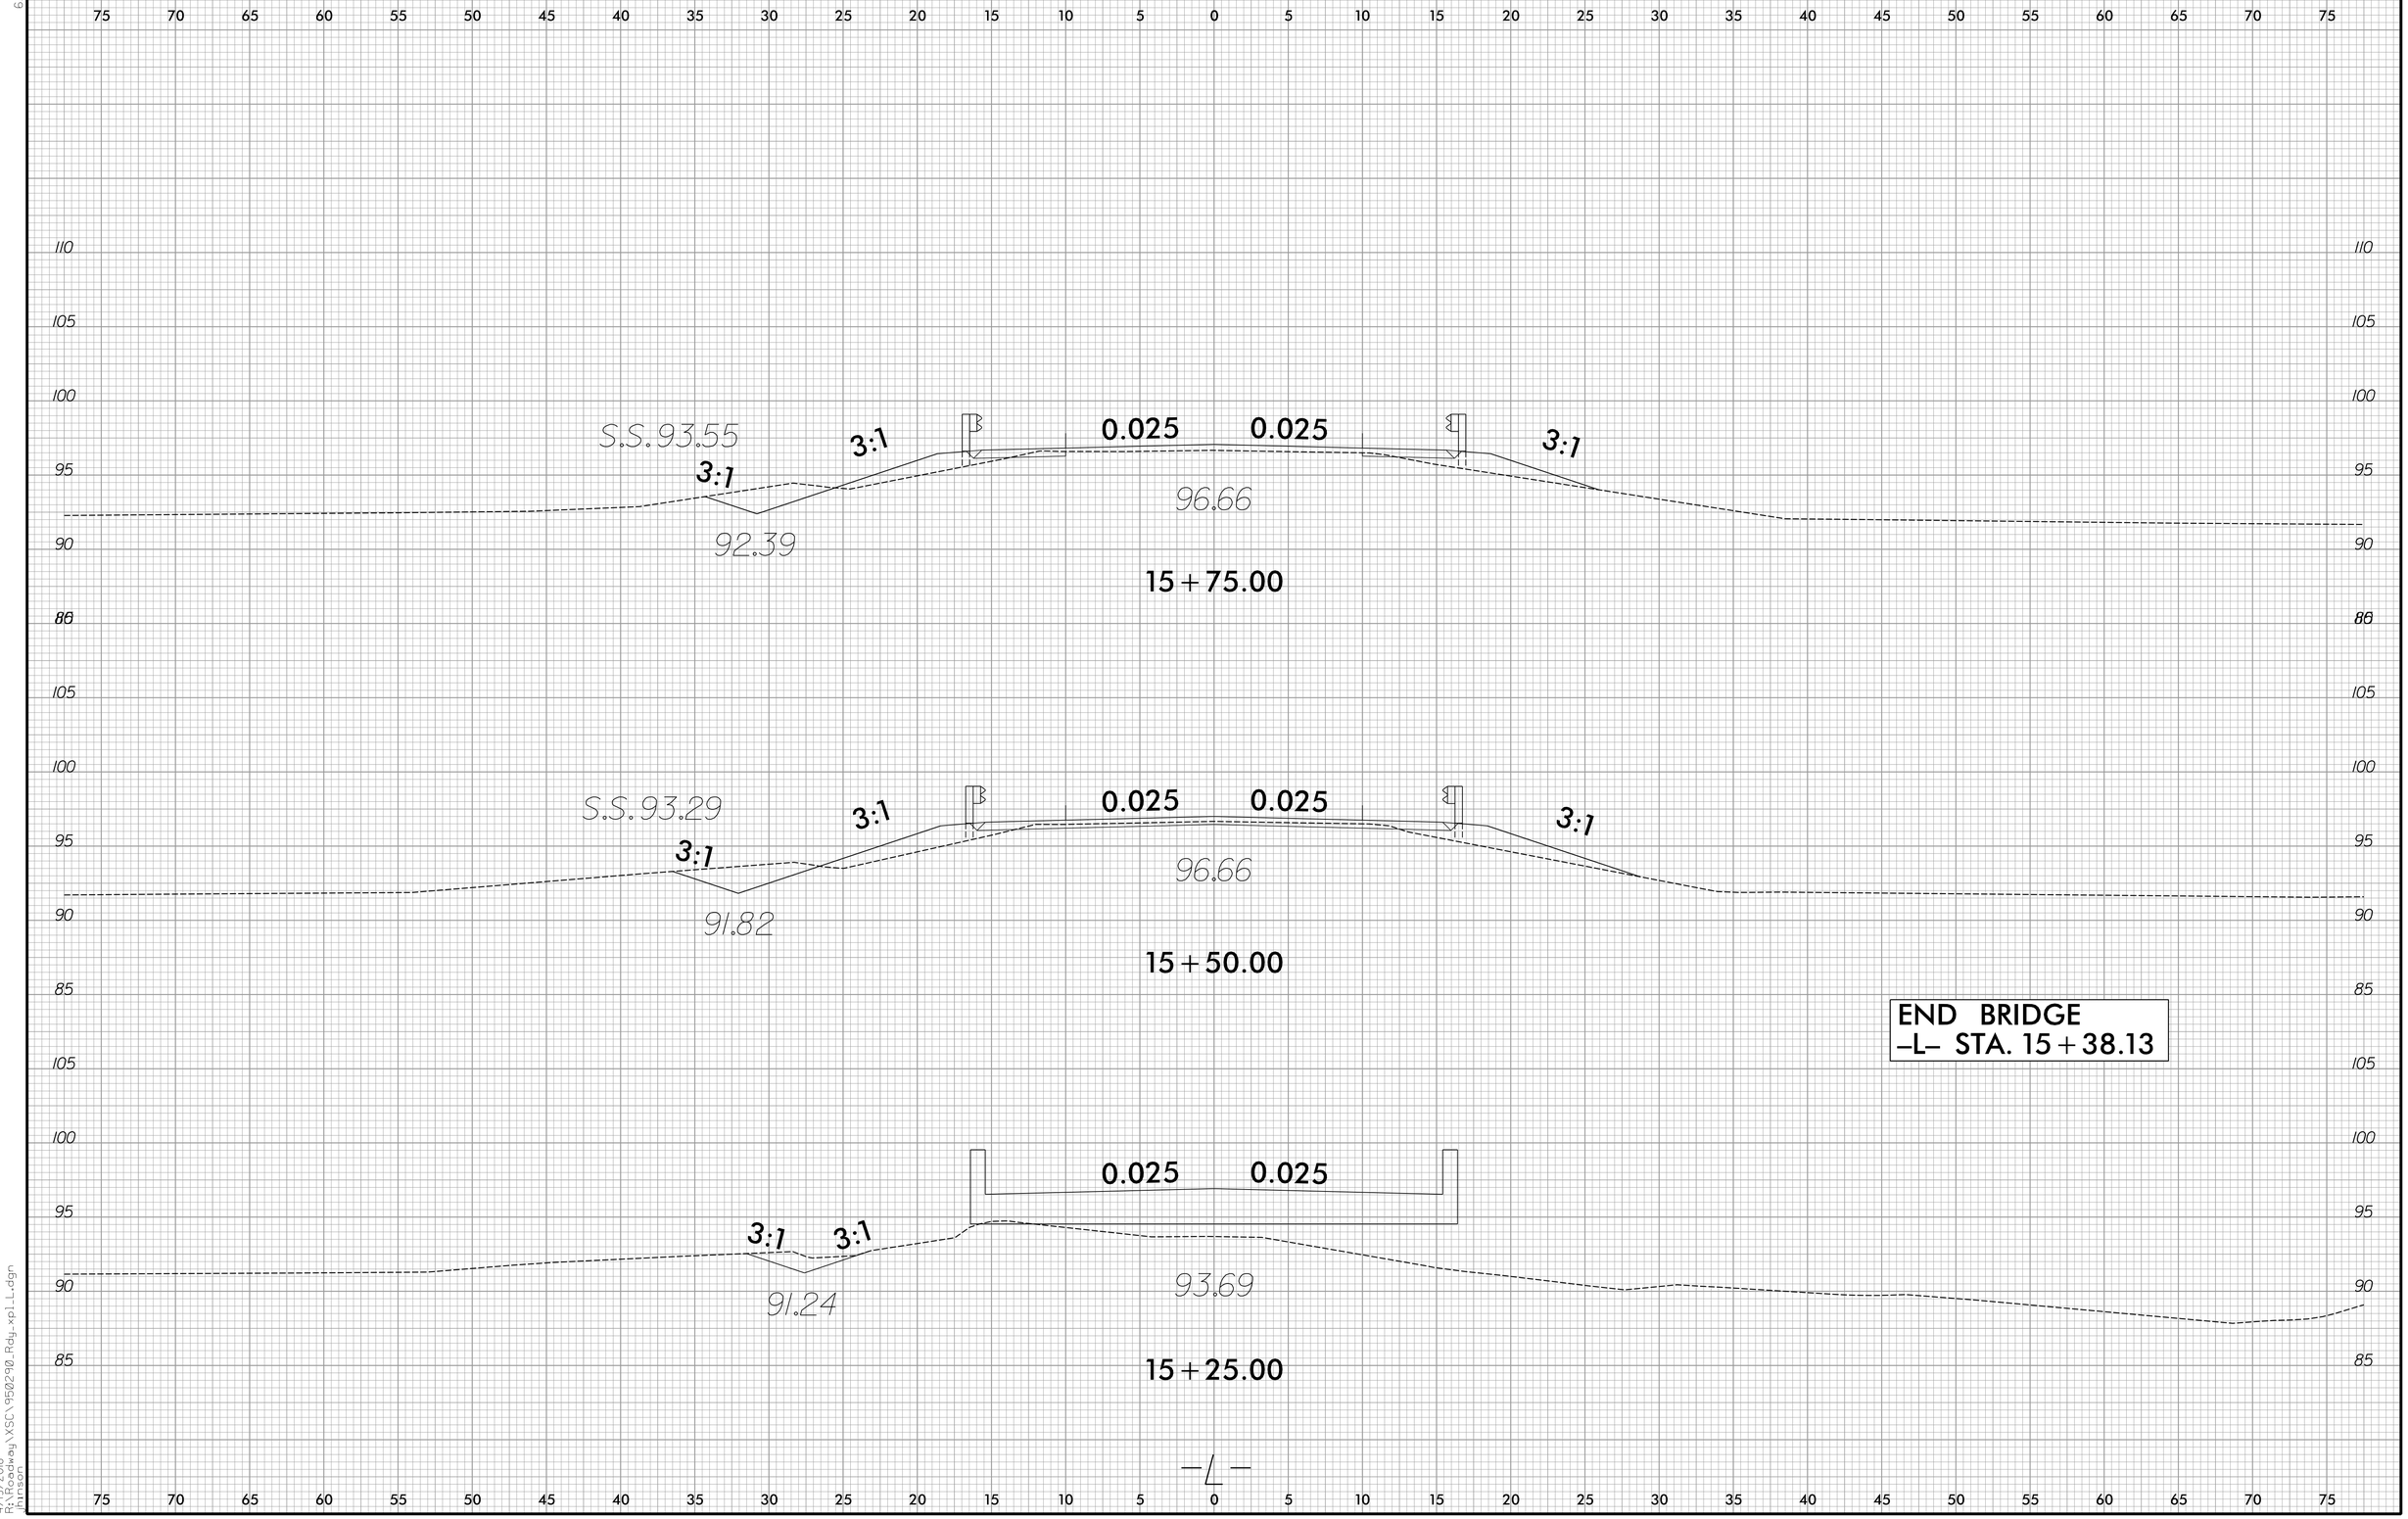

6/23/16

4/19/2018
R:\Roadway\XSC\950290_Rdy_xp1_L.dgn
hinson