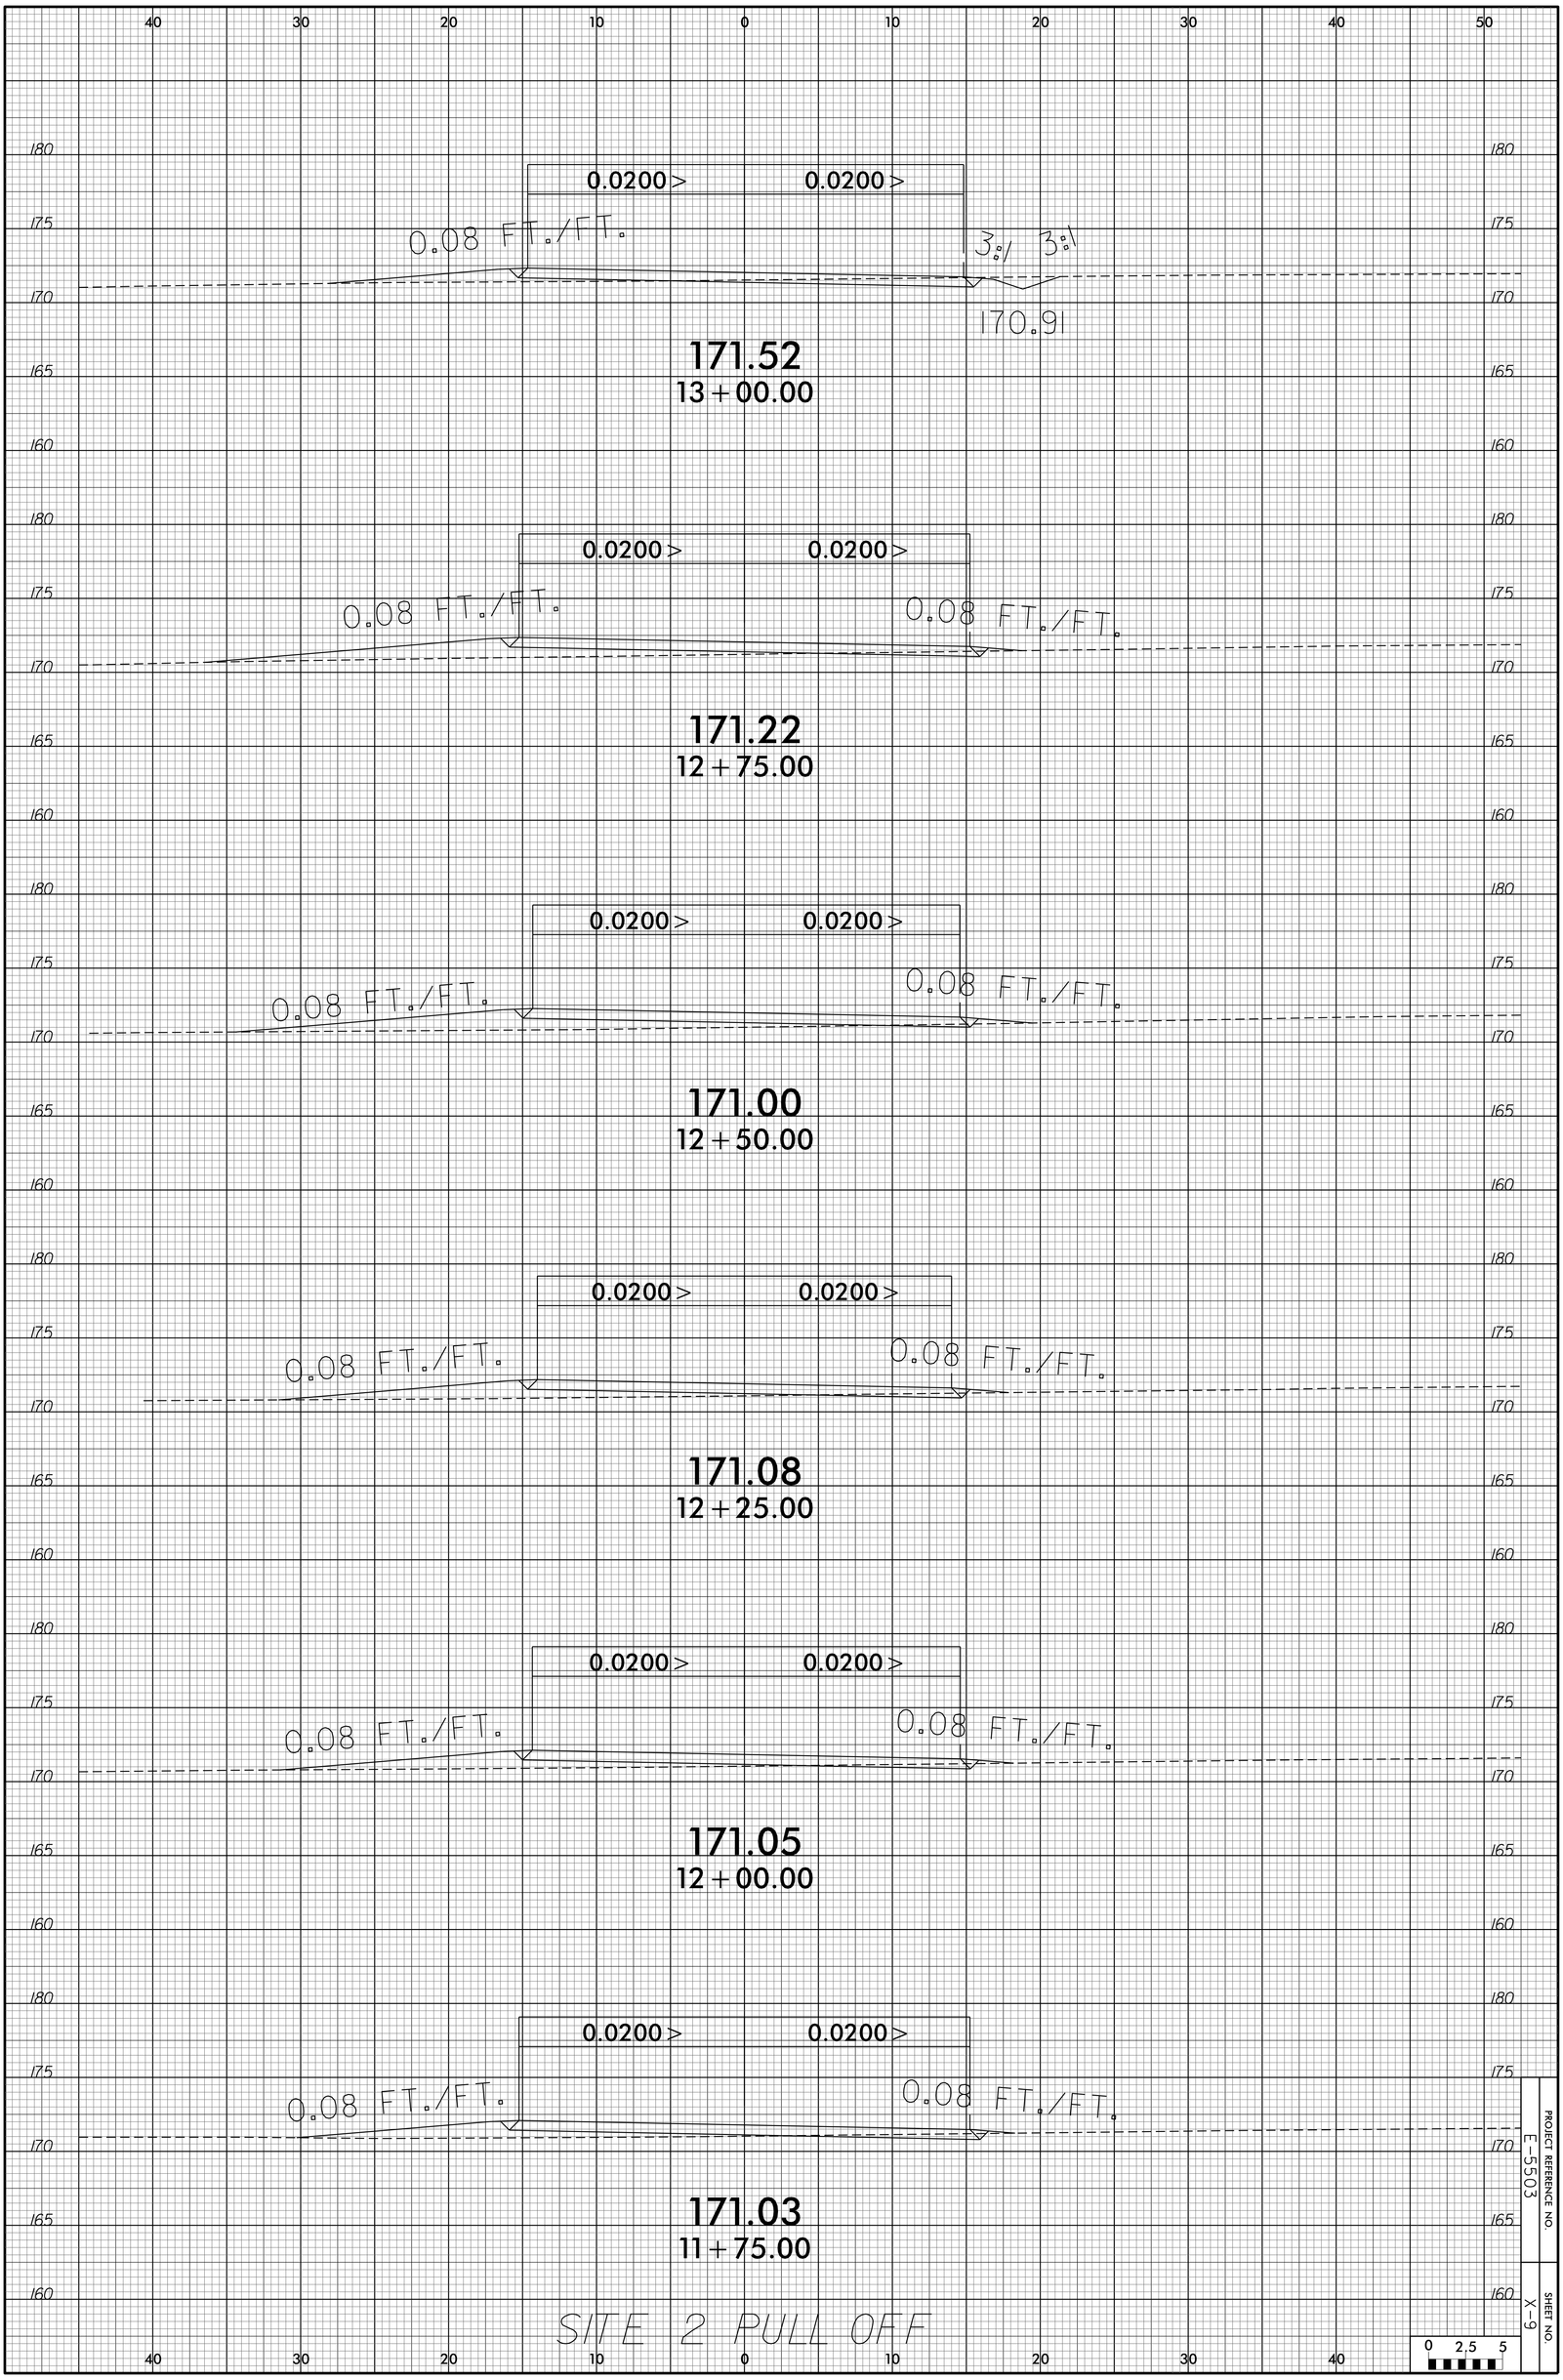
0.0200 >
0.0200 >
0.08 FT./FT.
3:1
3:1
170.91
171.52
13+00.00
0.0200 >
0.0200 >
0.08 FT./FT.
0.08 FT./FT.
171.22
12+75.00
0.0200 >
0.0200 >
0.08 FT./FT.
0.08 FT./FT.
171.00
12+50.00
0.0200 >
0.0200 >
0.08 FT./FT.
0.08 FT./FT.
171.08
12+25.00
0.0200 >
0.0200 >
0.08 FT./FT.
0.08 FT./FT.
171.05
12+00.00
0.0200 >
0.0200 >
0.08 FT./FT.
0.08 FT./FT.
171.03
11+75.00
SITE 2 PULL OFF
0 2.5 5
PROJECT REFERENCE NO.
E-5503
SHEET NO.
X-9