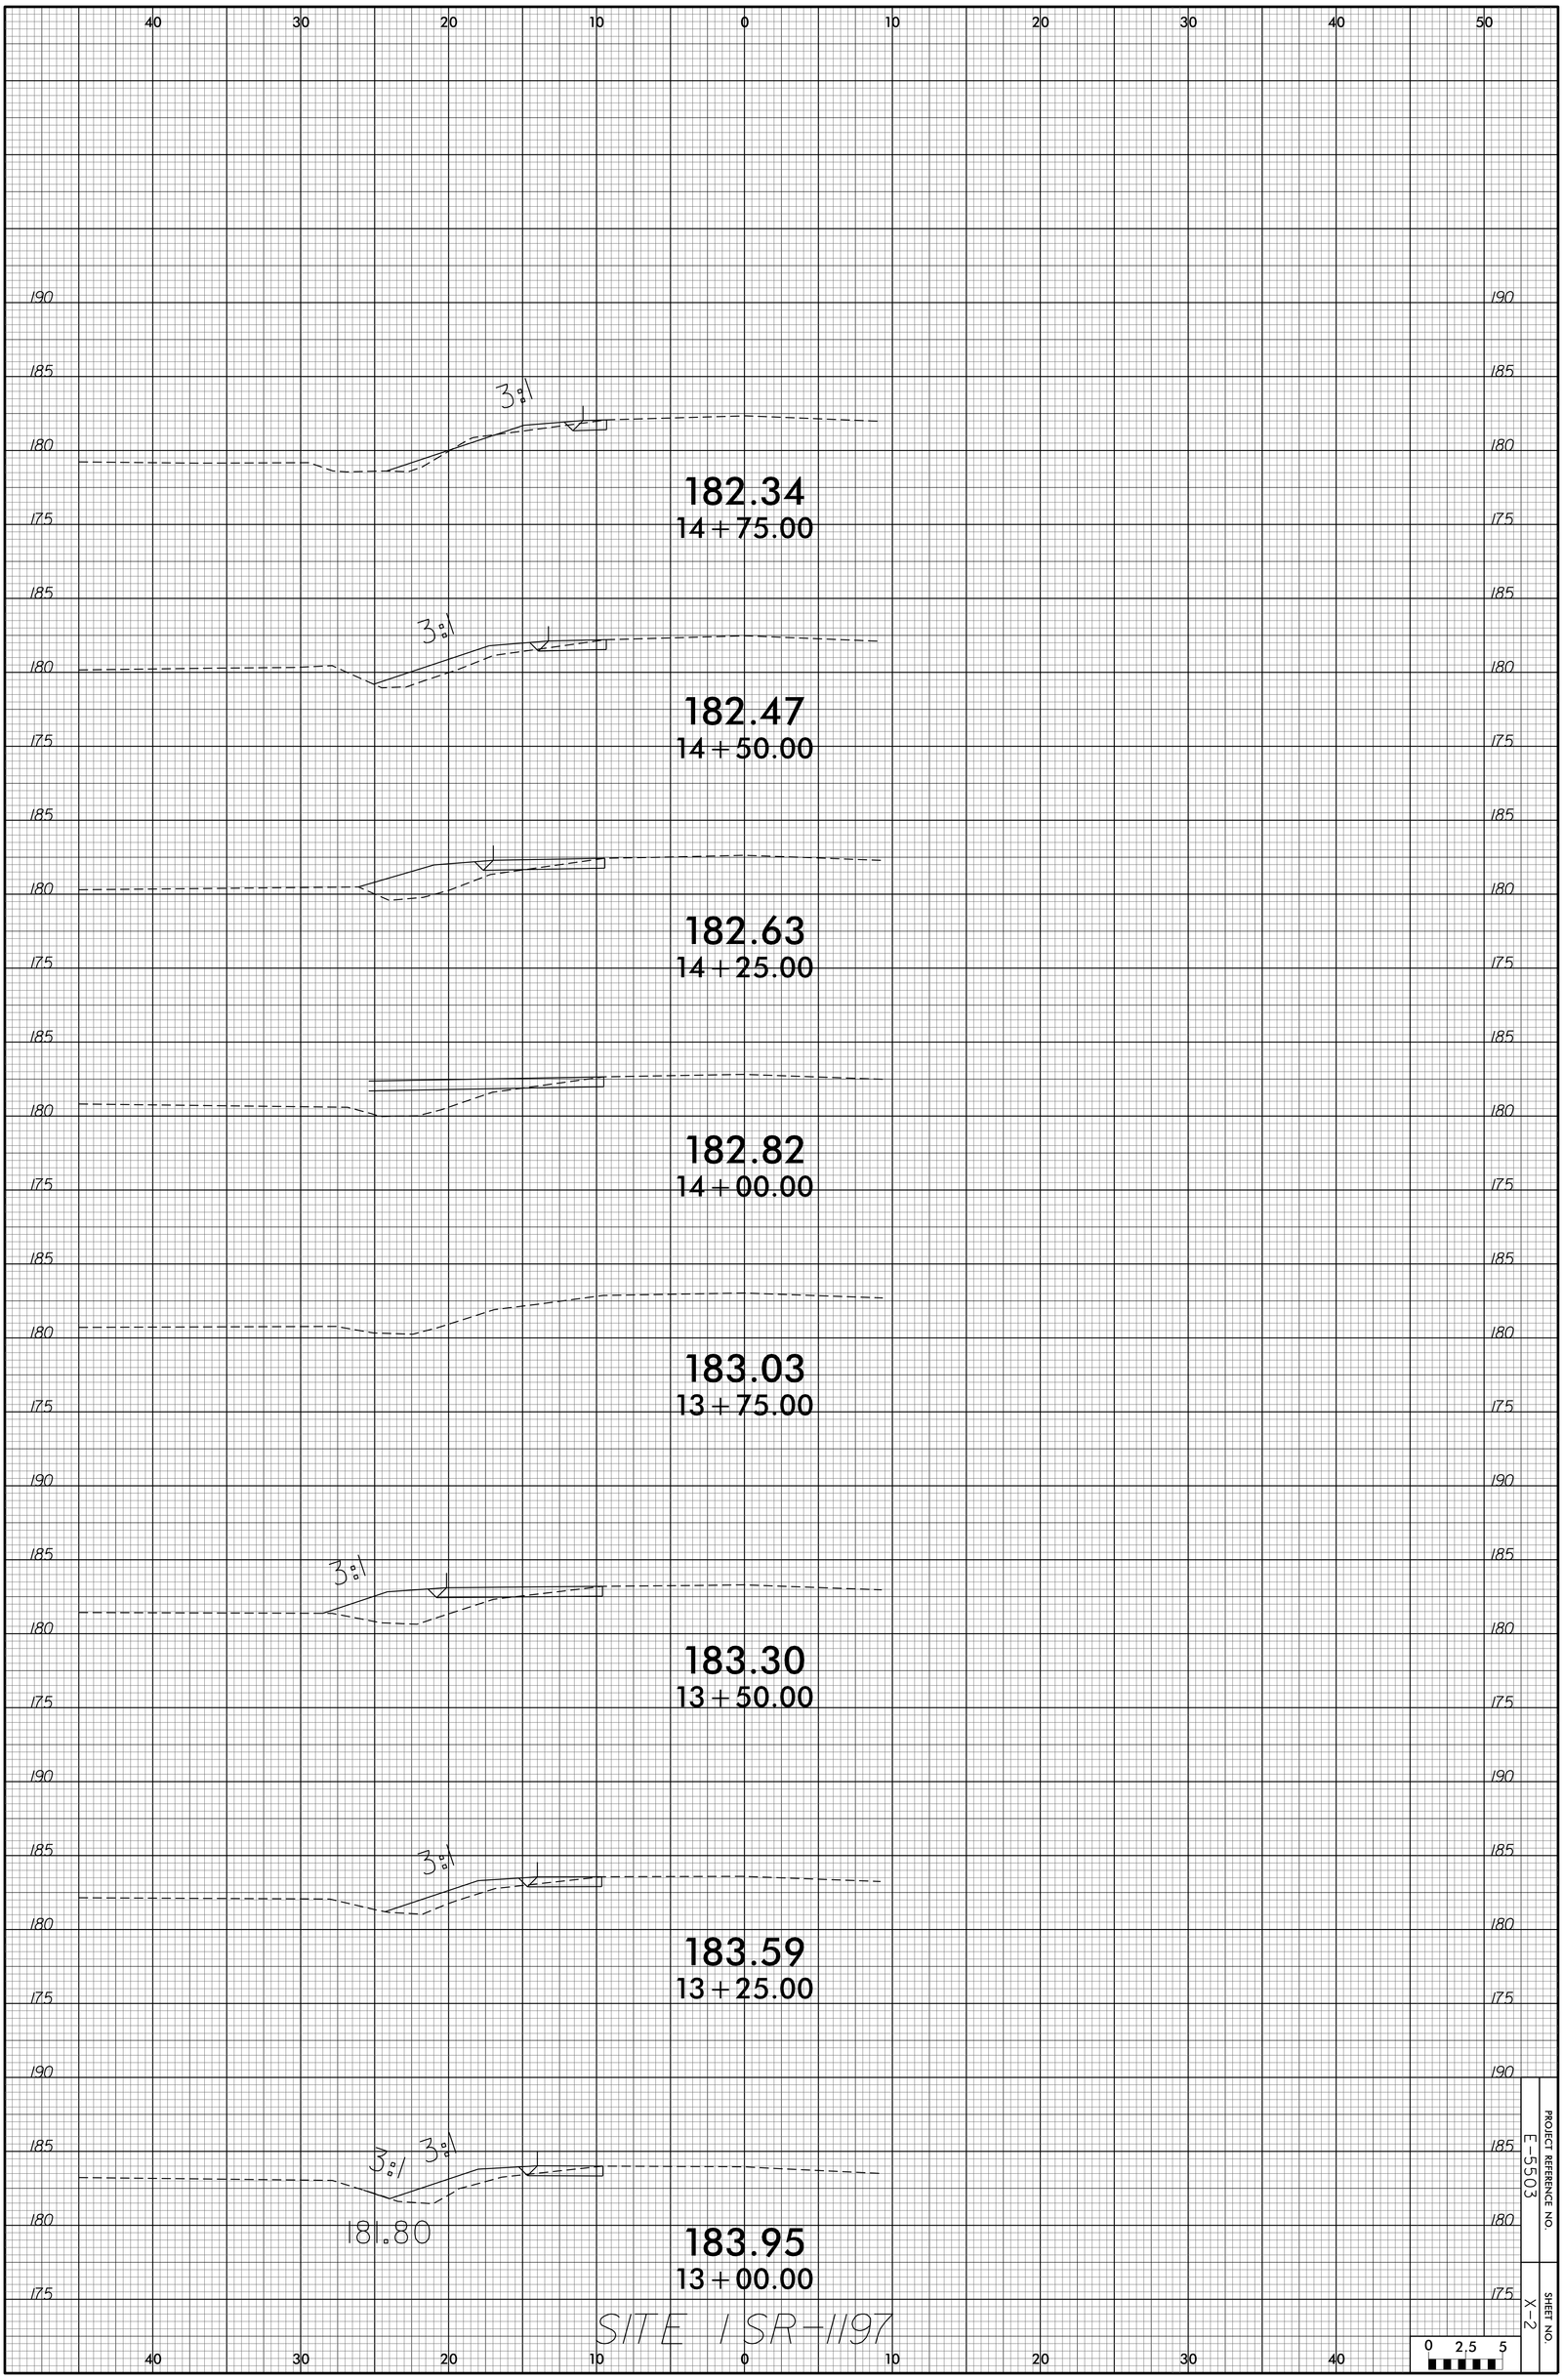
40 30 20 10 0 10 20 30 40 50
190
185
180
175
3%
182.34
14+75.00
182.47
14+50.00
182.63
14+25.00
182.82
14+00.00
183.03
13+75.00
183.30
13+50.00
183.59
13+25.00
181.80
183.95
13+00.00
SITE 1 SR-1197
0 2.5 5
PROJECT REFERENCE NO.
E-5503
SHEET NO.
X-2