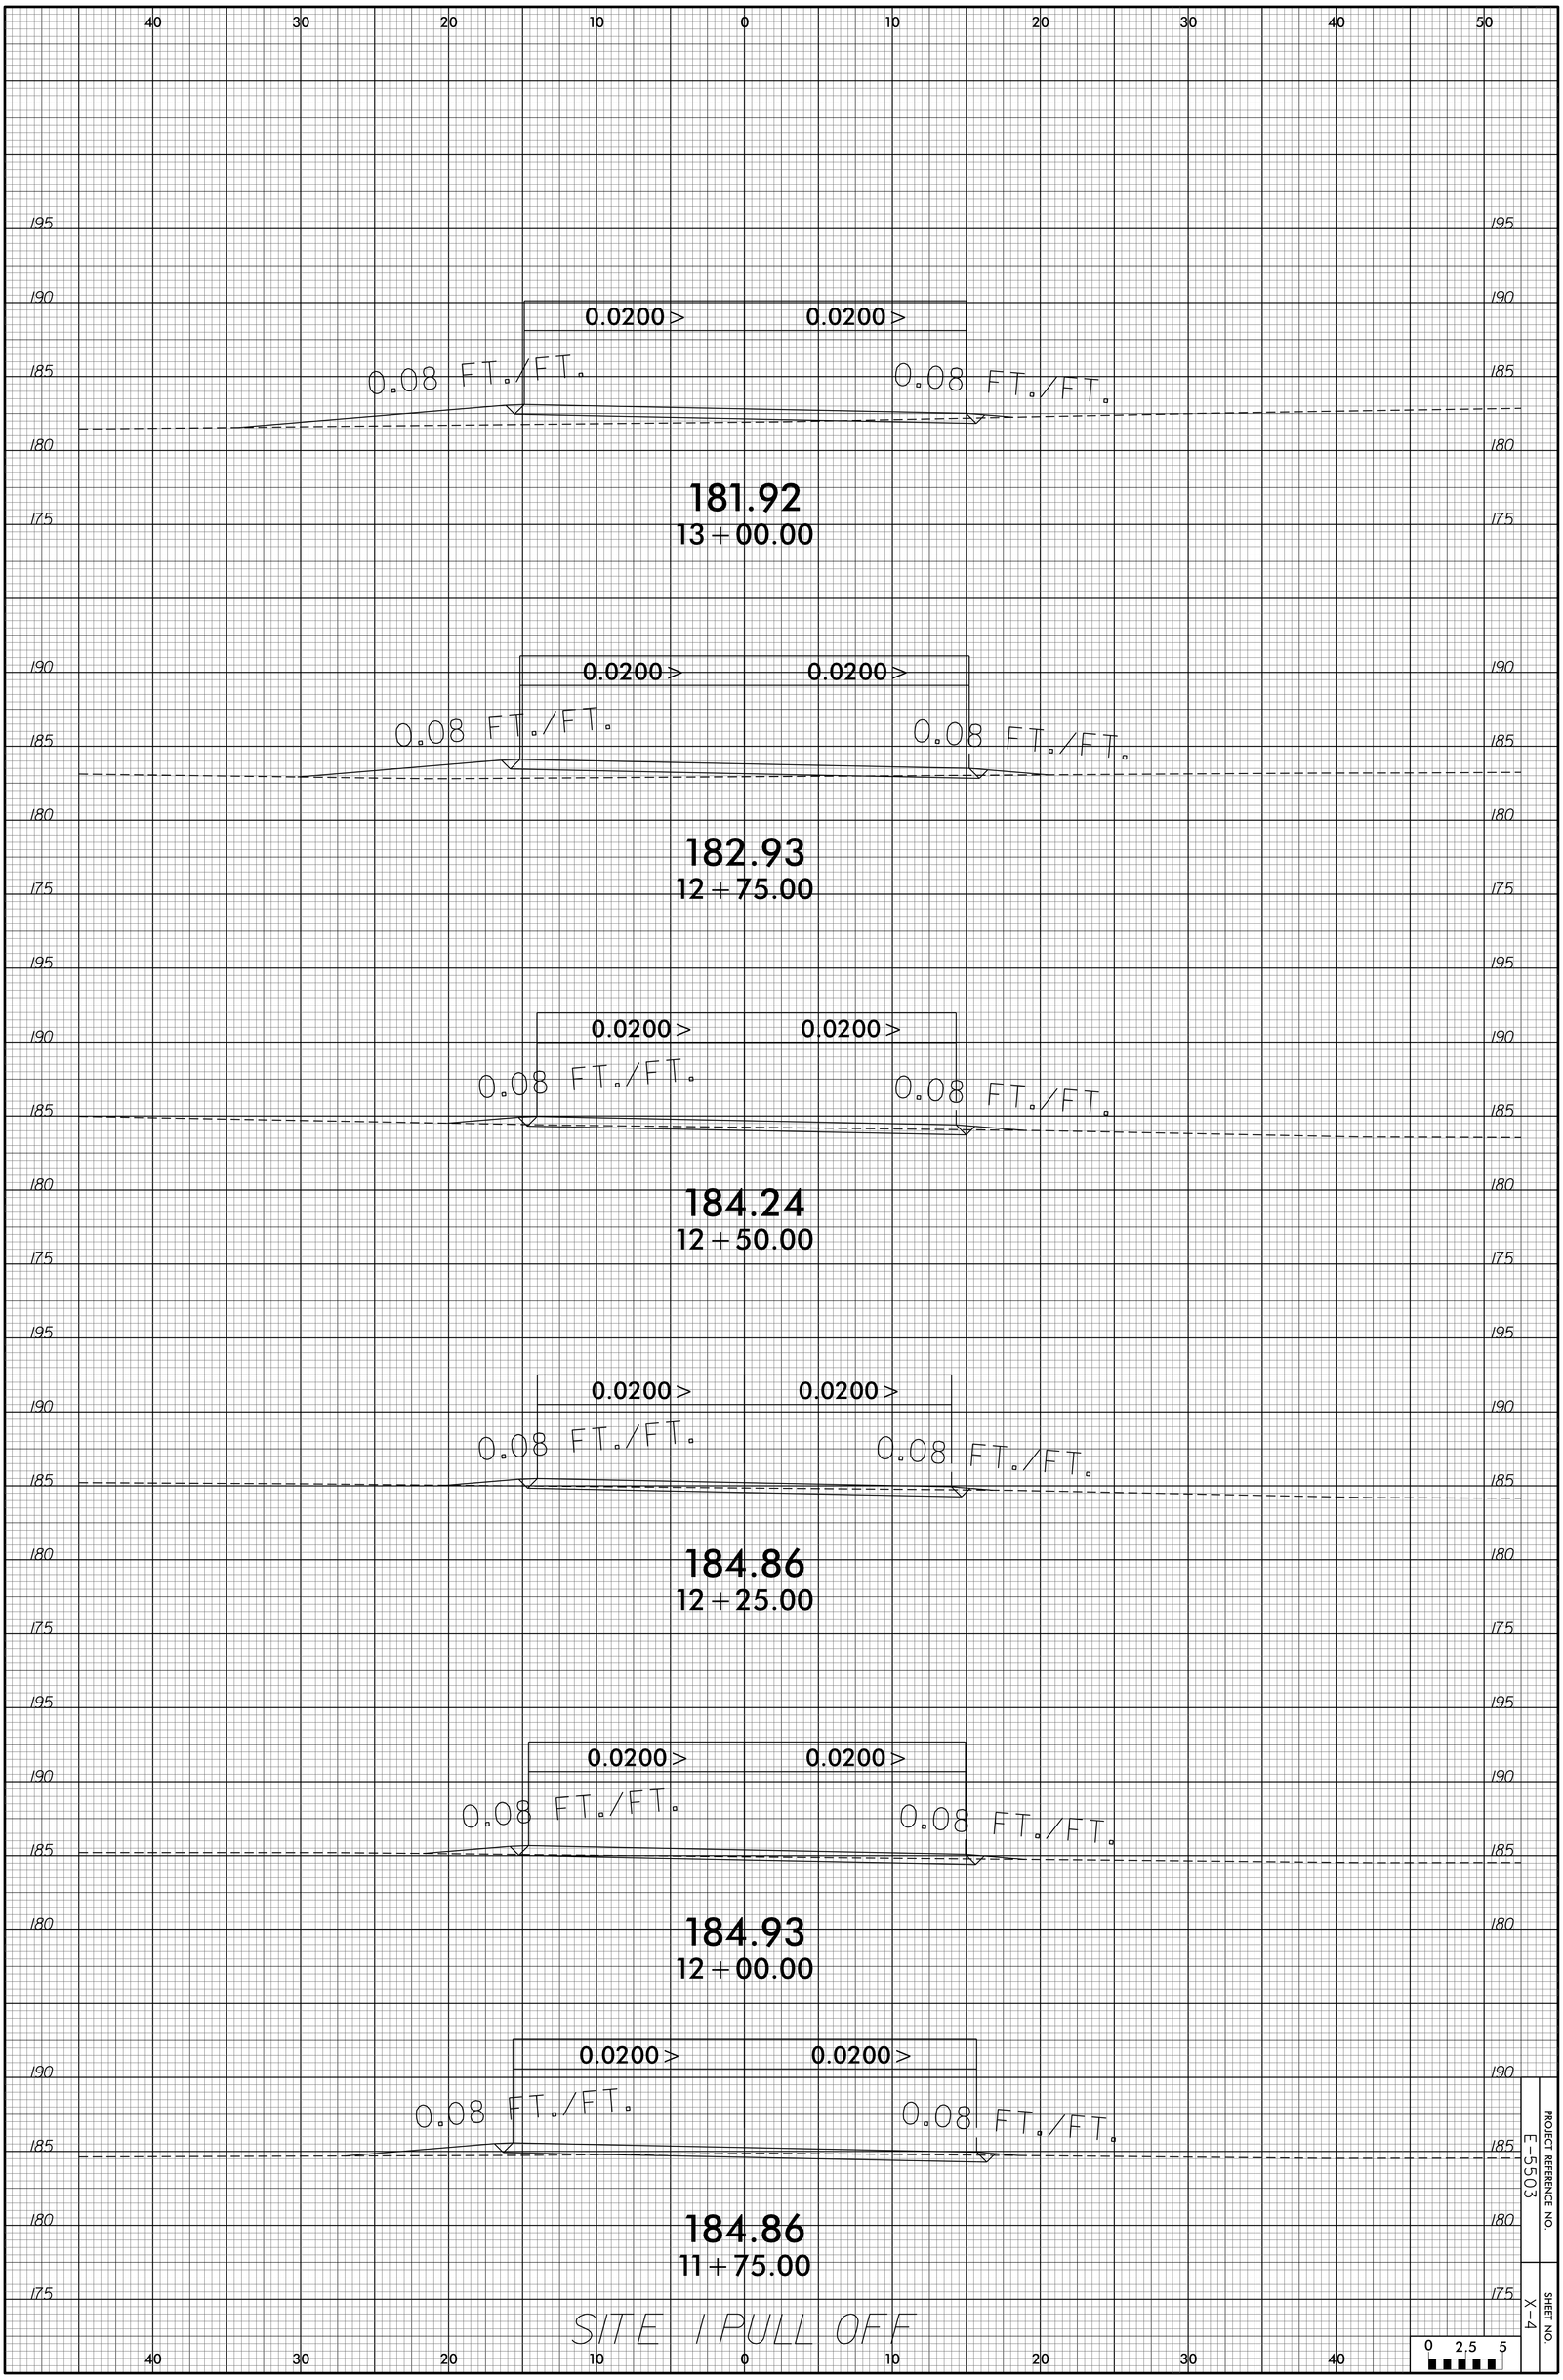
0.0200 >
0.0200 >
0.08 FT./FT.
0.08 FT./FT.
181.92
13+00.00
0.0200 >
0.0200 >
0.08 FT./FT.
0.08 FT./FT.
182.93
12+75.00
0.0200 >
0.0200 >
0.08 FT./FT.
0.08 FT./FT.
184.24
12+50.00
0.0200 >
0.0200 >
0.08 FT./FT.
0.08 FT./FT.
184.86
12+25.00
0.0200 >
0.0200 >
0.08 FT./FT.
0.08 FT./FT.
184.93
12+00.00
0.0200 >
0.0200 >
0.08 FT./FT.
0.08 FT./FT.
184.86
11+75.00
SITE 1 PULL OFF
PROJECT REFERENCE NO.
E-5503
SHEET NO.
X-4
0 2.5 5