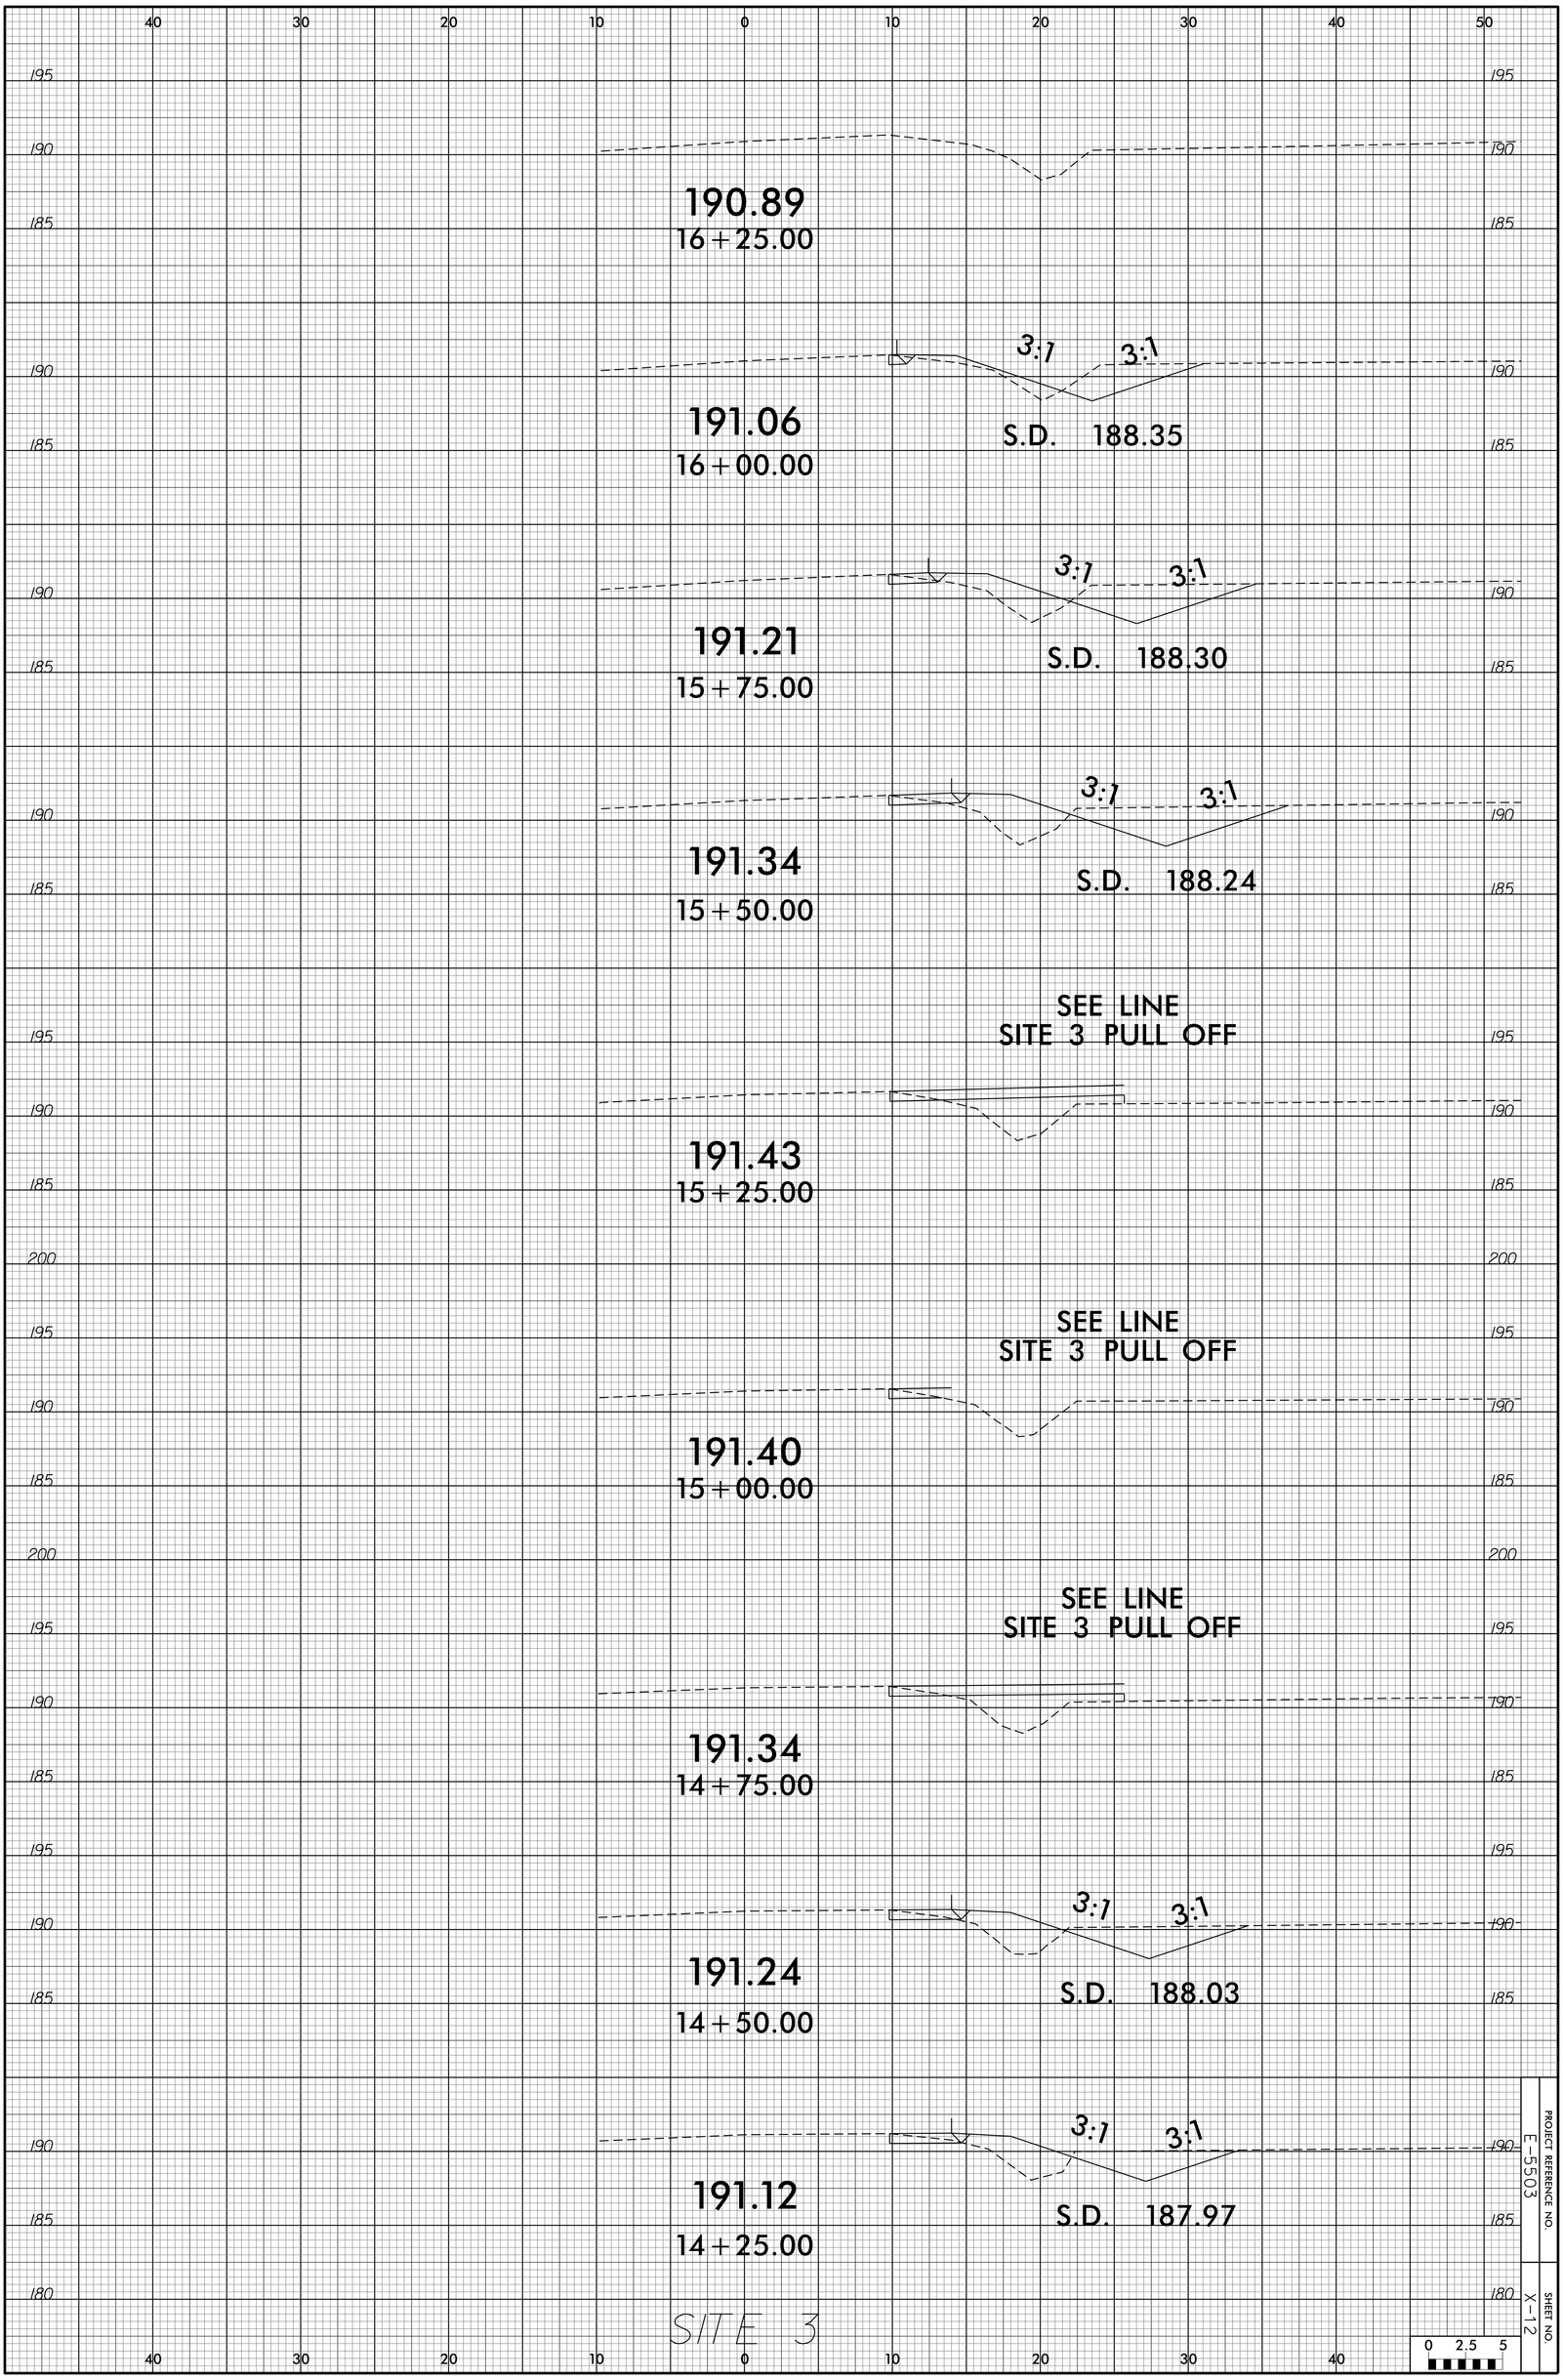
190.89
16+25.00
191.06
16+00.00
3:1
3:1
S.D. 188.35
191.21
15+75.00
3:1
3:1
S.D. 188.30
191.34
15+50.00
3:1
3:1
S.D. 188.24
SEE LINE
SITE 3 PULL OFF
191.43
15+25.00
SEE LINE
SITE 3 PULL OFF
191.40
15+00.00
SEE LINE
SITE 3 PULL OFF
191.34
14+75.00
191.24
14+50.00
3:1
3:1
S.D. 188.03
191.12
14+25.00
3:1
3:1
S.D. 187.97
SITE 3
0 2.5 5
PROJECT REFERENCE NO.
E-5503
SHEET NO.
X-12