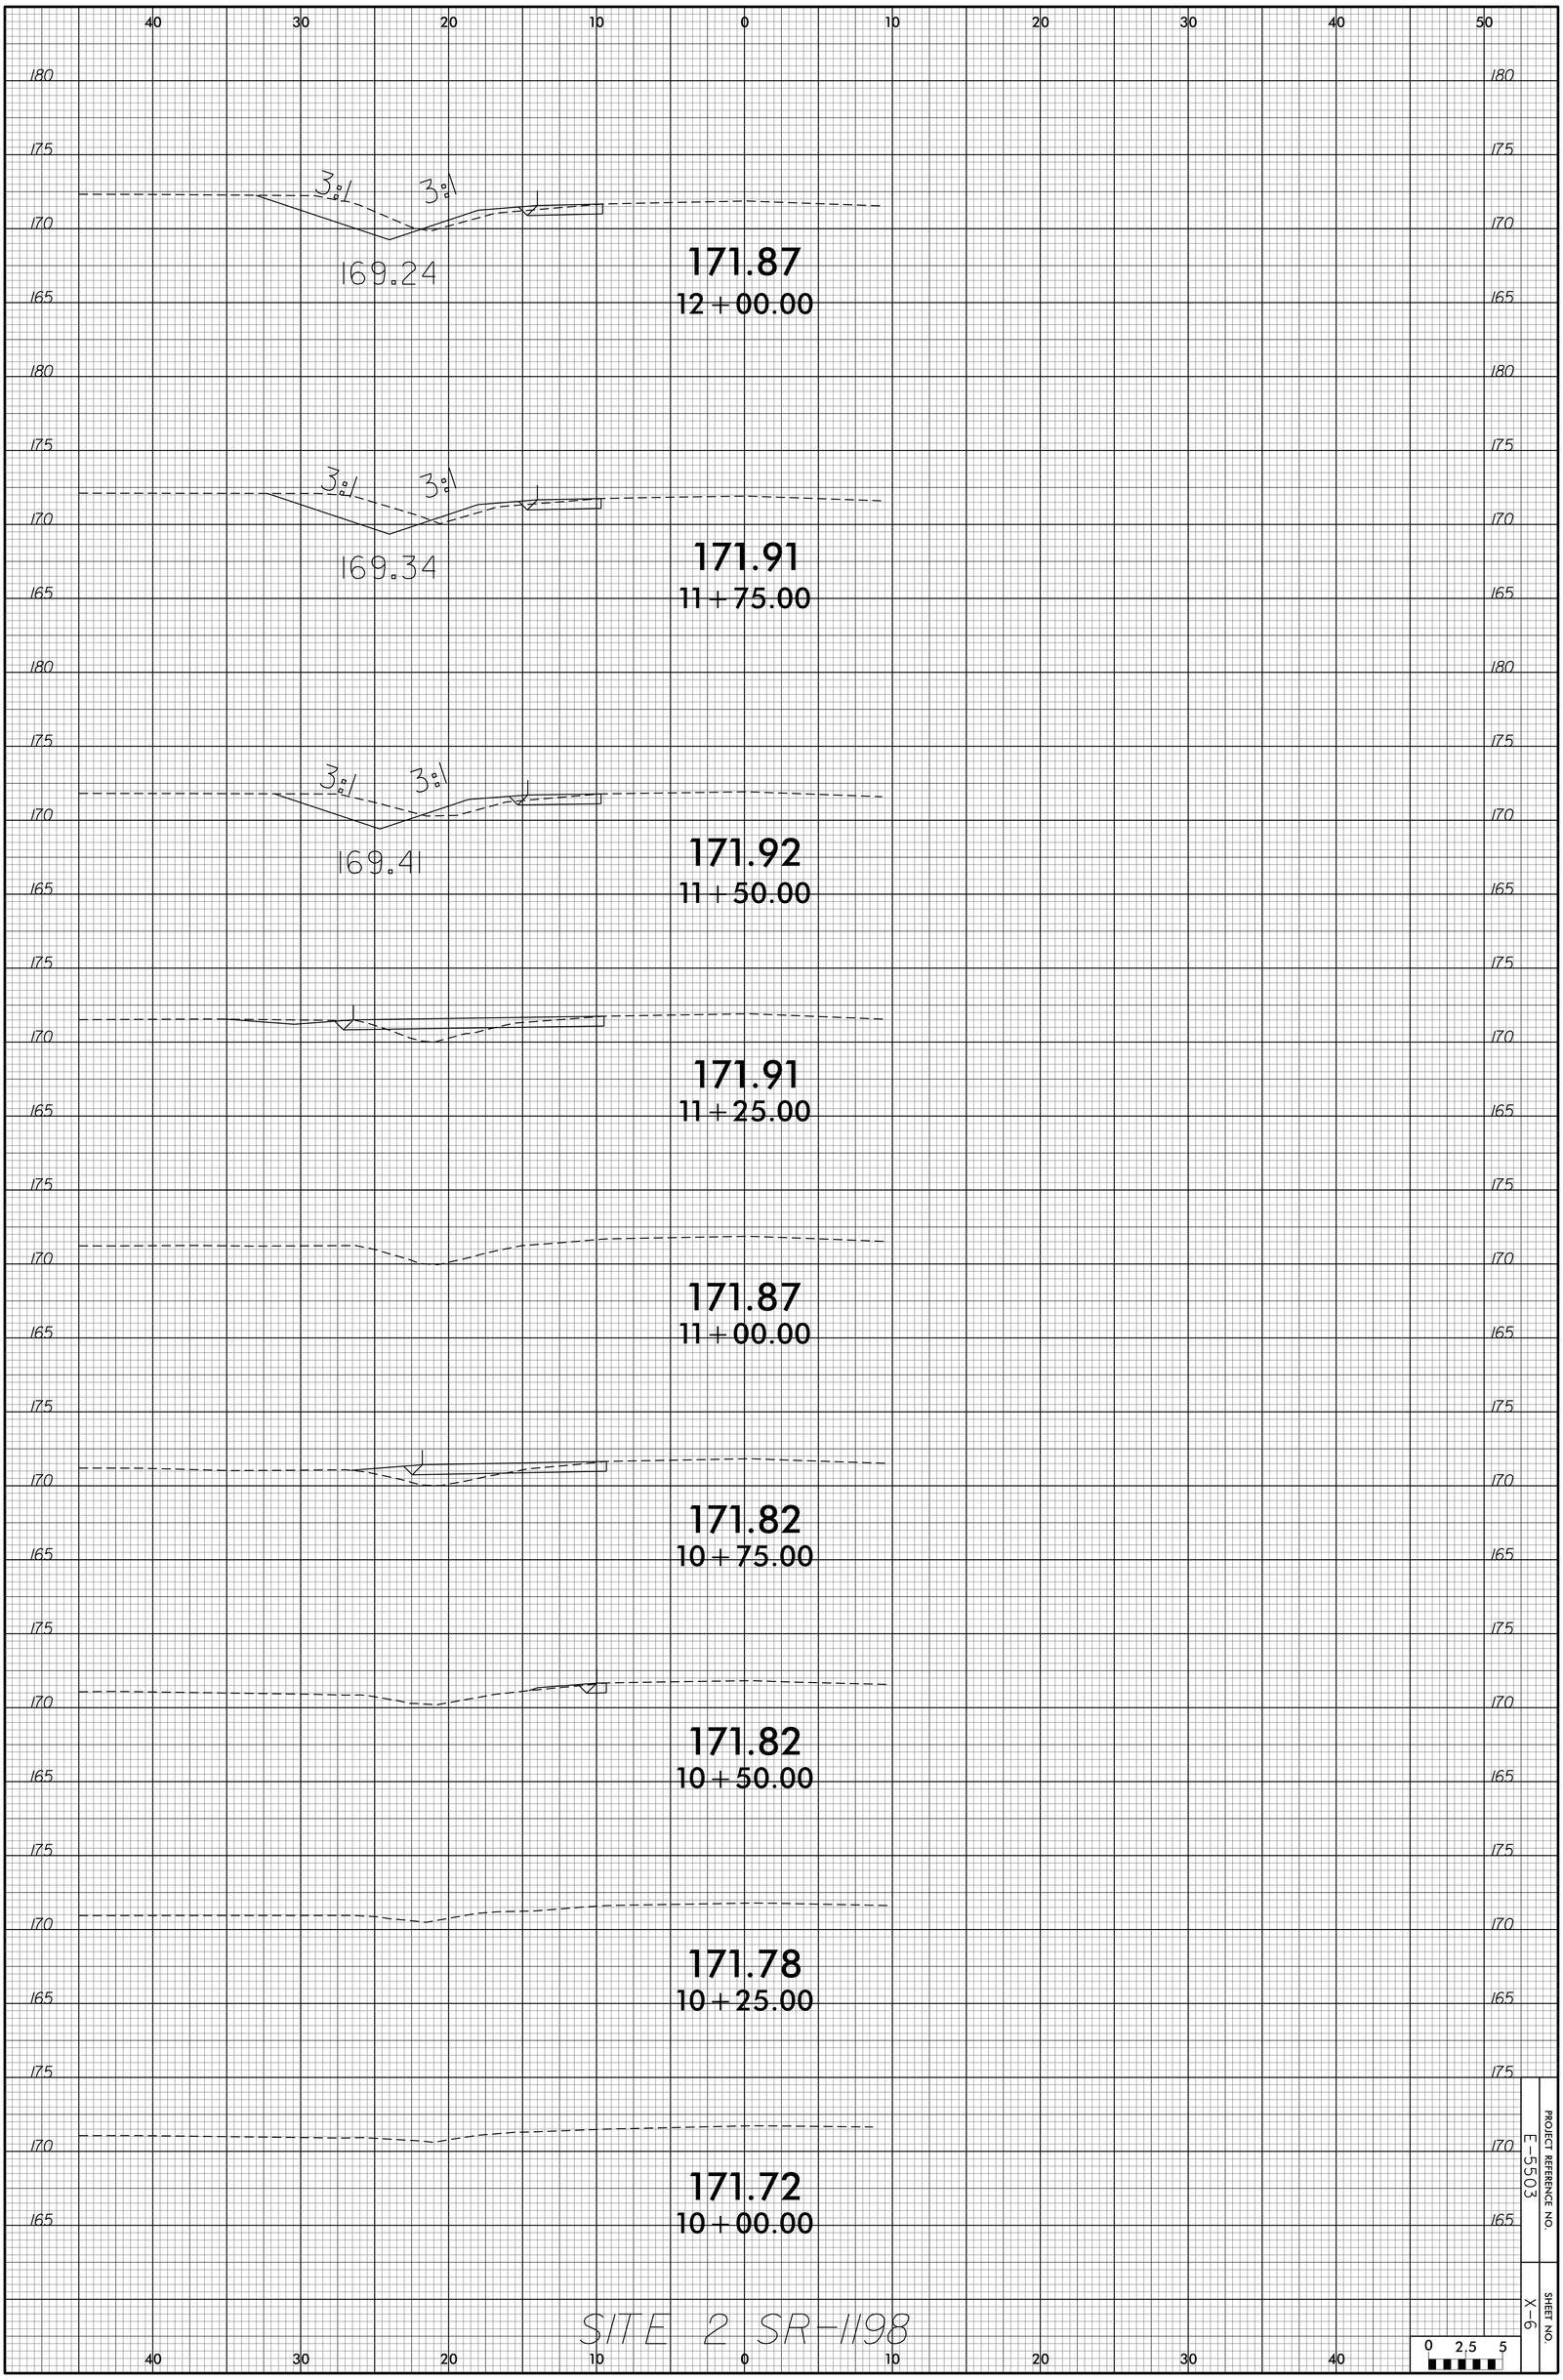
3:1
3:1
169.24
171.87
12+00.00
3:1
3:1
169.34
171.91
11+75.00
3:1
3:1
169.41
171.92
11+50.00
171.91
11+25.00
171.87
11+00.00
171.82
10+75.00
171.82
10+50.00
171.78
10+25.00
171.72
10+00.00
SITE 2 SR-1198
PROJECT REFERENCE NO.
E-5503
SHEET NO.
X-6
0 2.5 5